


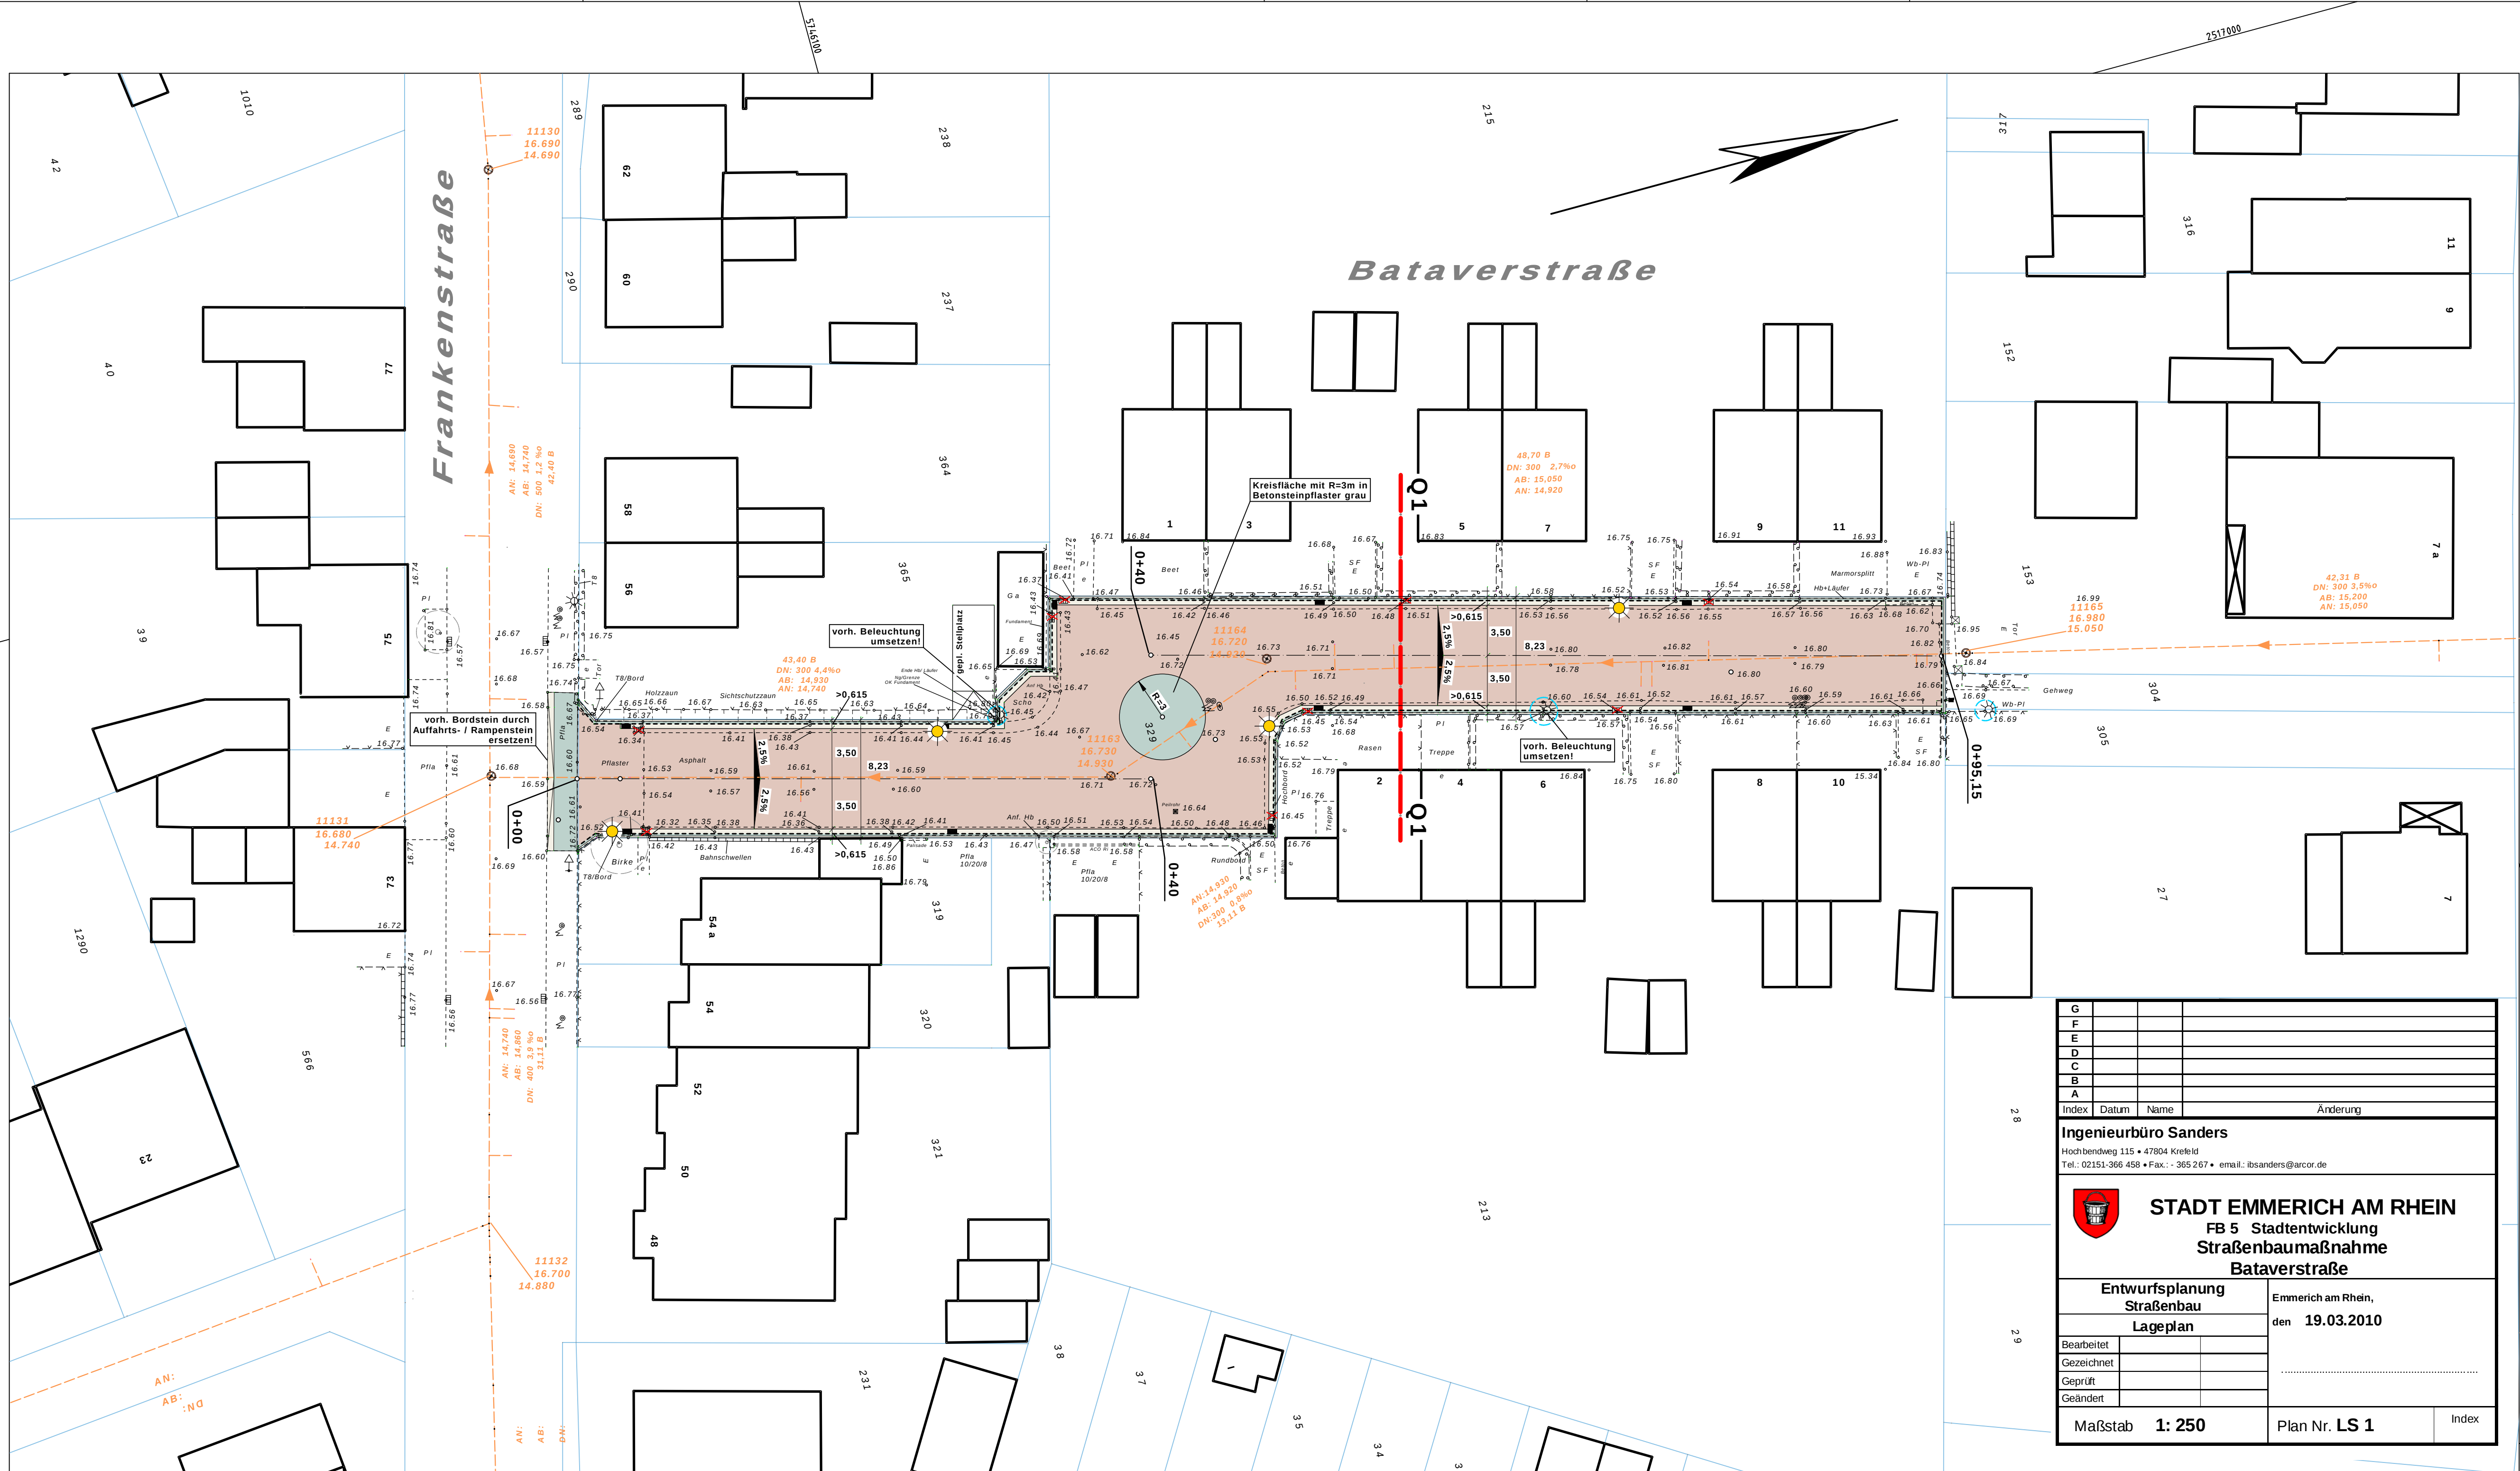

G			
F			
E			
D			
C			
B			
A			
Index	Datum	Name	Änderung

Ingenieurbüro Sanders
Hochbendweg 115 • 47804 Krefeld
Tel.: 02151-366 458 • Fax.: - 365 267 • email: i.sanders@arcor.de



STADT EMMERICH AM RHEIN
FB 5 Stadtentwicklung
Straßenbaumaßnahme
Bataverstraße

Entwurfsplanung Straßenbau Lageplan		Emmerich am Rhein, den 19.03.2010	
Bearbeitet			
Gezeichnet			
Geprüft			
Geändert			
Maßstab 1: 250		Plan Nr. LS 1	Index