


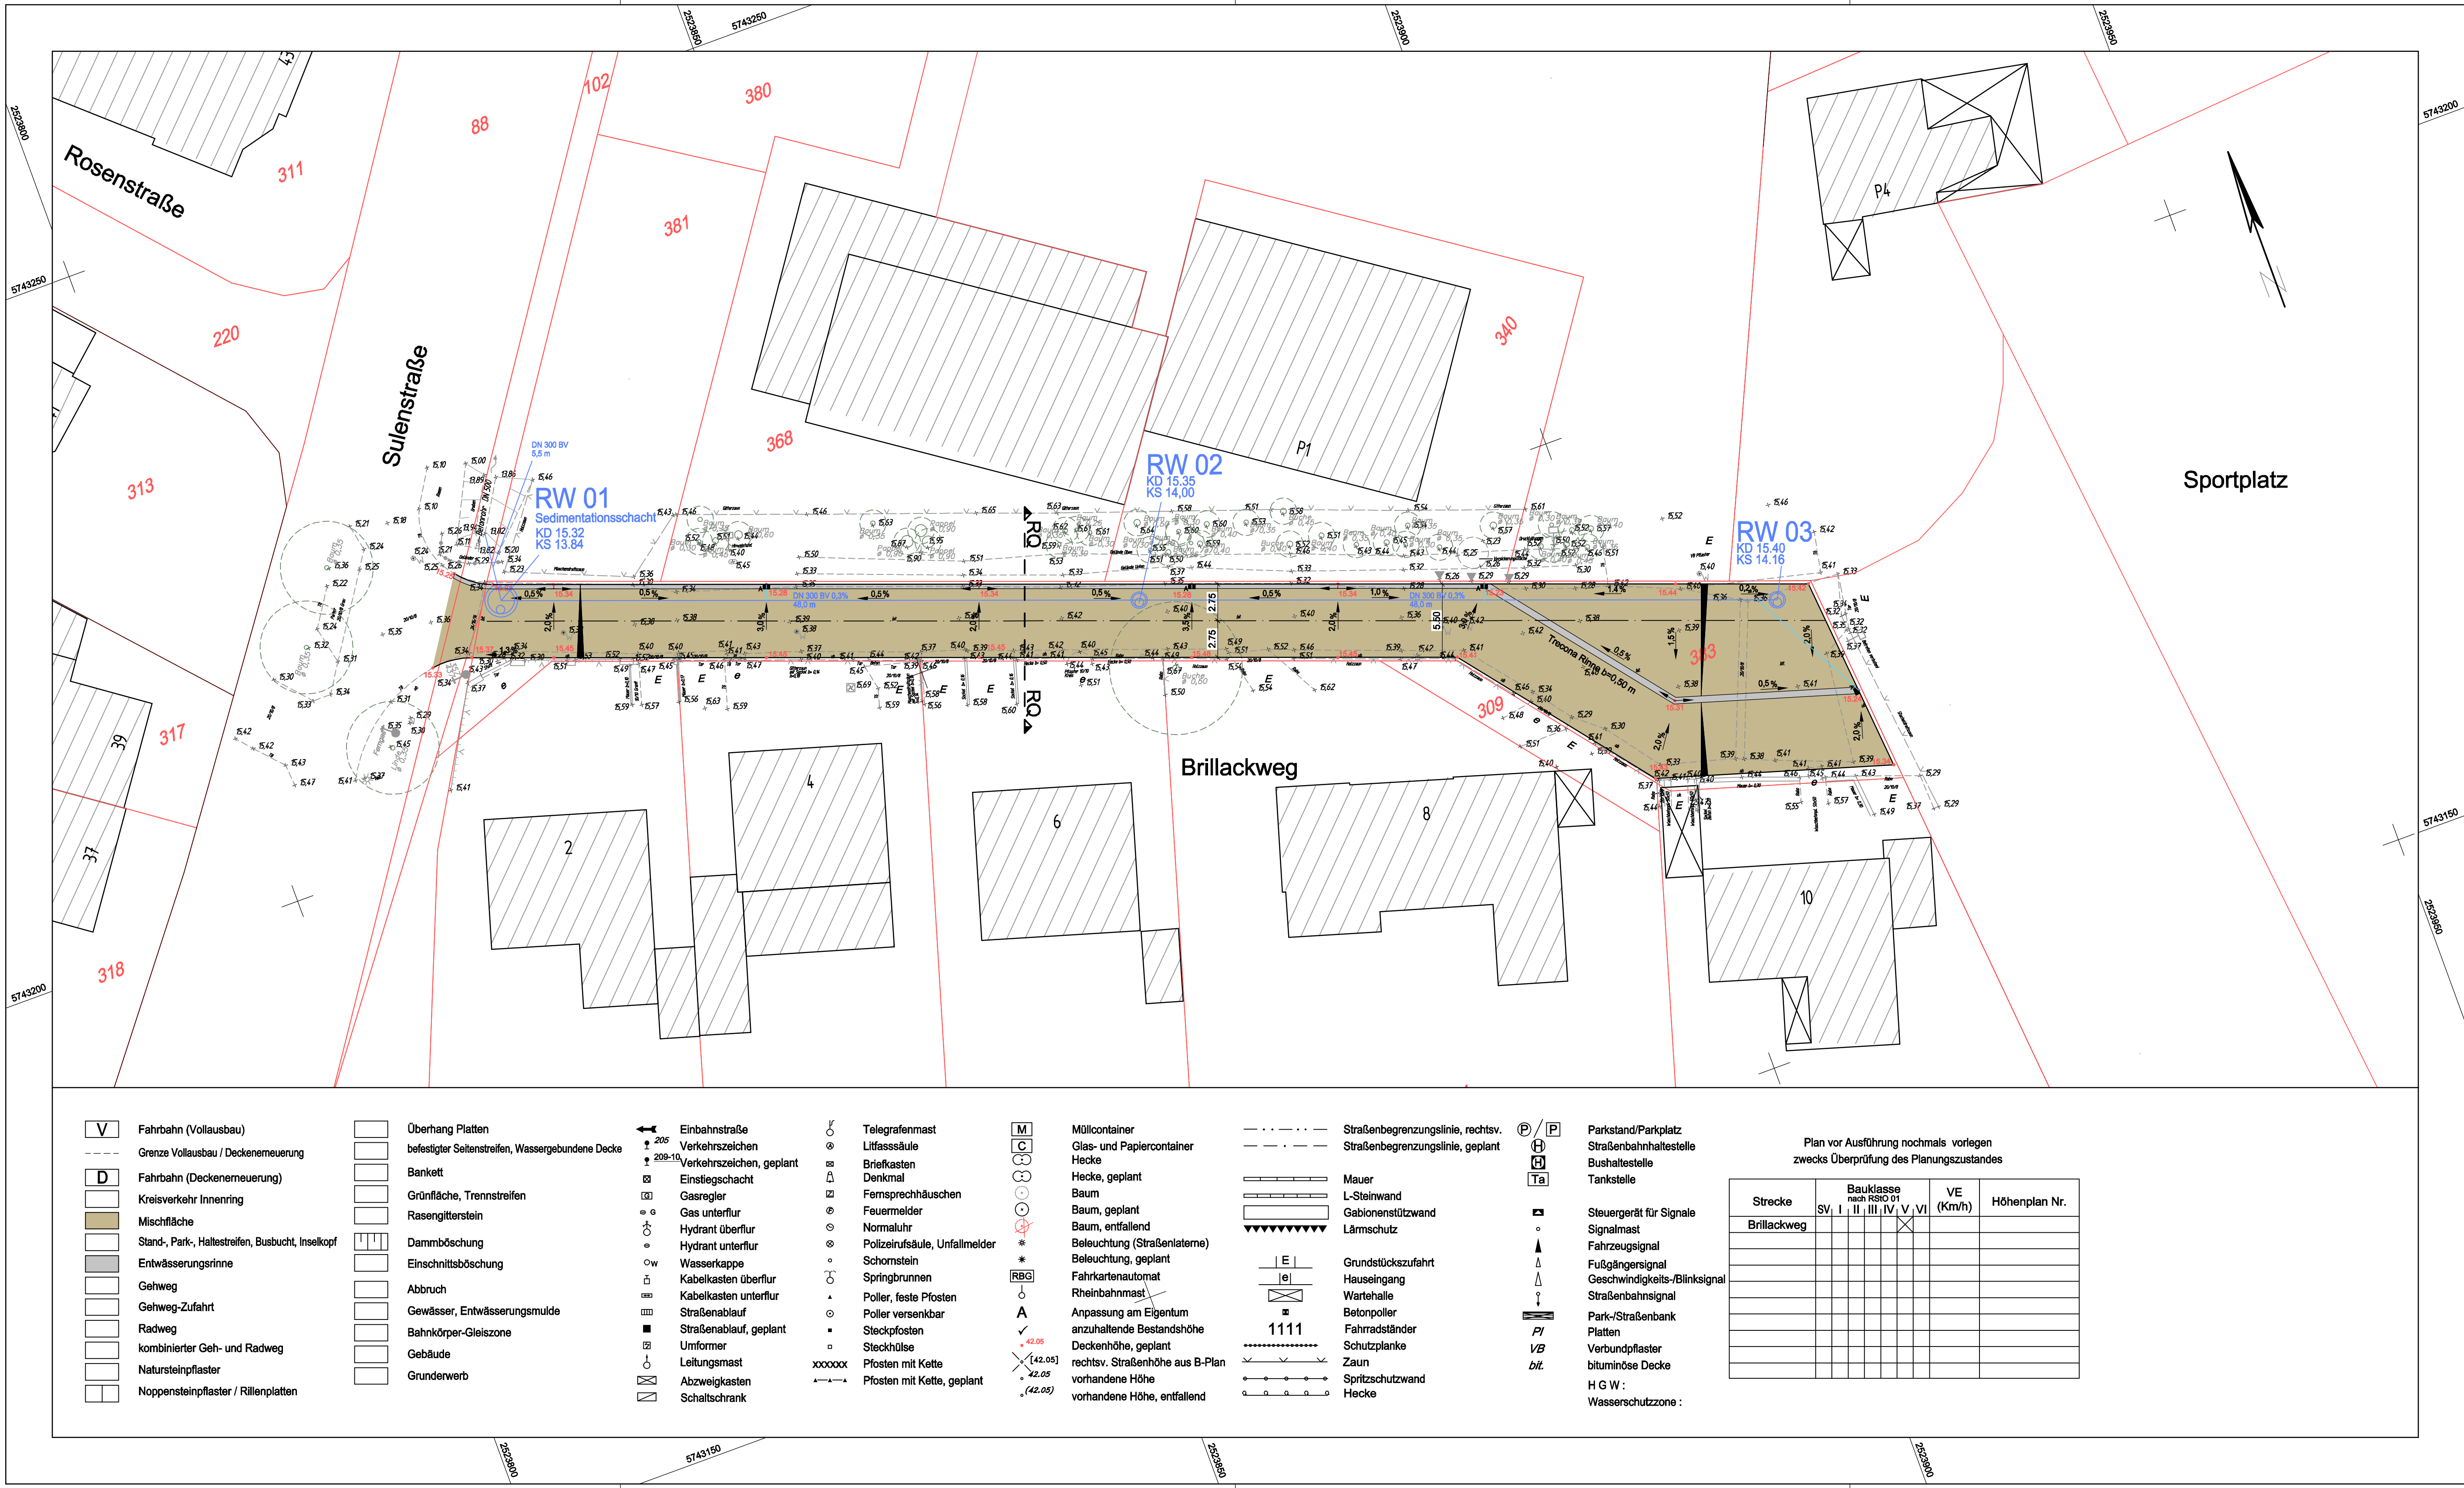

- | | | | | | | |
|---|---|------------------------------|-----------------------|---------------------------------|------------------------------------|------------------------|
| Fahrbahn (Vollausbau) | Überhang Platten | Einbahnstraße | Telegraphenmast | Müllcontainer | Straßenbegrenzungssymbol, rechtsv. | Parkstand/Parkplatz |
| Grenze Vollausbau / Deckenerneuerung | befestigter Seitenstreifen, Wassergebundene Decke | Verkehrszeichen | Lifasssäule | Glas- und Papiercontainer | Straßenbegrenzungssymbol, geplant | Straßenbahnhaltestelle |
| Fahrbahn (Deckenerneuerung) | Bankett | Einstiegsschacht | Briefkasten | Hecke | | Bushaltestelle |
| Kreisverkehr Innenring | Grünfläche, Trennstreifen | Gasregler | Denkmal | Hecke, geplant | | Tankstelle |
| Mischfläche | Rasengitterstein | Gas unterflur | Fernsprechkäuschen | Baum | Mauer | |
| Stand-, Park-, Haltestreifen, Busbucht, Inselkopf | Dammböschung | Hydrant unterflur | Feuermelder | Baum, geplant | L-Steinwand | |
| Entwässerungsrinne | Einschnittsböschung | Wasserkappe | Normaluhr | Baum, entfallend | Gabionenstützwand | |
| Gehweg | Abbruch | Polzeirufsäule, Unfallmelder | Schockstein | Beleuchtung (Straßenlaterne) | Lärmschutz | |
| Gehweg-Zufahrt | Gewässer, Entwässerungsmulde | Hydrant unterflur | Springbrunnen | Beleuchtung, geplant | Grundstückszufahrt | |
| Radweg | Bahnhöferrampe | Kabelkasten unterflur | Polier, feste Pfosten | Fahrkartenautomat | Hauseneingang | |
| kombinierter Geh- und Radweg | Gebäude | Straßenablauf | Polier versenkbar | Rheinbahnmast | Wartehalle | |
| Natursteinpflaster | Grundvererb | Straßenablauf | Steckpfosten | Anpassung am Eigentum | Betonpolier | |
| Noppensteinpflaster / Rillenplatten | | Umformer | Steckhülse | anzuhalten Bestandshöhe | Fahrradständer | |
| | | Leitungsmast | Posten mit Kette | Deckenhöhe, geplant | Schutzplanke | |
| | | Abzweigkasten | Schaltschrank | rechtsv. Straßenhöhe aus B-Plan | Zaun | |
| | | | | vorhandene Höhe | Spritzschutzwand | |
| | | | | vorhandene Höhe, entfallend | Hecke | |

Planung :

Ingenieurbüro Kreißl
Am Girstenberg 28 A - 40827 Düsseldorf
Telefon: 0211 / 201286 - Fax: 0211 / 9253450
E-Mail: Mail@ingBKreissl.de

bearbeitet	23.03.2010	Kr
gezeichnet	23.03.2010	Let
geprüft:		
Düsseldorf, den		

Stadt Emmerich am Rhein
Fachbereich 5 Stadtentwicklung

Unterlage	
Blatt-Nr.	
Reg. Nr.	
Datum	
Zeichen	

Planitätel:
Brillackweg
Ortsteil Praest
- Entwurfsplanung -

bearbeitet	
gezeichnet	
geprüft	
Maßstab : 1: 250	Straßenbau Lageplan

STADT EMMERICH AM RHEIN DER BÜRGERMEISTER

im Auftrag:

Datum	Fachbereichsleiter
-------	--------------------