


Anlage 2
Zur Vorlage 05 -15 0501 / 2011

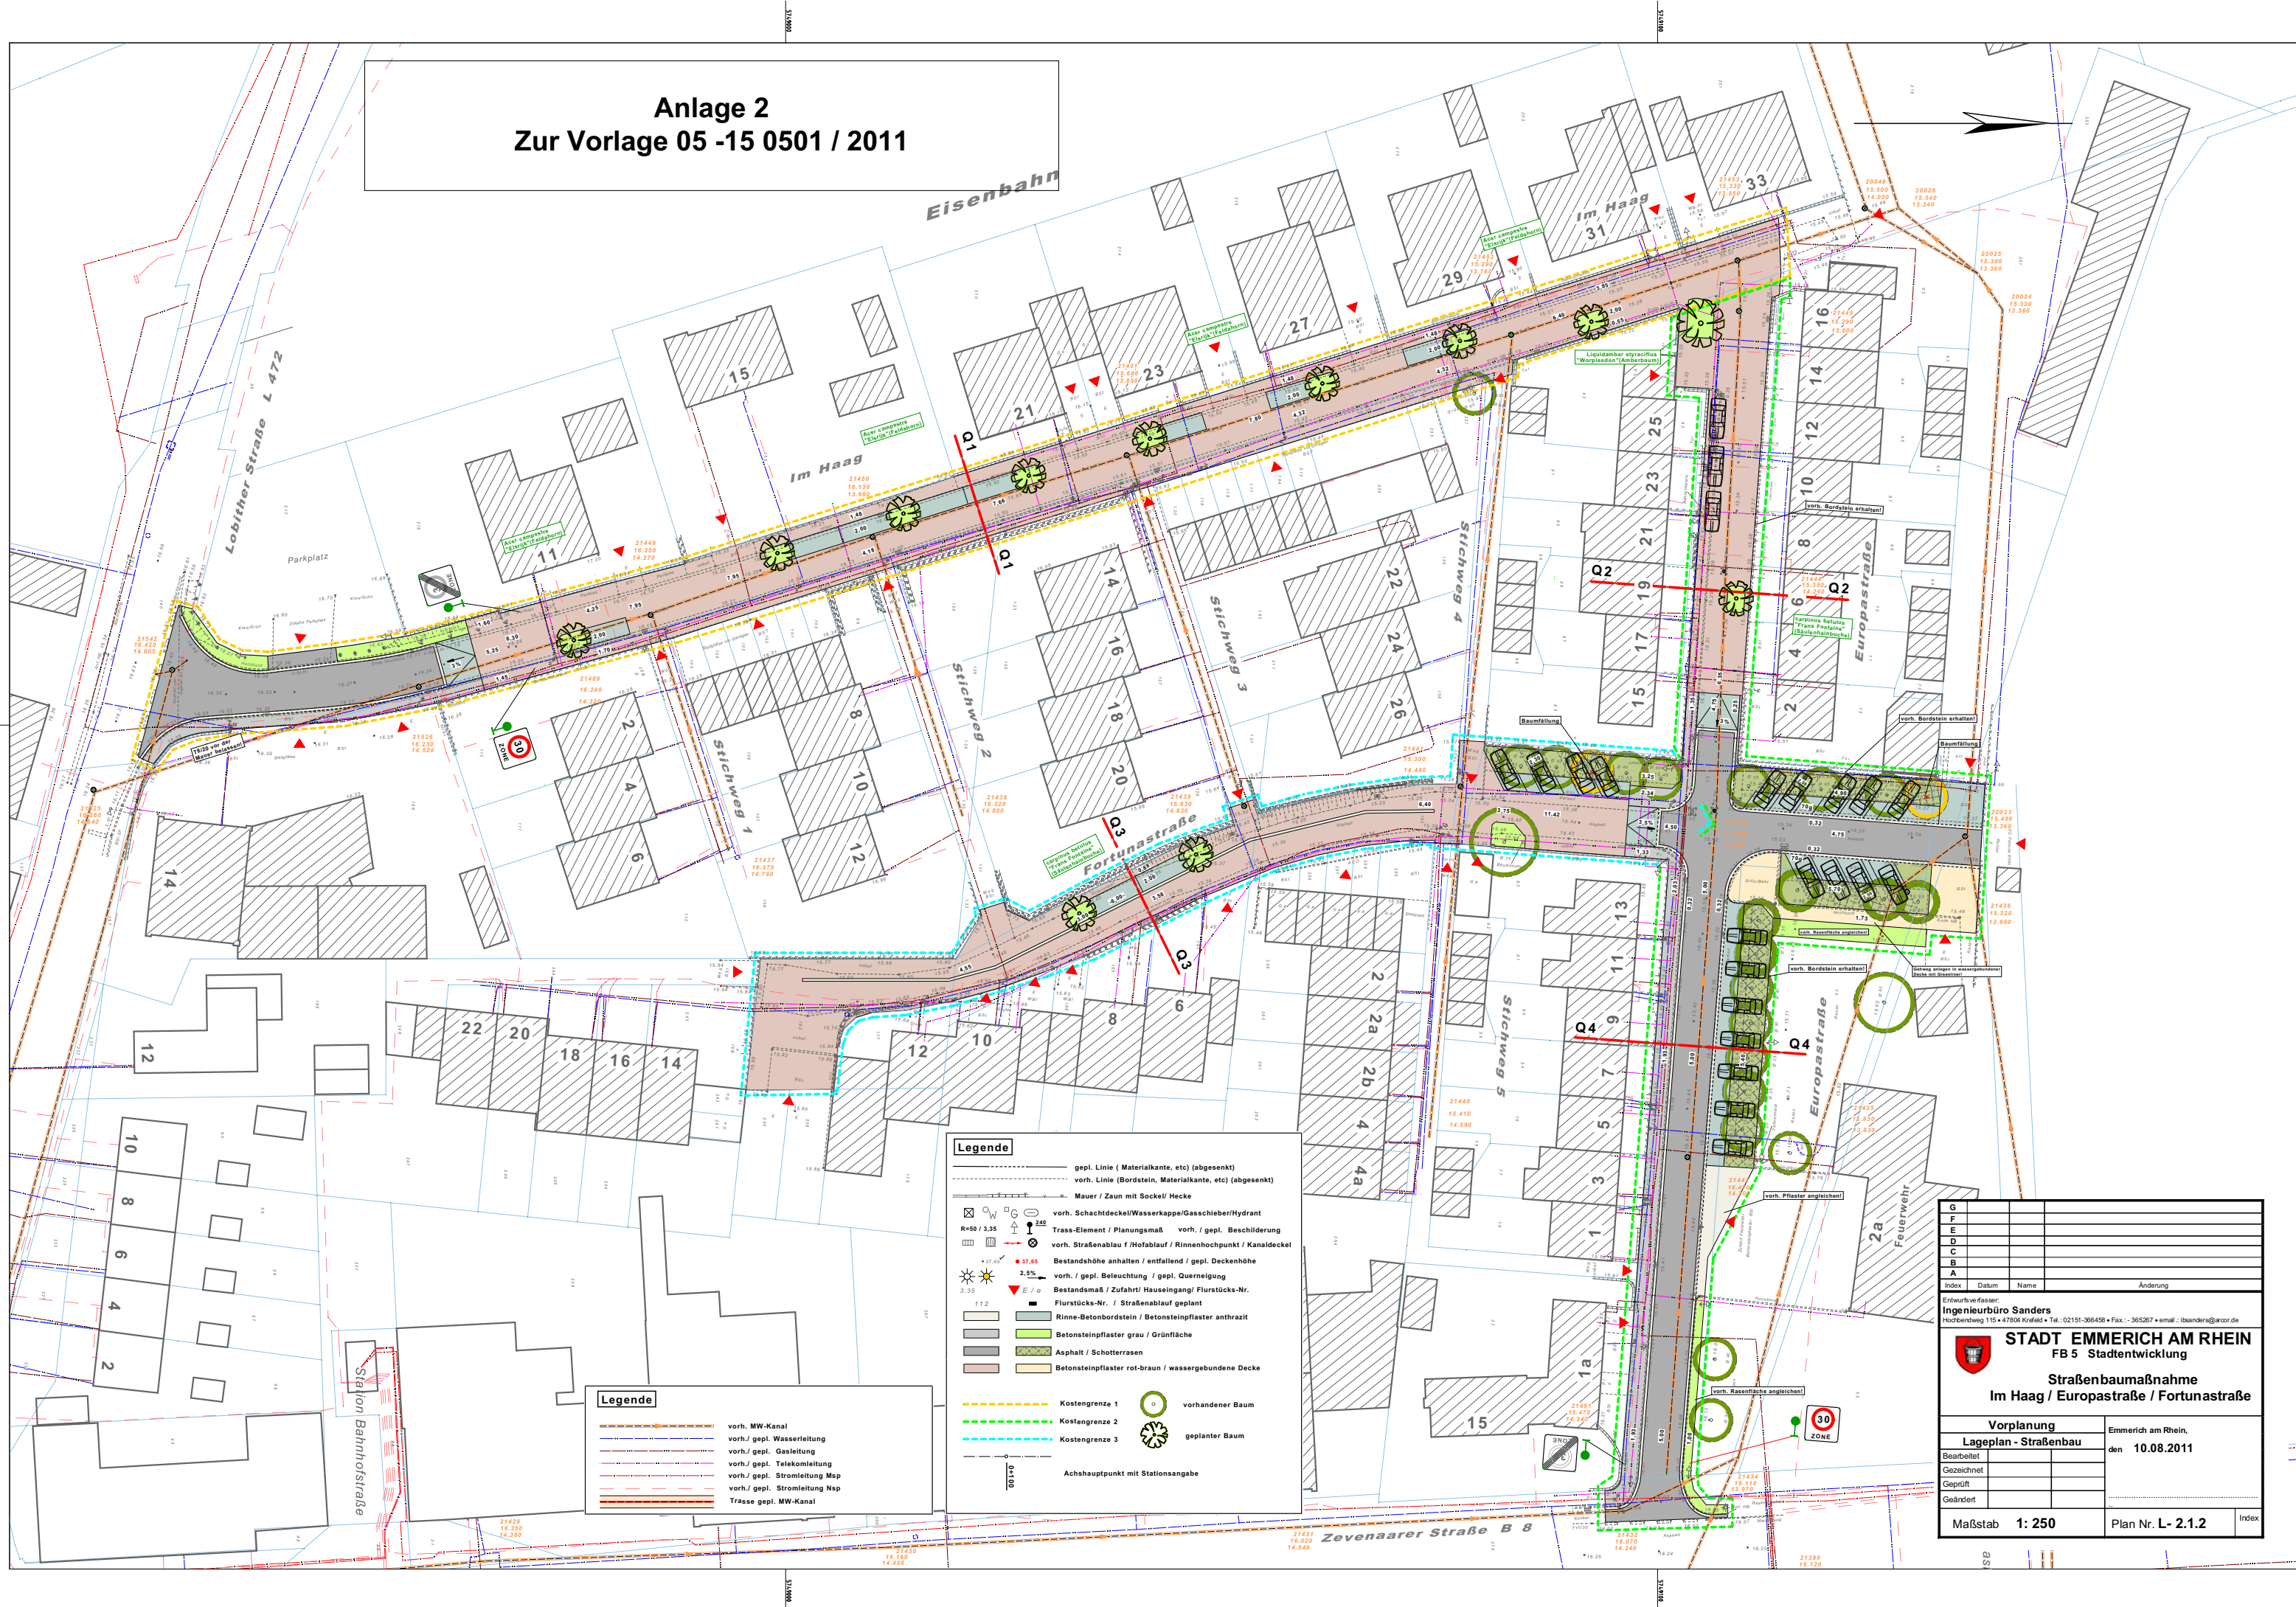

Legende

- gepl. Linie (Materialkante, etc) (abgesenkt)
- vorr. Linie (Bordstein, Materialkante, etc) (abgesenkt)
- Mauer / Zaun mit Sockel/ Hecke
- vorr. Schachtdeckel/Wasserkappe/Gasschieber/Hydrant
- Trass-Element / Planungsmaß
- vorr. / gepl. Beschilderung
- vorr. Straßenablauf / Hofablauf / Rinnenhochpunkt / Kanaldeckel
- Bestandshöhe anhalten / entfallend / gepl. Deckenhöhe
- vorr. / gepl. Beleuchtung / gepl. Querneigung
- Bestandsmaß / Zufahrt/ Hauseingang/ Flurstücks-Nr.
- Flurstücks-Nr. / Straßenablauf geplant
- Rinne-Betonbordstein / Betonsteinpflaster anthrazit
- Betonsteinpflaster grau / Grünfläche
- Asphalt / Schotterrasen
- Betonsteinpflaster rot-braun / wassergebundene Decke
- Kostengrenze 1
- Kostengrenze 2
- Kostengrenze 3
- Achshauptpunkt mit Stationsangabe
- vorhandener Baum
- geplanter Baum

Legende

- vorr. MW-Kanal
- vorr./ gepl. Wasserleitung
- vorr./ gepl. Gasleitung
- vorr./ gepl. Telekomleitung
- vorr./ gepl. Stromleitung Msp
- vorr./ gepl. Stromleitung Nsp
- Trasse gepl. MW-Kanal

G			
F			
E			
D			
C			
B			
A			
Index	Datum	Name	Änderung

Entwurfsverfasser:
Ingenieurbüro Sanders
Hobberweg 115 • 47804 Krefeld • Tel.: 02151-366438 • Fax: - 365267 • email: i.sanders@icor.de

STADT EMMERICH AM RHEIN
FB 5 Stadtentwicklung

Straßenbaumaßnahme
Im Haag / Europastraße / Fortunastraße

Vorplanung		Emmerich am Rhein, den 10.08.2011
Lageplan - Straßenbau		
Bearbeitet		
Gezeichnet		
Geprüft		
Geändert		
Maßstab 1: 250		Plan Nr. L- 2.1.2
		Index