


Anlage 6 zur Vorlage 05-15 1201/2014

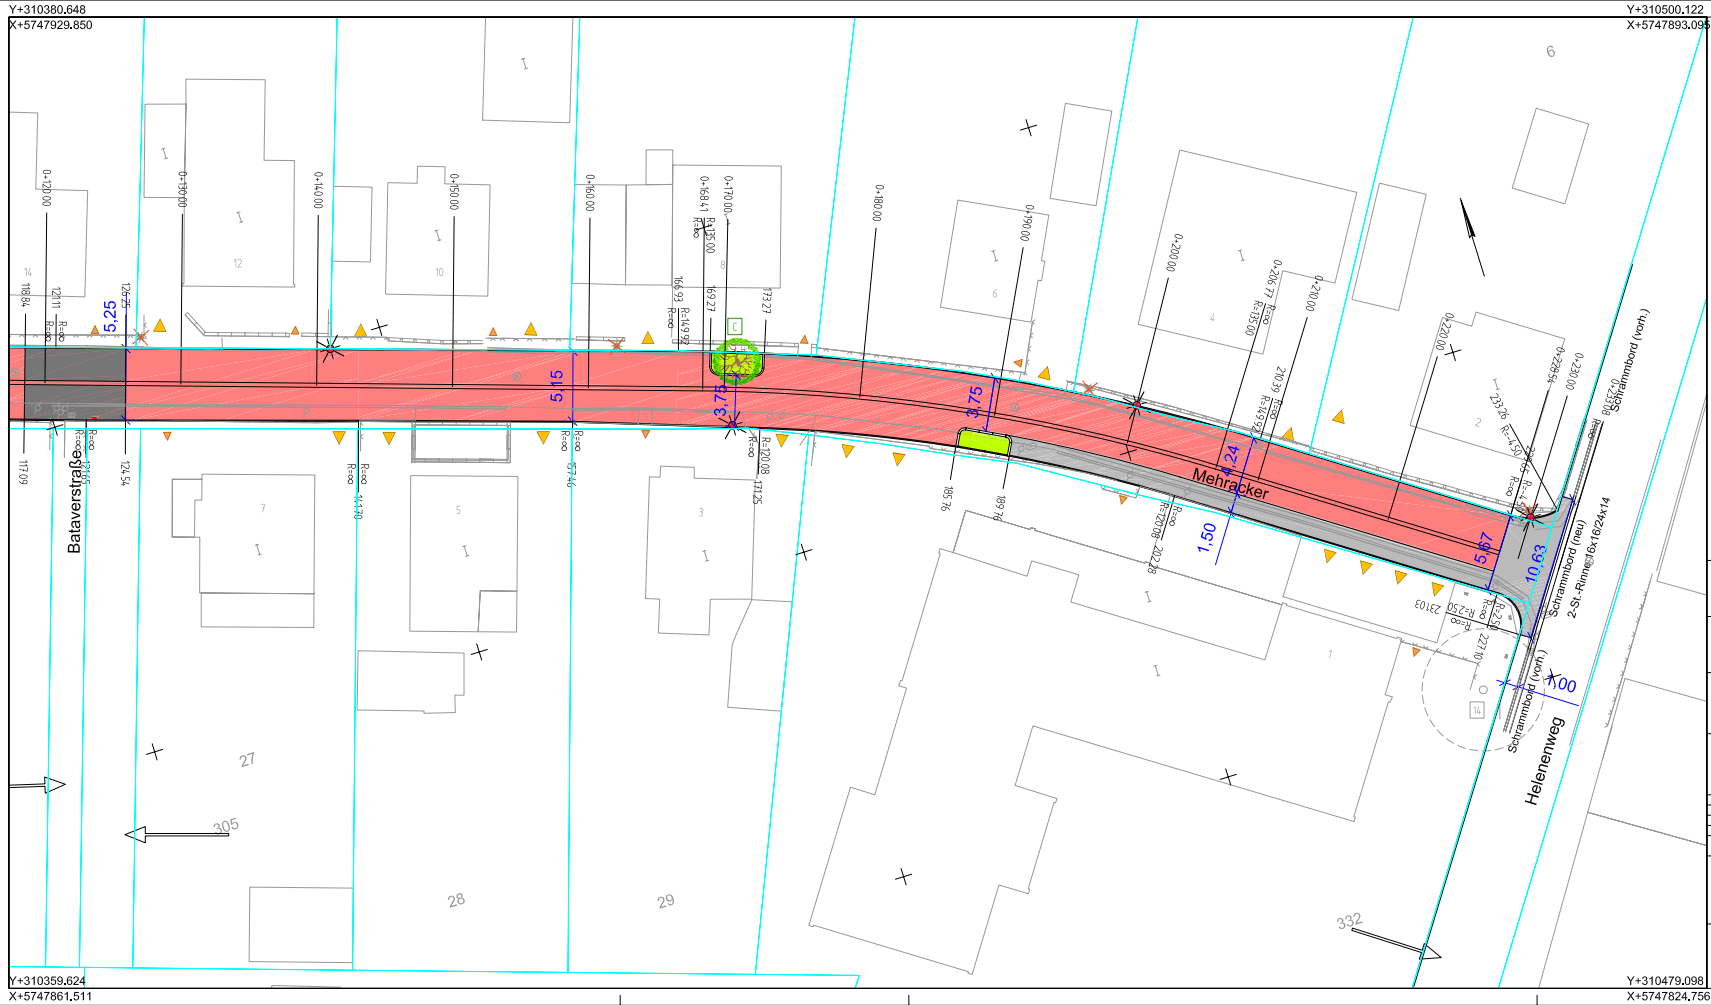

Legende Entwurf:

- | | |
|---|--|
|  | Betonsteinflester 10x20x8 cm, Farbe grau |
|  | Betonsteinflester 10x20x8 cm, Farbe anthrazit |
|  | Betonsteinflester 10x20x8 cm, Farbe: rot-braun |
|  | Trecona Rinne, Breite 30,5 cm, Farbe: rot-braun |
|  | Rampensteine 45x50 cm |
|  | Pflanzbeet = Rasen
Einfassung durch Hochborde |
|  | Baum (geplant) A Bezeichnung |
|  | Leuchte (entfällt) |
|  | Leuchte (neuer Standort) |

Legende Bestand:

-  Zufahrten
 Zugänge
 Baum (Bestand / entfällt)
 -Nr.



STADT EMMERICH AM RHEIN



KOTTOWSKI INGENIEURGESELLSCHAFT MBH

Telstraße 35, 47546 Kajak, Telefon: 02824/99923-0, Telefax: 02824/99923-20, E-Mail: info@kottowski.net

Straße:	Mehracker	Anlage : 1
Ort:	Emmerich am Rhein	Bjatt-Nr.: LE 2
		Reg.-Nr.: K1402

Umbau der Straße "Mehracker" in Emmerich am Rhein	Lageplan -Entwurf Maßstab: 1:250
--	--

	Datum	Name	Nr.	Art der Änderung	Datum	Name
bearb.	22.01.14	Otlog	1.	Anpassung Baumscheiben	14.04.14	Otlog
gezeichnet	11.02.14	Otlog	2.	Ergänzung Beleuchtung	14.04.14	Otlog
geprüft						

Kalkun, den 14.04.2014

Signature: _____

10/1/92

Page 1 of 1

Aufgabe 1:	
------------	--

Emmerich, den	
---------------	--

[illegible]