

Stadt Emmerich am Rhein

Ergebnisse der Vorplanung

Parkhaus Willikensoord

Parkhaus Kleiner Wall

Planungsbüro Kemper
Freiraumplanung



Dipl.-Ing. Bruno Kemper
Am Güterbahnhof 25
46284 Dorsten
Telefon: (02362) 9120-0
Telefax: (02362) 9120-30




Planungsbüro Wenner GmbH
Dipl.-Ing. R. Stempel

Aue 34
42103 Wuppertal
Telefon: (0202) 426026
Telefax: (0202) 426028



ARCHITEKTENKAMMER
NORDRHEIN-WESTFALEN
ARCHITEKT A 16470

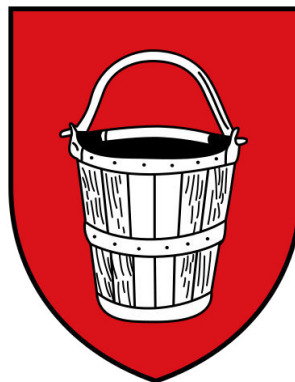

Stadt Emmerich am Rhein

Parkhaus Willikensoord



Dipl.-Ing. Bruno Kemper
Am Güterbahnhof 25
46284 Dorsten
Telefon: (02362) 9120-0
Telefax: (02362) 9120-30

Planungsbüro Wenner GmbH
Dipl.-Ing. R. Stempel

Aue 34
42103 Wuppertal
Telefon: (0202) 426026
Telefax: (0202) 426028



TIM-online 2.0

Dieser Ausdruck wurde mit TIM-online 2.0 (www.tim-online.nrw.de) am 22.11.2018 um 15:12 Uhr erstellt.

Land NRW (2018) - Lizenz dl-de/by-2-0 (www.govdata.de/dl-de/by-2-0) - Keine amtliche Standardausgabe. Für Geodaten anderer Quellen gelten die Nutzungs- und Lizenzbedingungen der jeweils zugrundeliegenden Dienste.






LEGENDE

- Bearbeitungsgrenze
- Bestand**
- Pflaster, rot
 - Pflaster, grau
- Befestigte Flächen, geplant**
- Pflaster, rot
 - Asphalt

- Vegetation**
- Einzelbaum, geplant
 - Einzelbaum, vorhanden (Erhalt)
 - Vegetationsflächen, Bestand
 - Vegetationsflächen, geplant



Stadt Emmerich am Rhein
Parkhaus Willikensoord

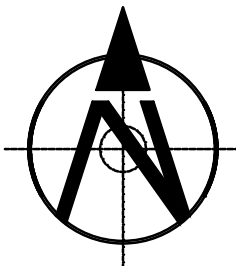

VORABZUG

Verwendete Grundlagen:

Bestandsplan:
Parkplatz "Willikensoord"
vom 11.10.2018





Gebäude:
Parkhaus Willikensoord
Vorentwurf E1 vom 16.10.2018
Plan-Nr. Lgp W-E1

ÖbV Claaßen
Am Schölzbach
46282 Dorsten
Telefon 02362 - 20556

Planungspüro Wenner
Aue 34
42013 Wuppertal
Telefon 0202 - 426026

Der Inhalt dieses Plans unterliegt dem Urheberrechtsgesetz UrhG 1965/2005 bzw. RI 2001/29/EG.
Der gesamte Inhalt ist geistiges Eigentum und nach § 2 Abs. 1 Pkt. 7 als wissenschaftliche Arbeit bzw. technische Zeichnung geschützt. Die Herstellung und Verbreitung von Reproduktionen (Kopien) und die Einspeisung in elektronische Verarbeitungssysteme ist nur mit ausdrücklicher Genehmigung des Urhebers gestattet. Missbrauch kann strafrechtlich verfolgt werden.

Index			Datum	Änderung
Projekt:			Parkhaus Willikensoord	
Planbezeichnung:			Freiflächengestaltungsplan	
Vorhabenträger:			Stadt Emmerich am Rhein	
Maßstab:			1:200	Bearbeitet: bk/tä Gezeichnet: tä
Plan-Nr.:			FP001	Datum: 23.11.2018
BAUHERR:		PLANER:		
Datum:		Unterschrift:		
		Planungsbüro Wenner GmbH Dipl.-Ing. R. Stempel Aue 34 42103 Wuppertal Telefon : (0202) 426026 Telefax : (0202) 426028		

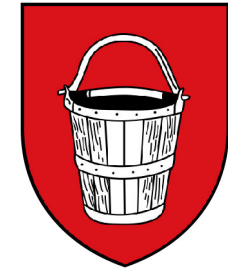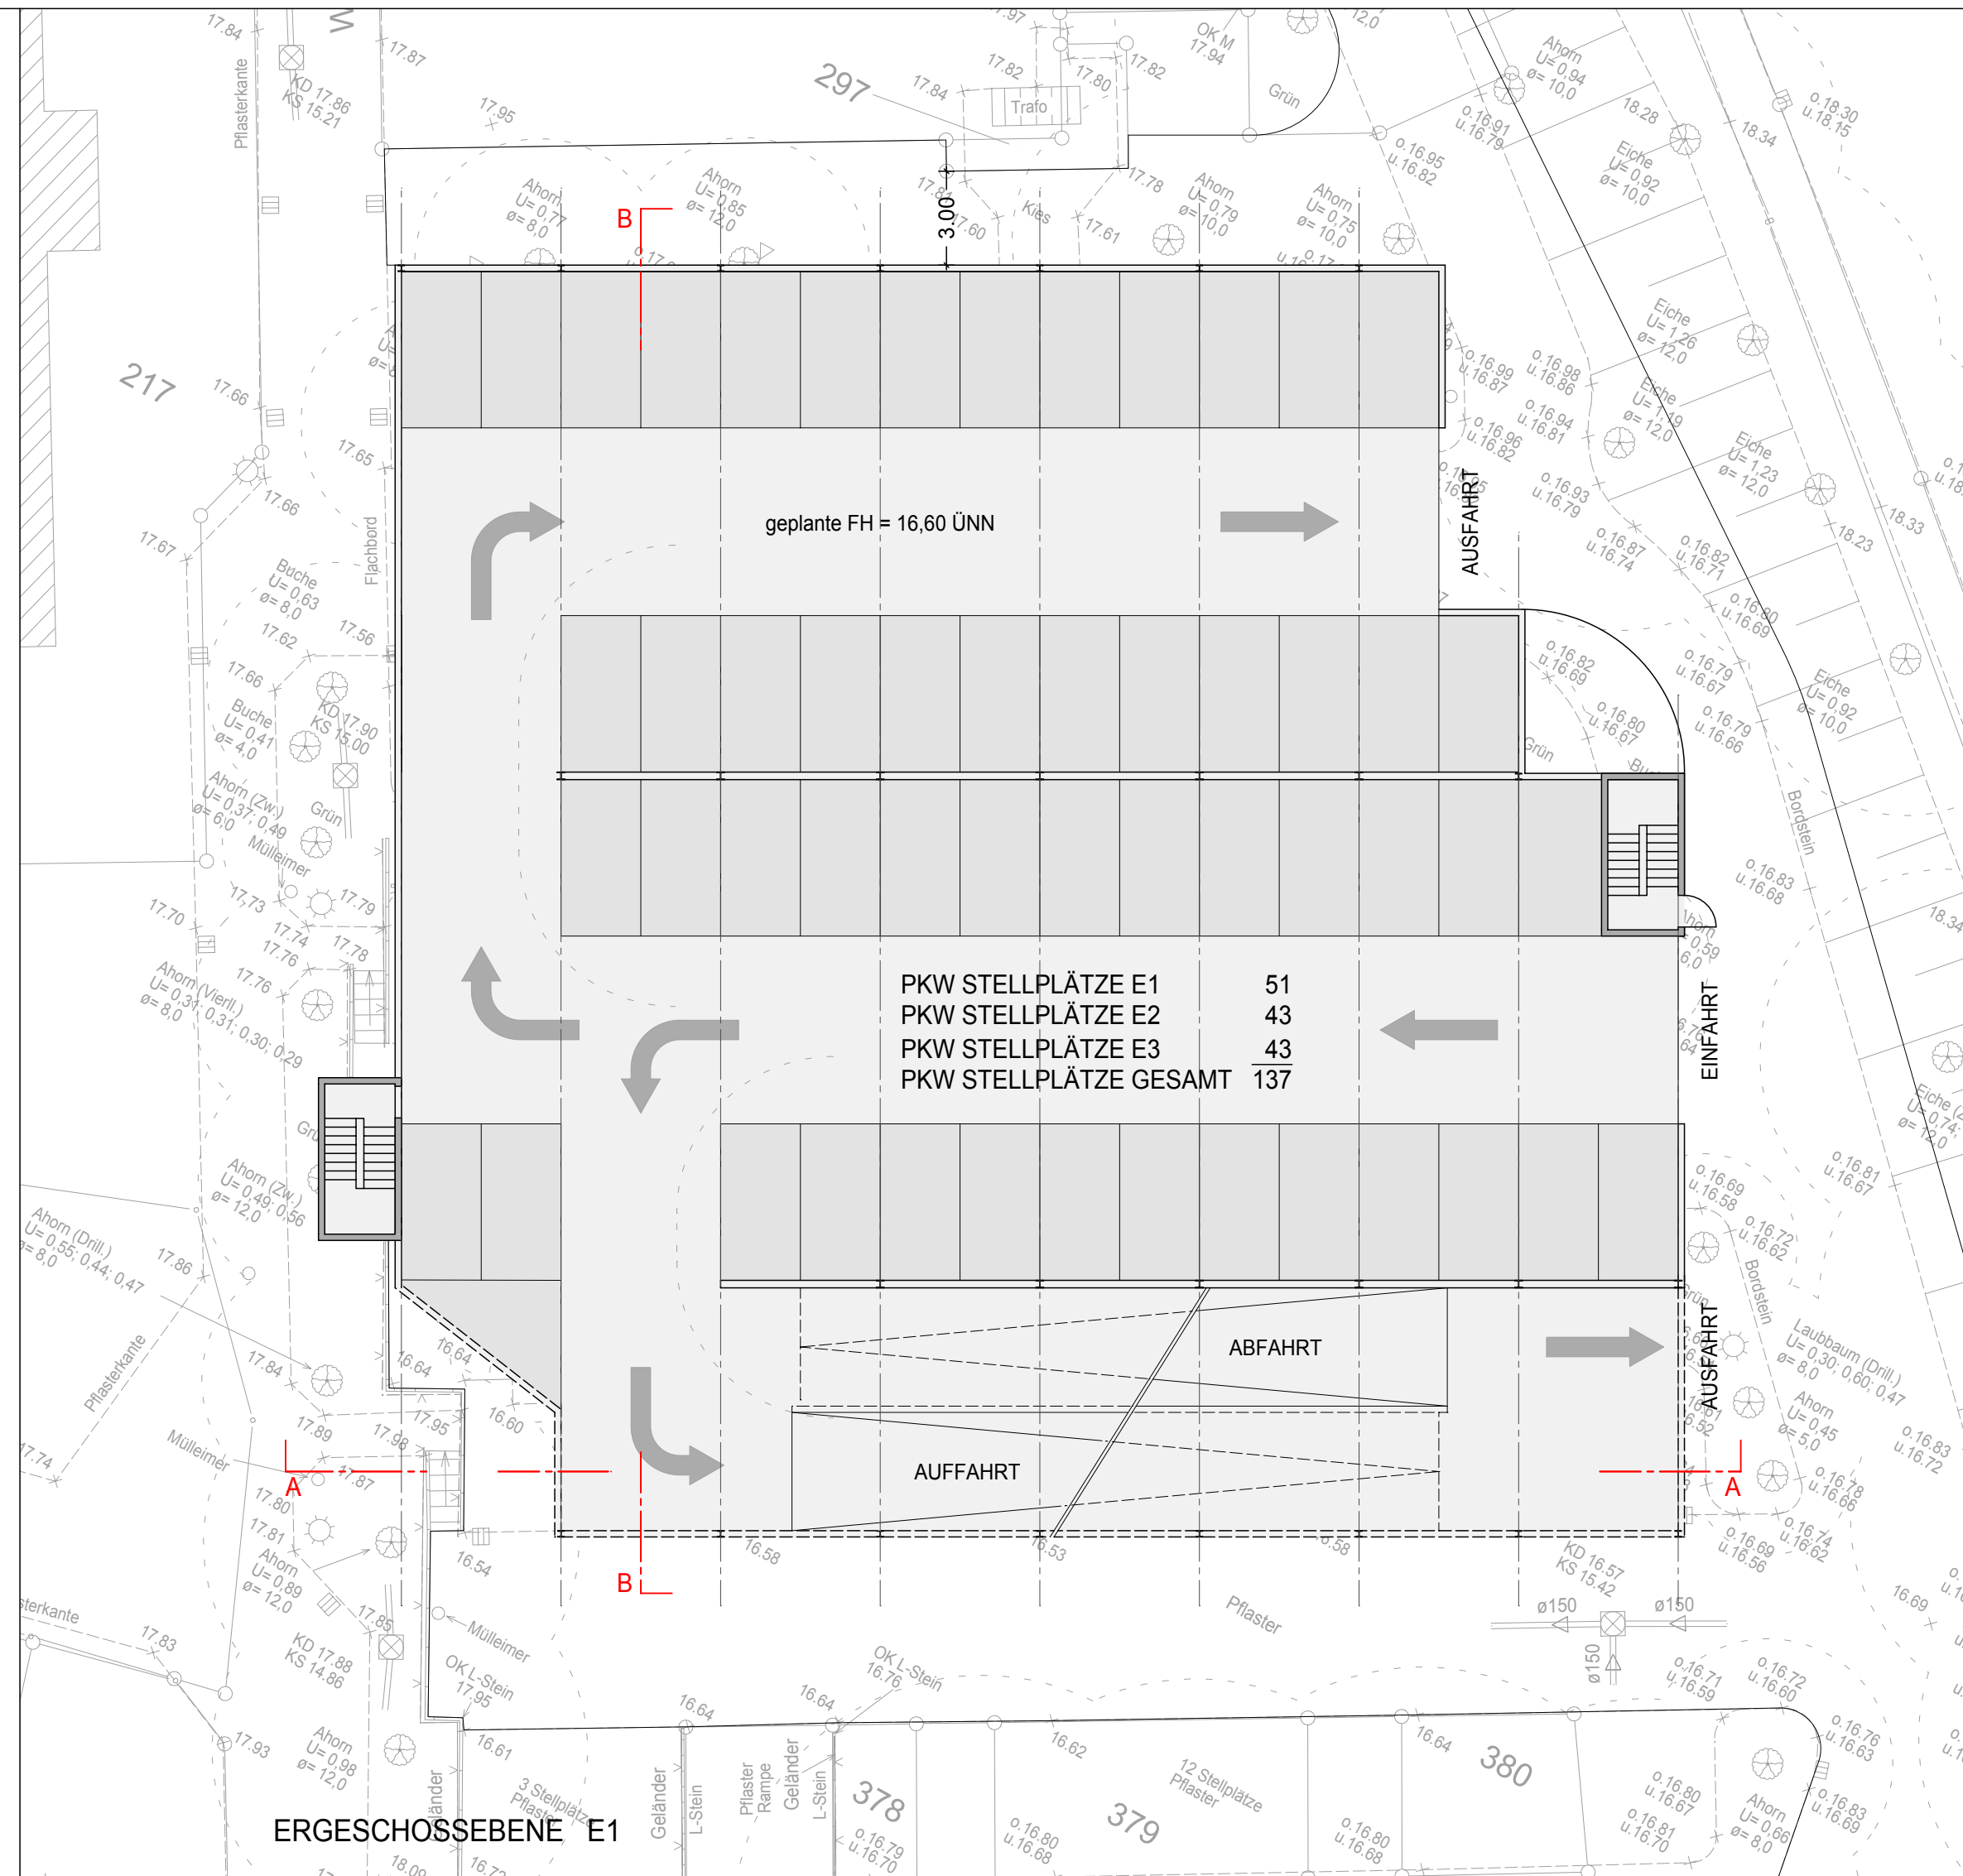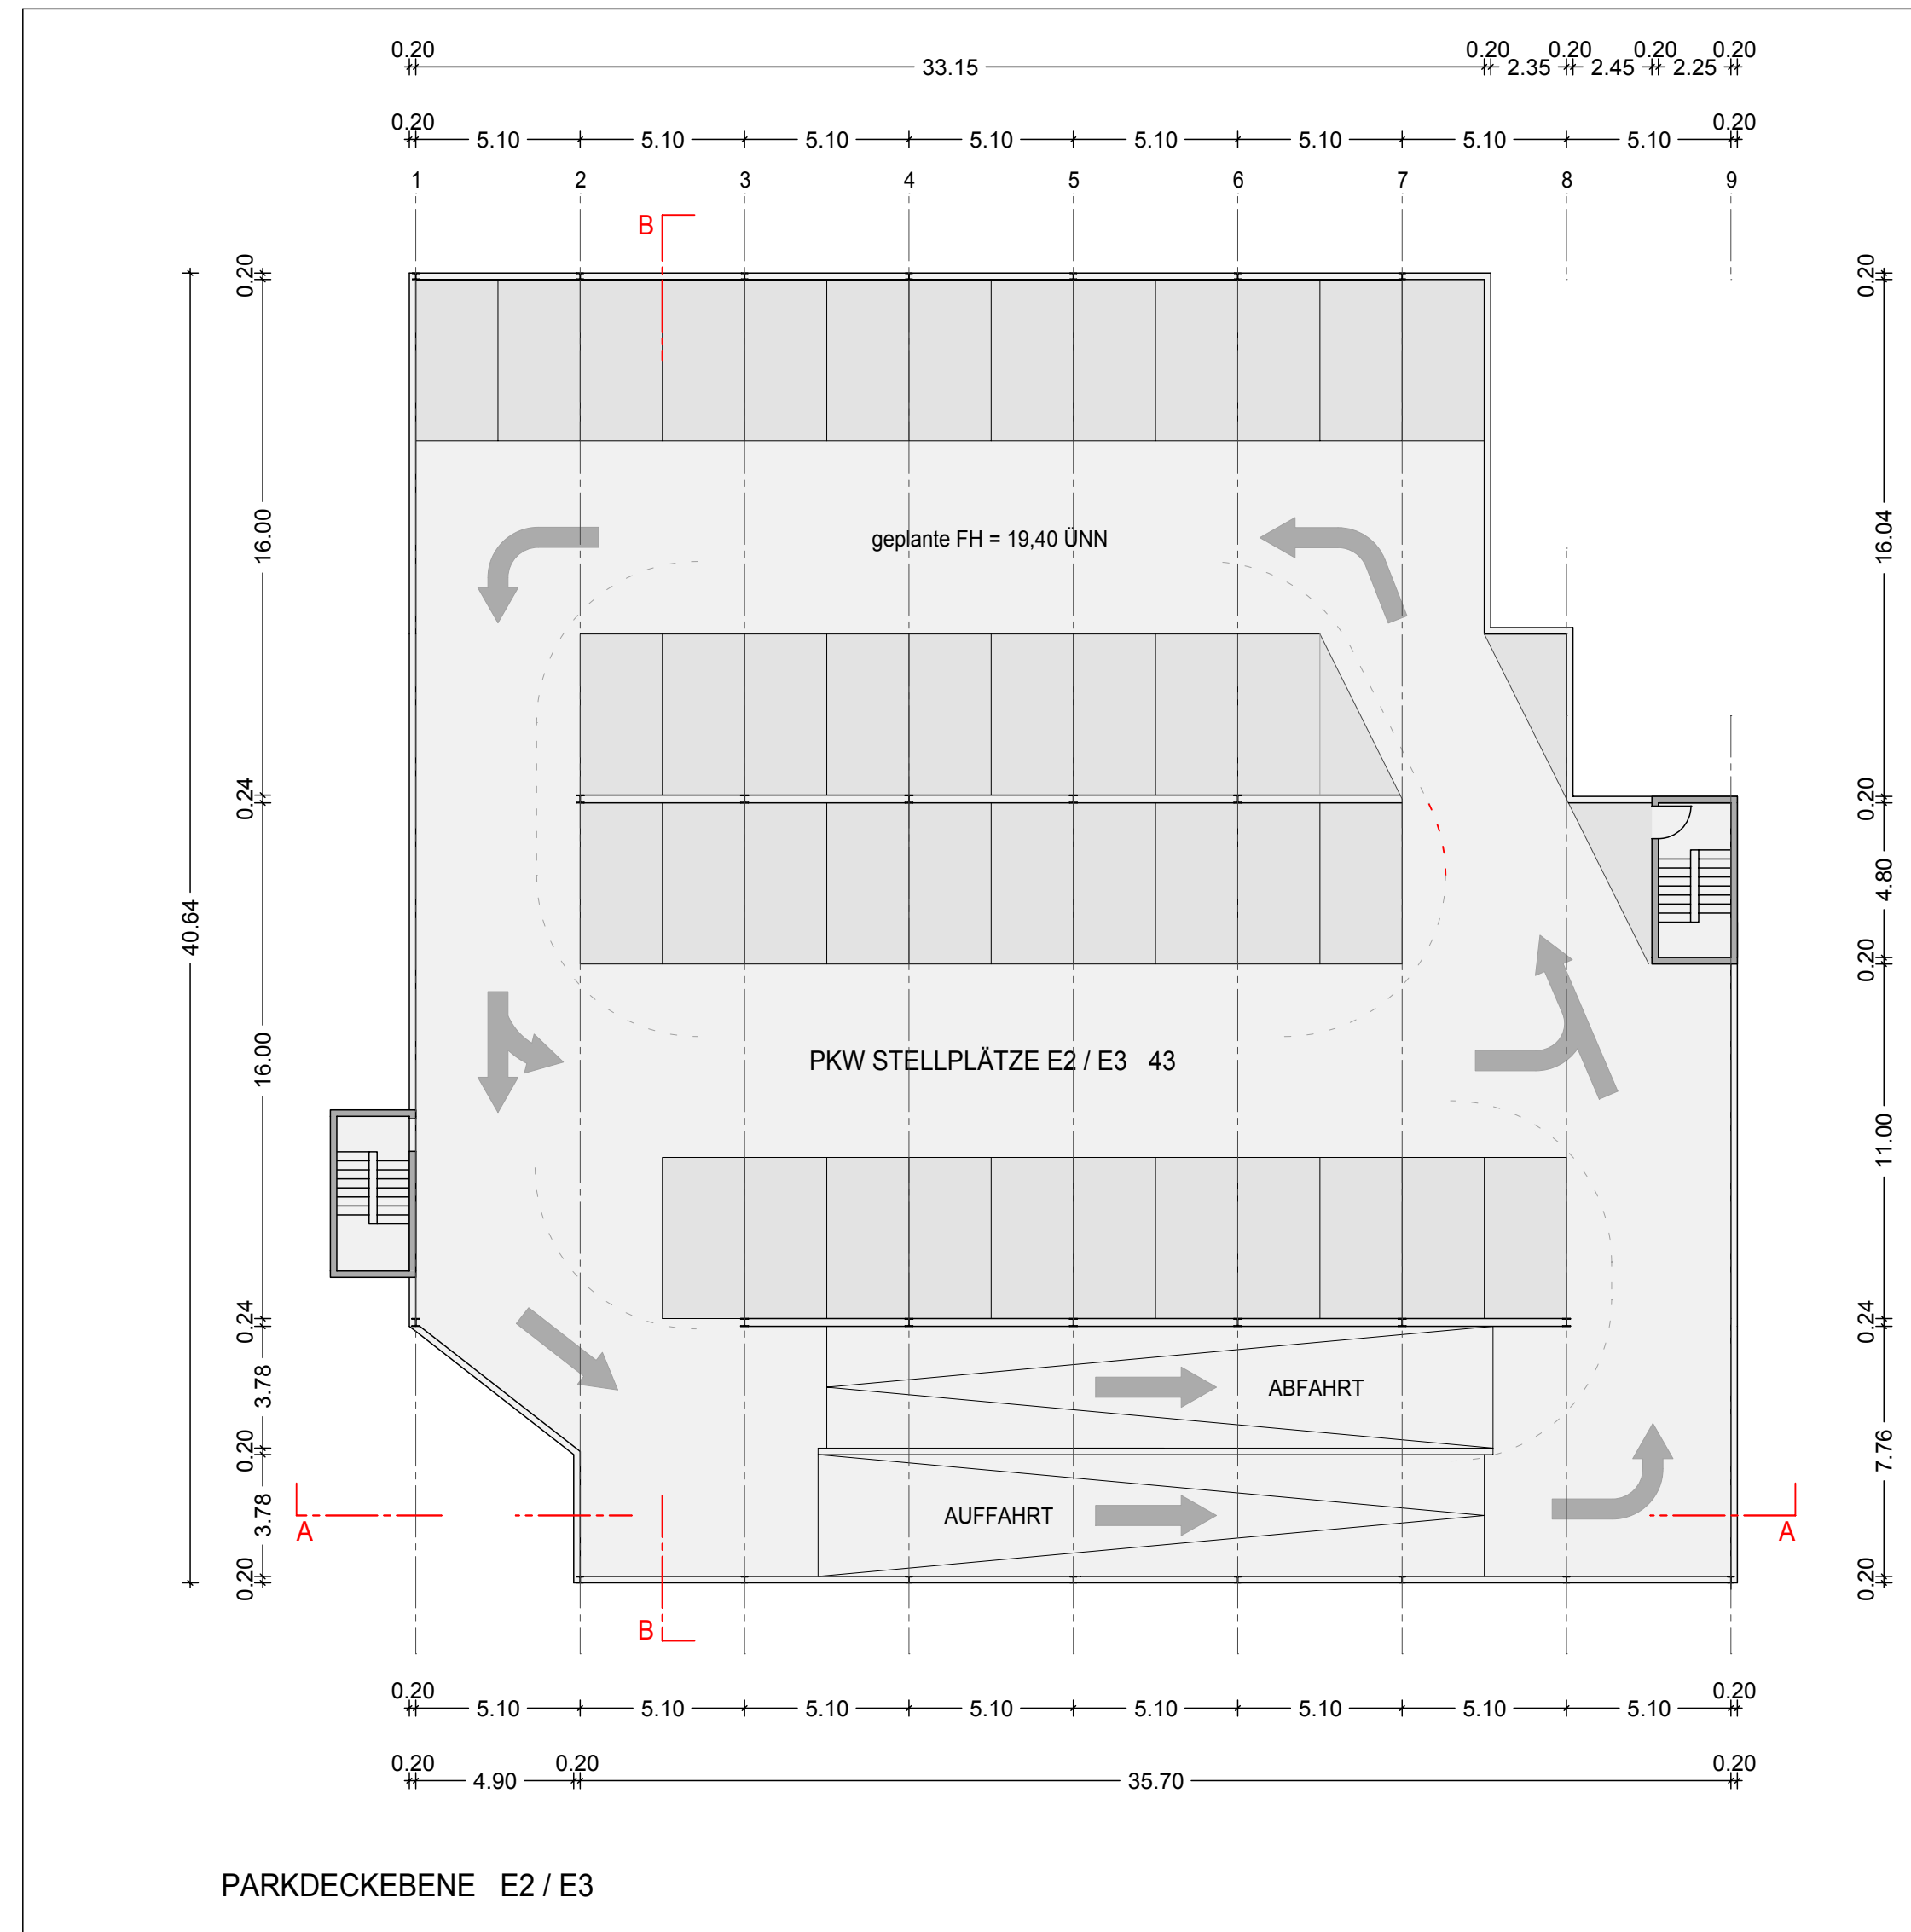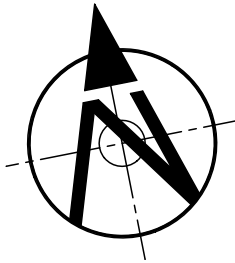**STADT EMMERICH AM RHEIN**

Index	Datum	Änderung


Projekt:	Parkhaus Willikensoord Vorentwurf B1
Planbezeichnung:	Grundrisse Ebene E1 - E3
Vorhabenträger:	Stadt Emmerich am Rhein

Maßstab: 1 : 200	Bearbeitet: rstr	Gezeichnet: sstr
------------------	------------------	------------------


Plan-Nr.: GR W-B1	Datum: 26.11.2018
-------------------	-------------------

BAUHERR:  STADT EMMERICH AM RHEIN	PLANER:  Planungsbüro Kemper Freiraumplanung
 ARCHITEKTENKAMMER NRW LANDSCHAFTSARCHITEKT L 00698	Am Güterbahnhof 25 D-46284 Dorsten Telefon : (0 23 62) 91 20 - 0 Telefax: (0 23 62) 91 20 - 30 


Datum:	Unterschrift:		Planungsbüro Wenner GmbH Dipl.-Ing. R. Stempel Ave 34 42103 Wuppertal Telefon : (0202) 426026 Telefax: (0202) 426028
--------	---------------	---	---

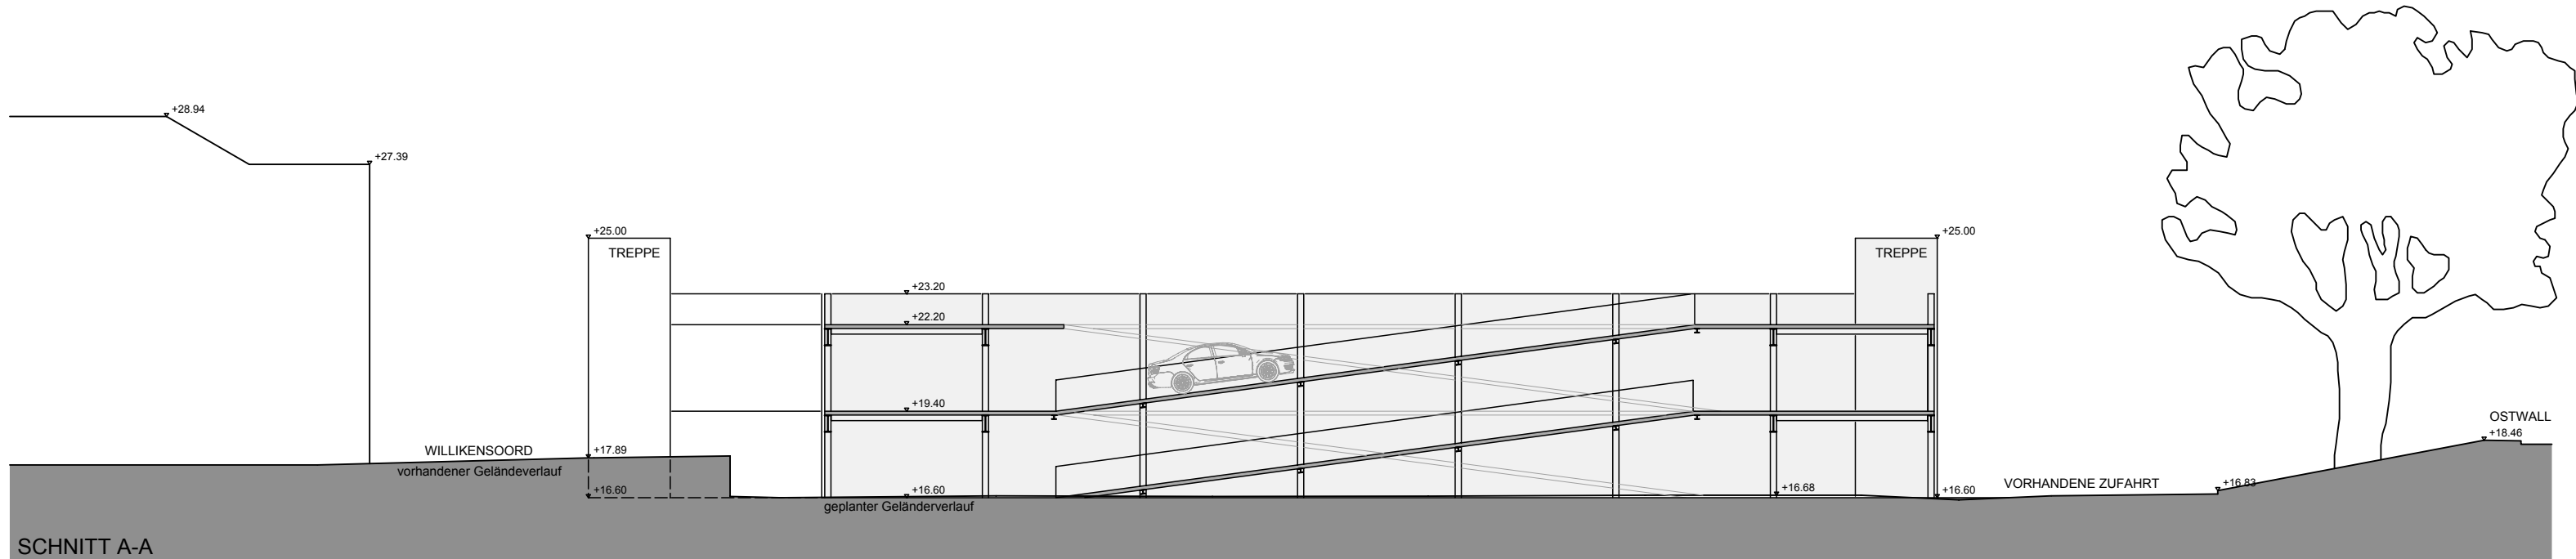


SCHNITT A-A

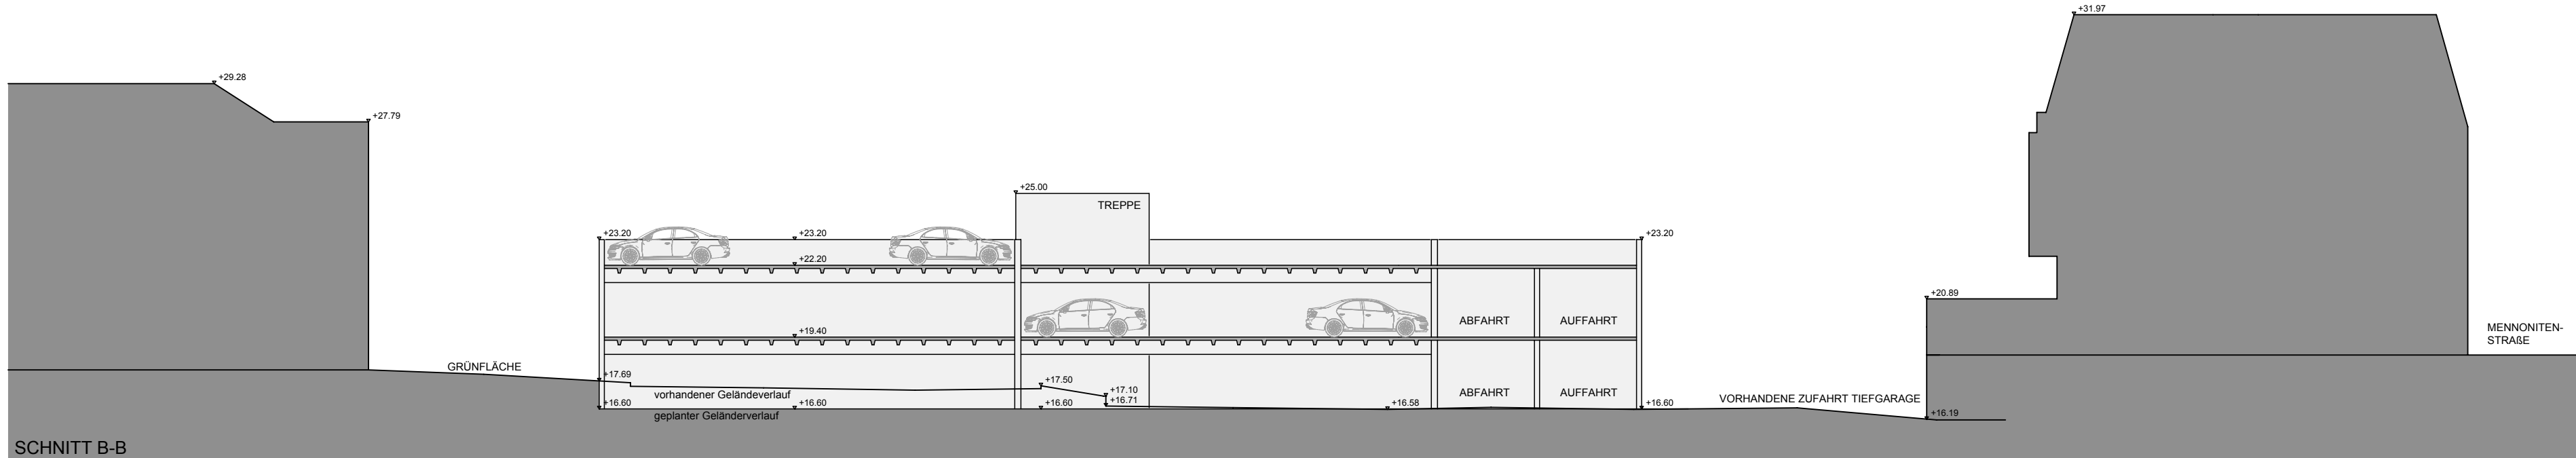

SCHNITT B-B

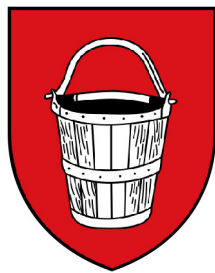

STADT EMMERICH AM RHEIN

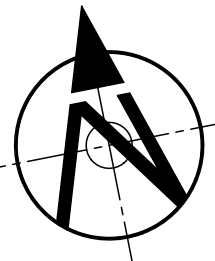

Index	Datum	Änderung

Projekt:	Parkhaus Willikensoord Vorentwurf B1
----------	---

Planbezeichnung:	Schnitte
------------------	----------

Vorhabenträger:	Stadt Emmerich am Rhein
-----------------	-------------------------

Maßstab:	1 : 200	Bearbeitet: rstr	Gezeichnet: sstr
----------	---------	------------------	------------------

Plan-Nr.:	SCHN W-B1	Datum:	26.11.2018
-----------	-----------	--------	------------

BAUHERR:



STADT EMMERICH
AM RHEIN

PLANER:




Am Güterbahnhof 25
D-46284 Dorsten
Telefon : (0 23 62) 91 20 - 0
Telefax: (0 23 62) 91 20 - 30





ARCHITEKTENKAMMER NRW
LANDSCHAFTSARCHITEKT
KÖRPERSCHAFT DES ÖFFENTLICHEN REICHS
A 15470

Datum:	Unterschrift:	 ARCHITEKTENKAMMER NRW LANDSCHAFTSARCHITEKT A 15470 KÖRPERSCHAFT DES ÖFFENTLICHEN REICHS	Planungsbüro Wenner GmbH Dipl.-Ing. R. Stempel Aue 34 42103 Wuppertal Telefon : (0202) 426026 Telefax: (0202) 426028
--------	---------------	--	---

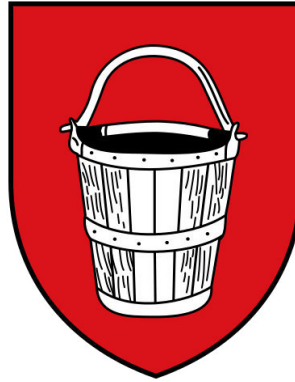

Stadt Emmerich am Rhein

Parkhaus Kleiner Wall

Planungsbüro Kemper
Freiraumplanung



Dipl.-Ing. Bruno Kemper
Am Güterbahnhof 25
46284 Dorsten
Telefon: (02362) 9120-0
Telefax: (02362) 9120-30

Planungsbüro Wenner GmbH
Dipl.-Ing. R. Stempel

Aue 34
42103 Wuppertal
Telefon: (0202) 426026
Telefax: (0202) 426028




ARCHITEKTENKAMMER
NORDRHEIN-WESTFALEN
ARCHITEKT A 16470

TIM-online 2.0

Dieser Ausdruck wurde mit TIM-online 2.0 (www.tim-online.nrw.de) am 22.11.2018 um 14:55 Uhr erstellt.

Land NRW (2018) - Lizenz dl-de/by-2-0 (www.govdata.de/dl-de/by-2-0) - Keine amtliche Standardausgabe. Für Geodaten anderer Quellen gelten die Nutzungs- und Lizenzbedingungen der jeweils zugrundeliegenden Dienste.



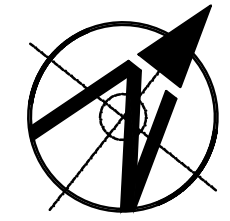

VORABZUG

Planungspüro Wenner
Aue 34
42013 Wuppertal
Telefon 0202 - 426026

Der Inhalt dieses Plans unterliegt dem Urheberrechtsgesetz UrhG 1965/2005 bzw. RI 2001/29/EG. Der gesamte Inhalt ist geistiges Eigentum und nach § 2 Abs. 1 Pkt. 7 als wissenschaftliche Arbeit bzw. technische Zeichnung geschützt. Die Herstellung und Verbreitung von Reproduktionen (Kopien) und die Einspeisung in elektronische Verarbeitungssysteme ist nur mit ausdrücklicher Genehmigung des Urhebers gestattet. Missbrauch kann strafrechtlich verfolgt werden.

Index	Datum	Änderung
Projekt: Parkhaus Kleiner Wall . .		
Planbezeichnung: Freiflächengestaltungsplan		
Vorhabenträger: Stadt Emmerich am Rhein . .		
Maßstab:	1:200	Bearbeitet: bk/tä Gezeichnet: tä
Plan-Nr.:	FP001	Datum: 14.11.2018
 BAUHERR: Stadt Emmerich am Rhein PLANER:  Planungsbüro Kemper Freiraumplanung  ARCHITEKTKAMMER NRW NORDRHEIN-WESTFALEN ARCHITEXT LINDBRUCHSTRASSE 1 40699 DORSTEN Am Güterbahnhof 25 D-46284 Dorsten Telefon: (0 23 62) 91 20 - 0 Telefax: (0 23 62) 91 20 - 30 		
Datum: Unterschrift:		Planungsbüro Wenner GmbH Dipl.-Ing. R. Strempel Ave 34 42103 Wuppertal Telefon: (0202) 426026 Telefax: (0202) 426028




 Asphalt



 Asphalt

 Vegetationsflächen


Planungsbüro Wenner GmbH
Dipl.-Ing. R. Strempel
Aue 34
42103 Wuppertal
Telefon : (0202) 426026
Telefax: (0202) 426028

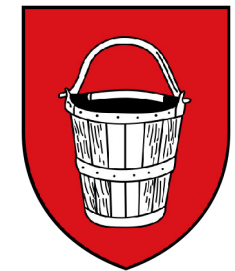

STADT EMMERICH AM RHEIN


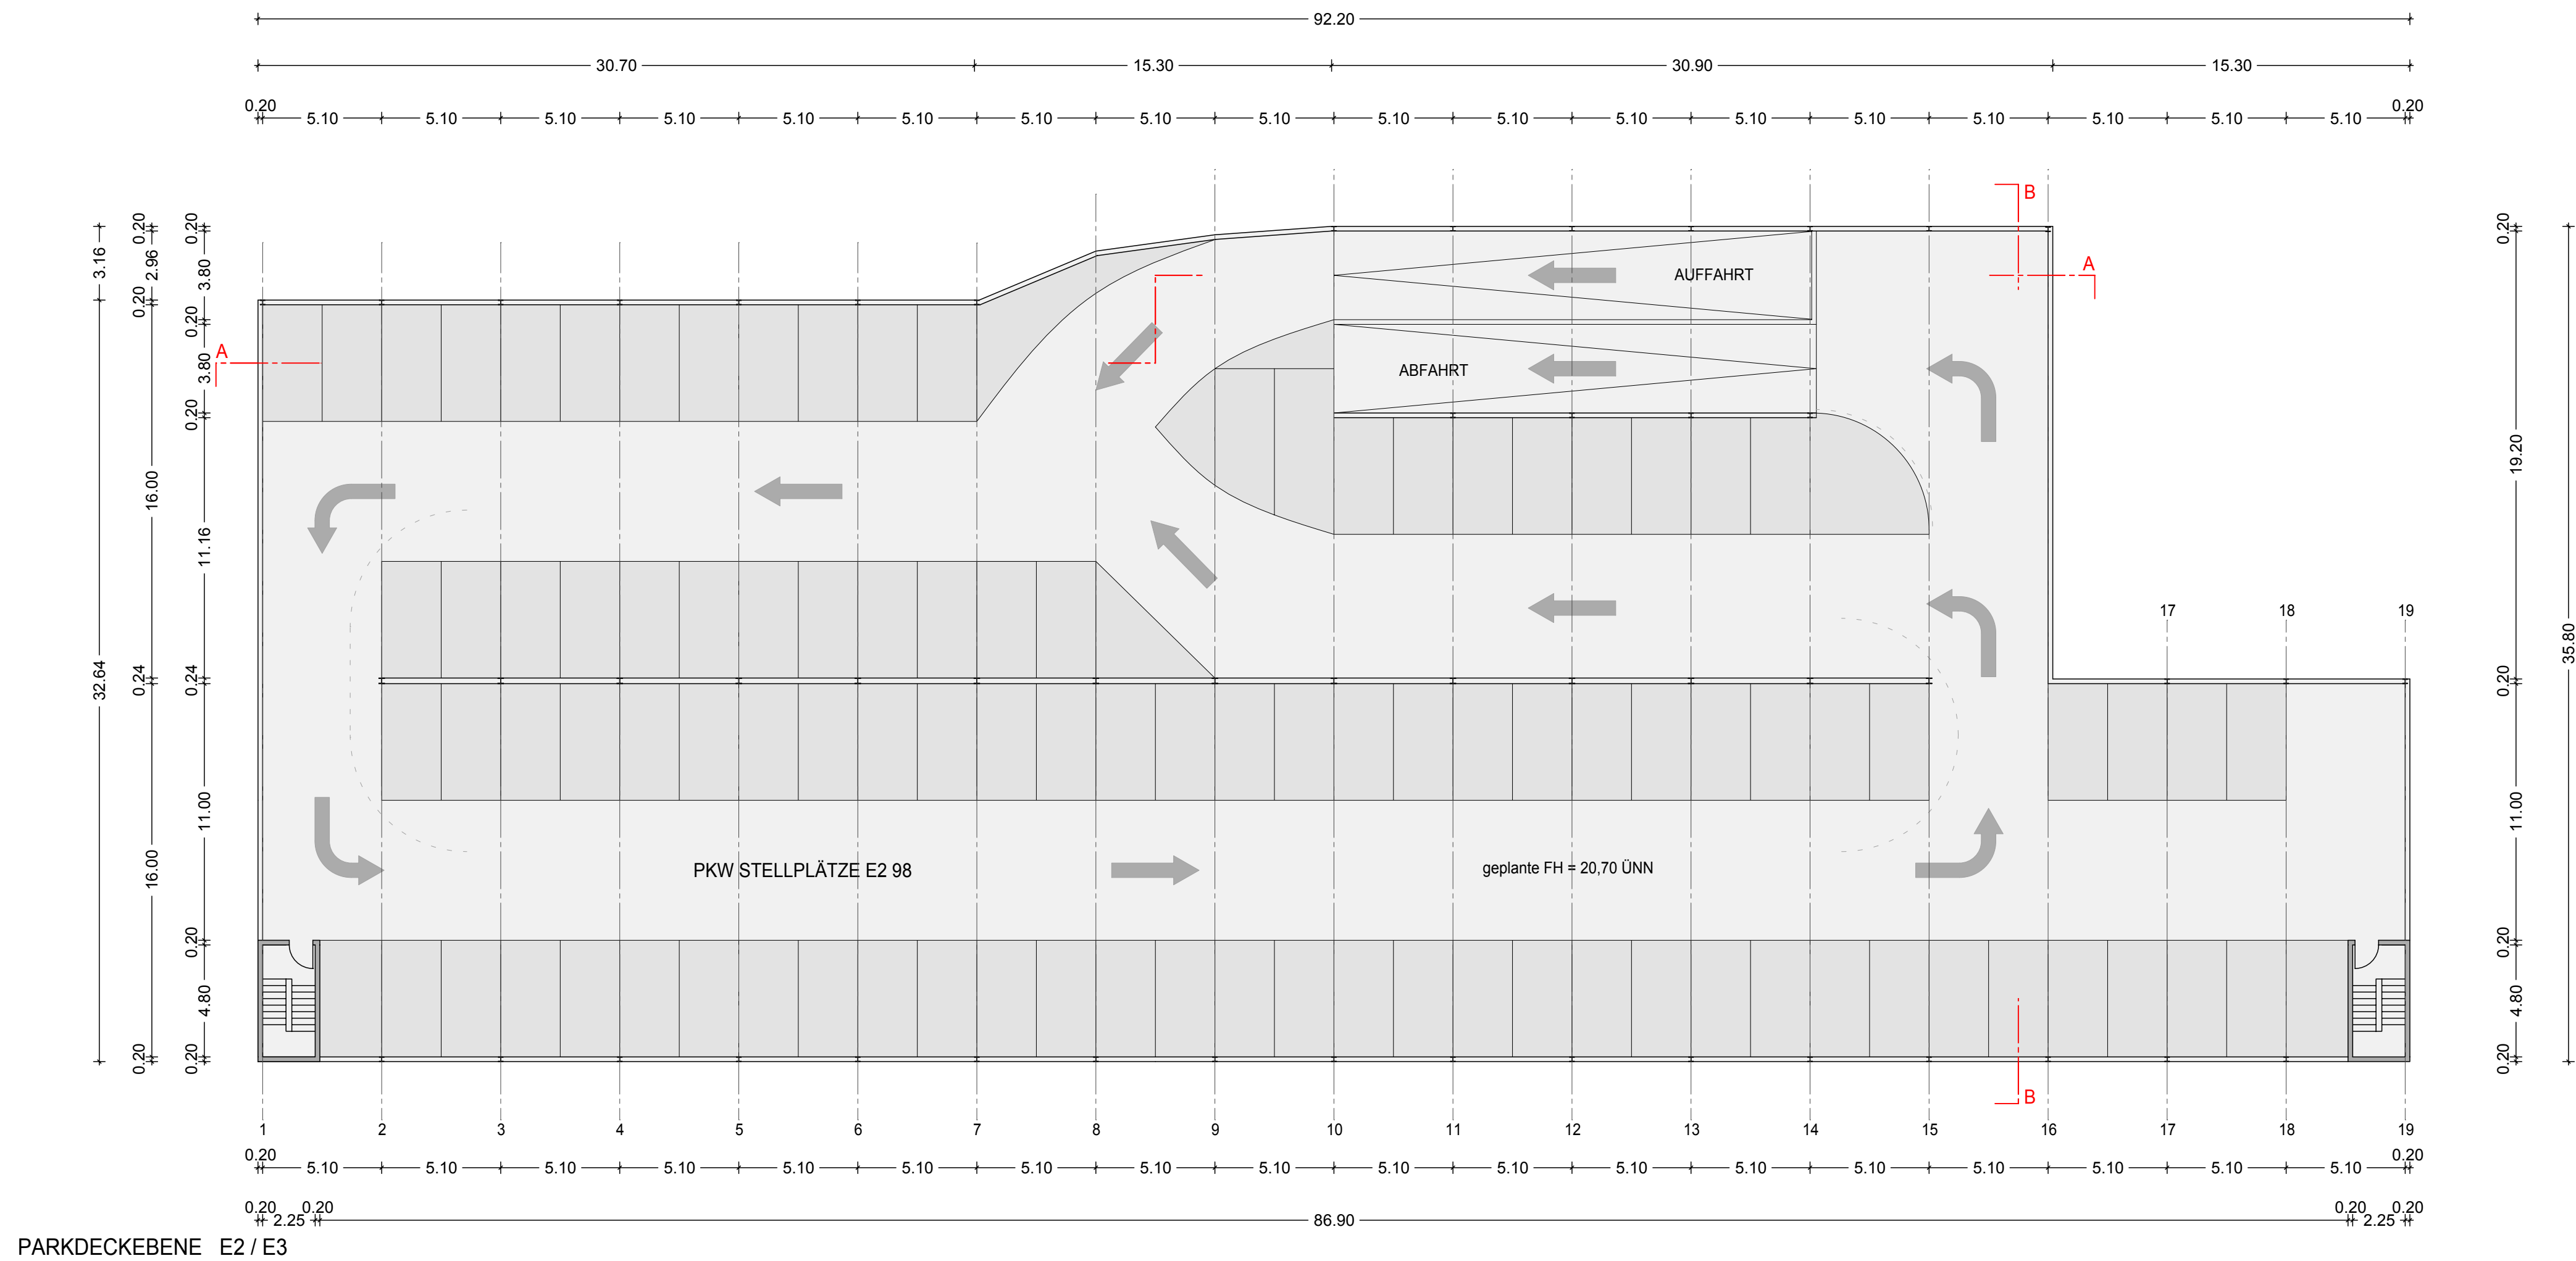
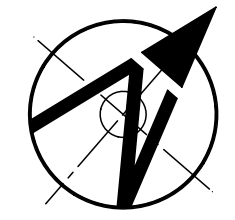


PARKDECKEBENE E2 / E3

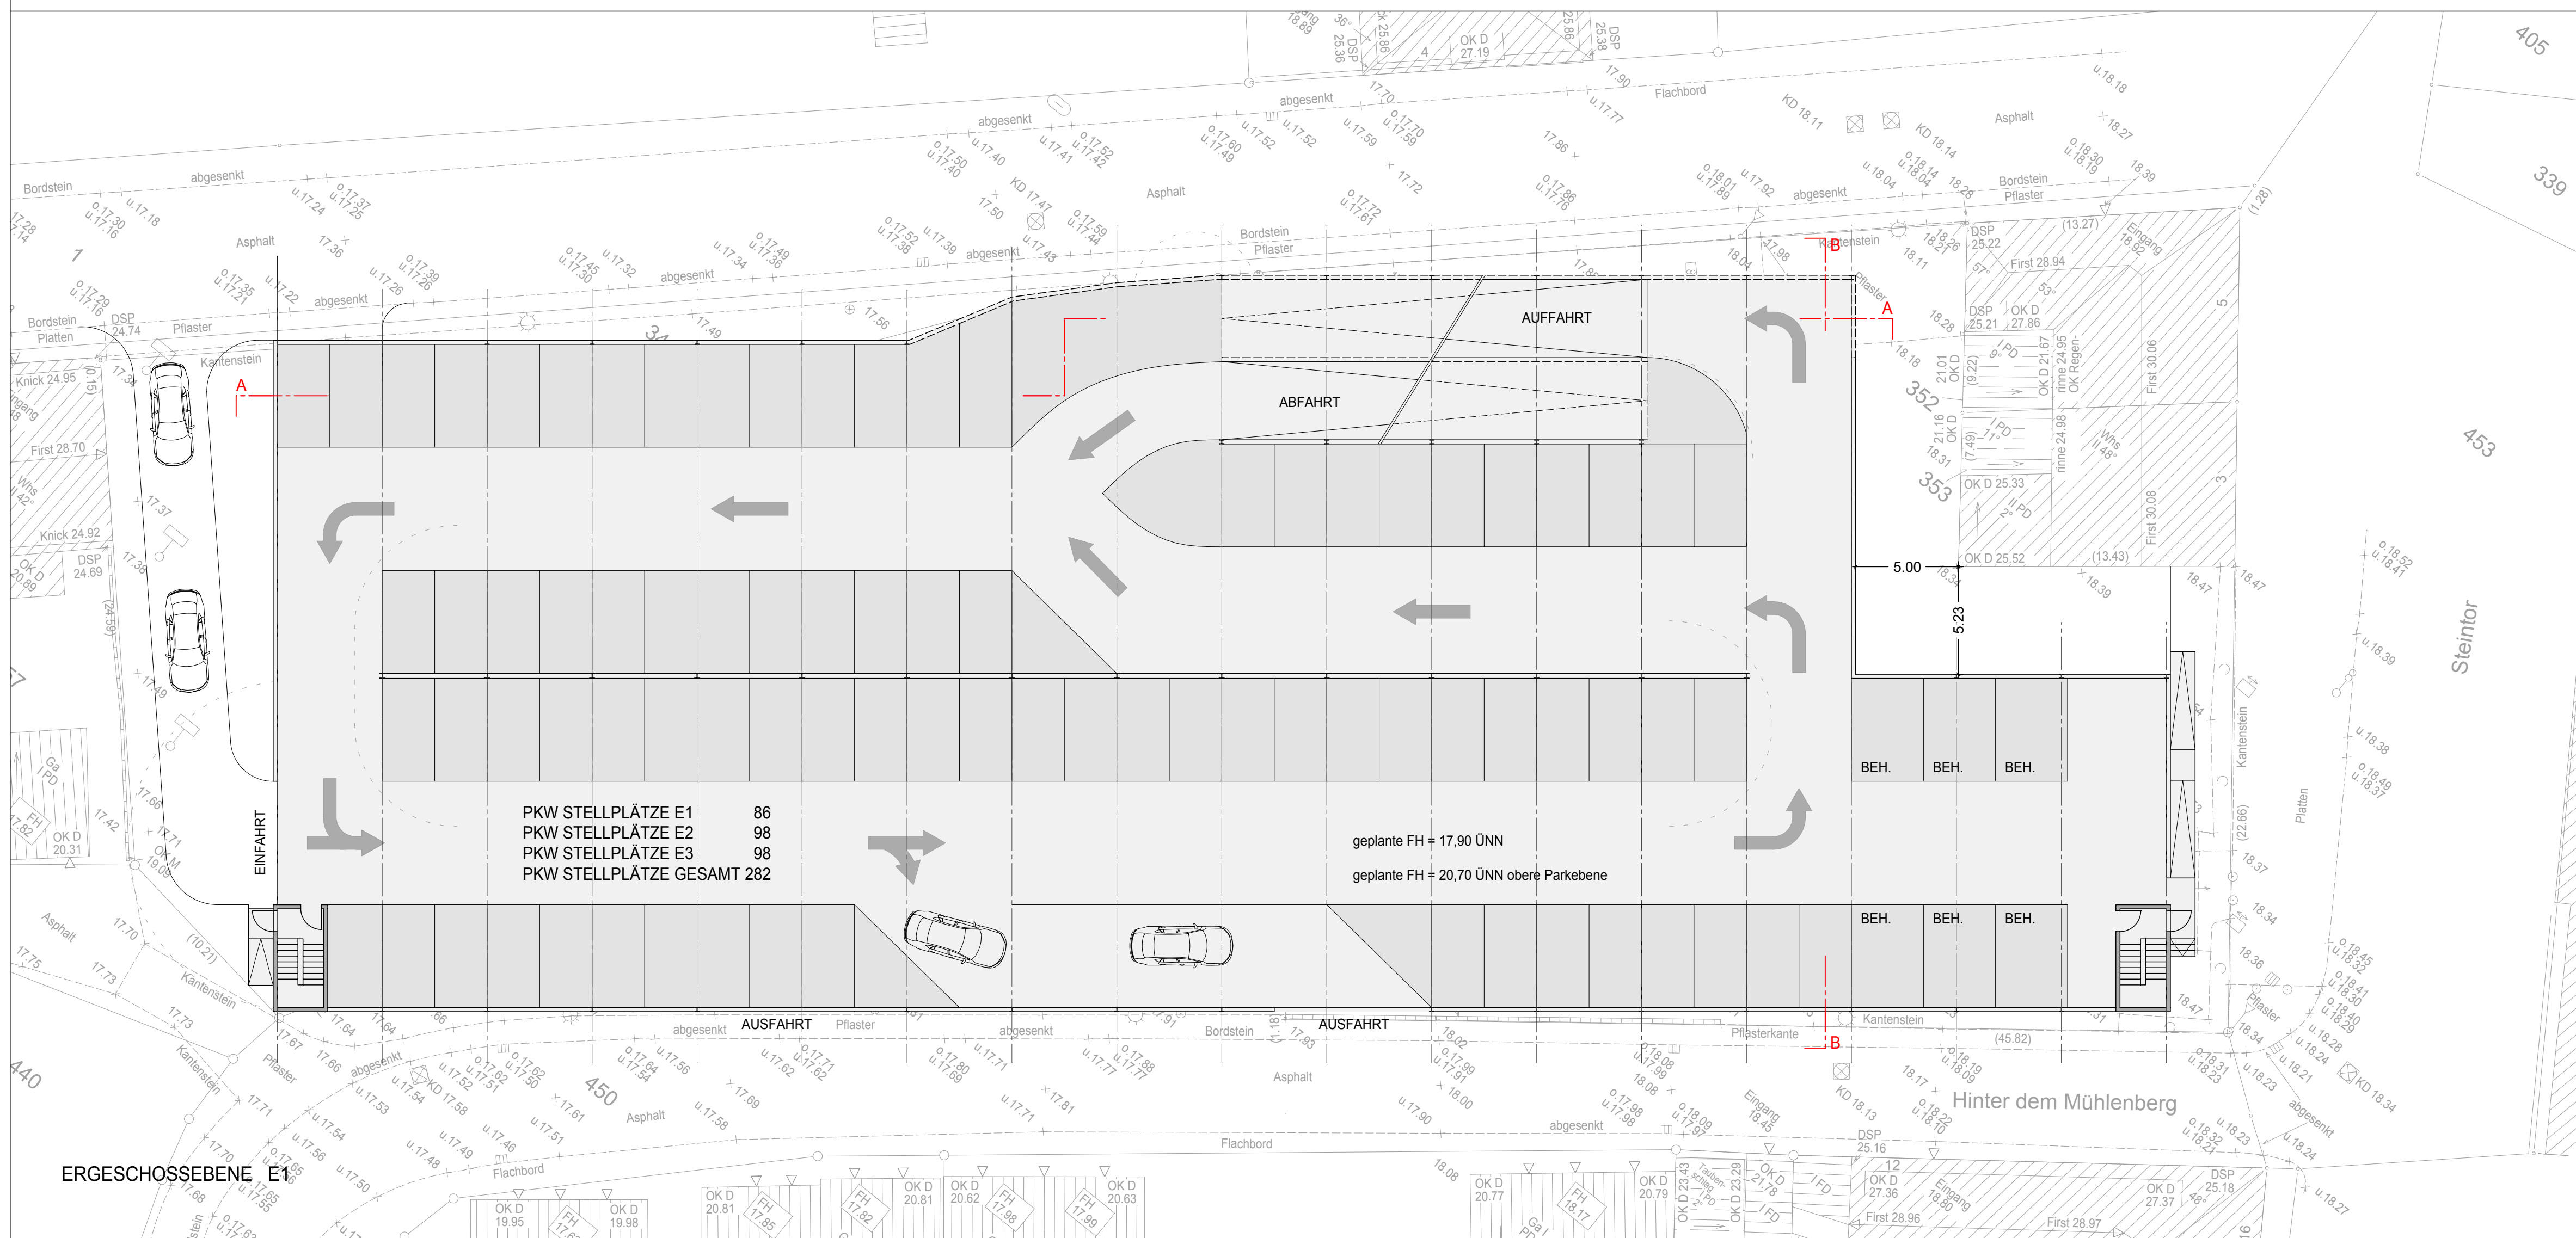


ERGESCHOSSEBENE E1

Index	Datum	Änderung	
Projekt:		Parkhaus Kleiner Wall Vorentwurf C	
Planbezeichnung:		Grundrisse Ebene E1 - E3	
Vorhabenträger:		Stadt Emmerich am Rhein	
Maßstab:	1 : 200	Bearbeitet: rstr	Gezeichnet: sstr
Plan-Nr.:	GR KW-C	Datum: 26.11.2018	
BAUHERR:		PLANER:	
 STADT EMMERICH AM RHEIN		 Am Güterbahnhof 25 D-46284 Dorsten Telefon : (0 23 62) 91 20 - 0 Telefax: (0 23 62) 91 20 - 30 	
Datum:		Unterschrift:	
		 Planungsbüro Wenner GmbH Dipl.-Ing. R. Stempel Aue 34 42103 Wuppertal Telefon : (0202) 426026 Telefax: (0202) 426028	

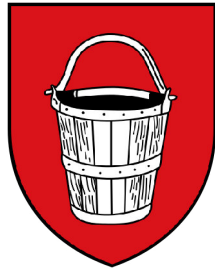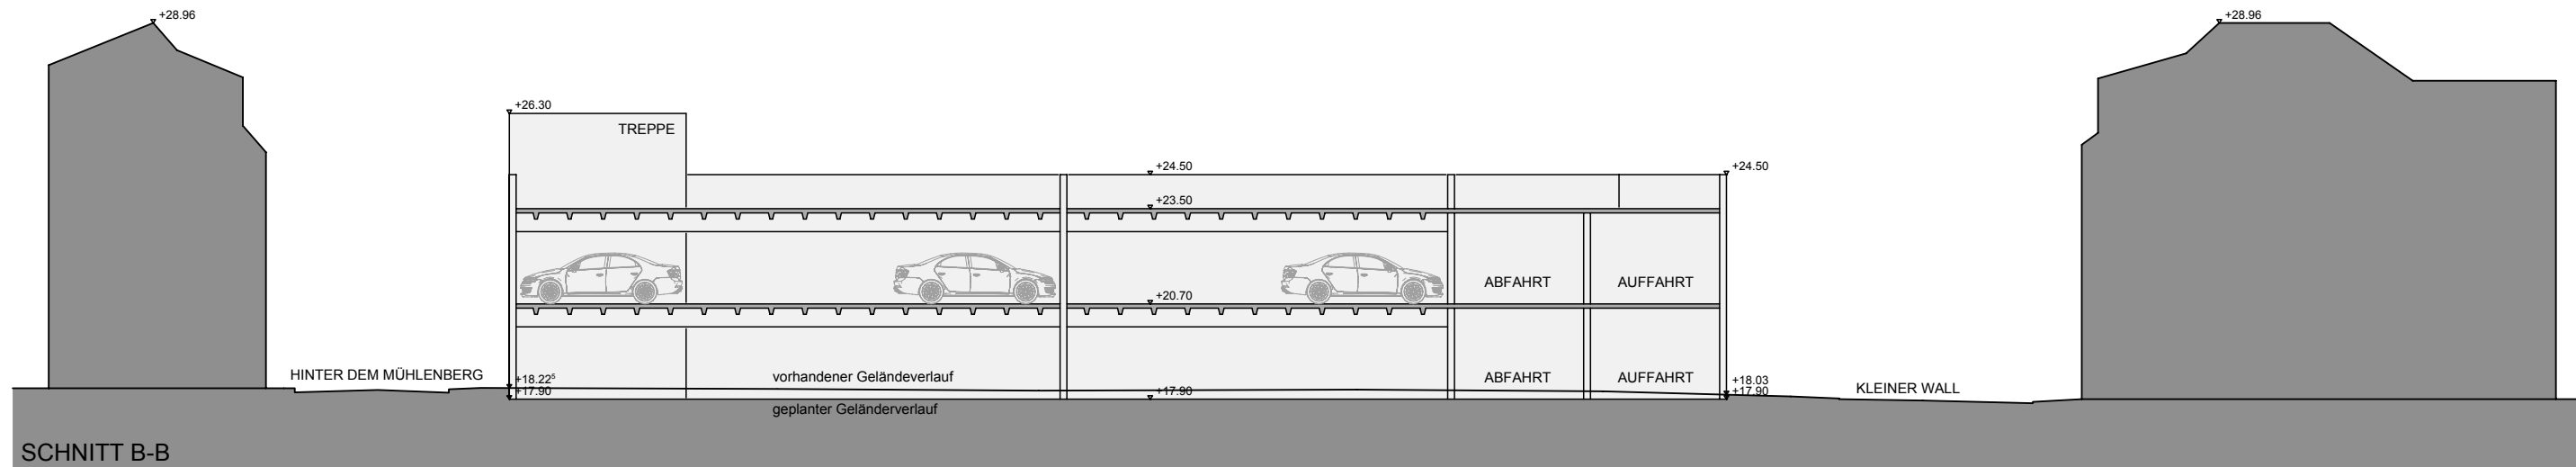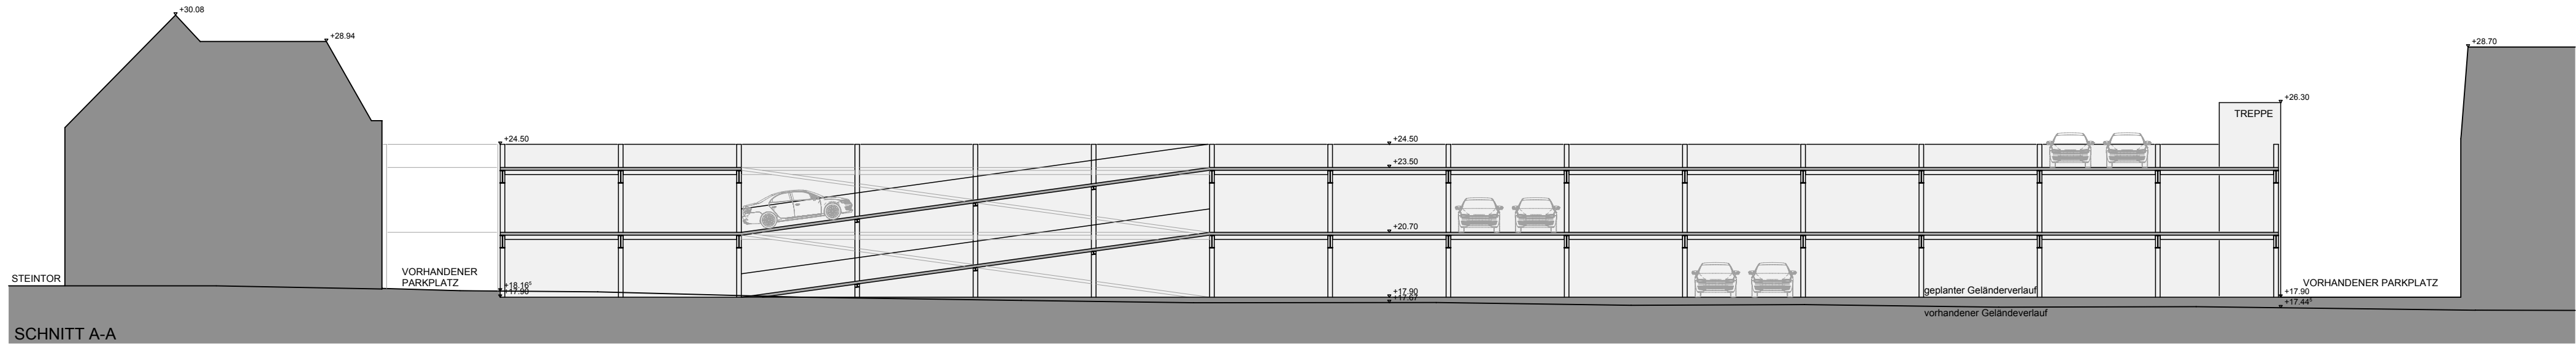

STADT EMMERICH AM RHEIN

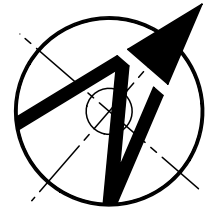

Index	Datum	Änderung

Projekt: Parkhaus Kleiner Wall Vorentwurf C		
Planbezeichnung: Schnitte		
Vorhabenträger: Stadt Emmerich am Rhein		
Maßstab: 1 : 200	Bearbeitet: rstr	Gezeichnet: sstr
Plan-Nr.: SCHN KW-C	Datum: 26.11.2018	
BAUHERR:  STADT EMMERICH AM RHEIN	PLANER:  Planungsbüro Kemper Freiraumplanung  Am Güterbahnhof 25 D-46284 Dorsten Telefon : (0 23 62) 91 20 - 0 Telefax: (0 23 62) 91 20 - 30 	
Datum:	Unterschrift:	 Planungsbüro Wenner GmbH Dipl.-Ing. R. Stempel Aue 34 42103 Wuppertal Telefon : (0202) 426026 Telefax: (0202) 426028

Vielen Dank für Ihre Aufmerksamkeit!

Planungsbüro Kemper
Freiraumplanung



Dipl.-Ing. Bruno Kemper
Am Güterbahnhof 25
46284 Dorsten
Telefon: (02362) 9120-0
Telefax: (02362) 9120-30



Planungsbüro Wenner GmbH
Dipl.-Ing. R. Stempel

Aue 34
42103 Wuppertal
Telefon: (0202) 426026
Telefax: (0202) 426028



ARCHITEKTENKAMMER
NORDRHEIN-WESTFALEN
ARCHITEKT A 16470