



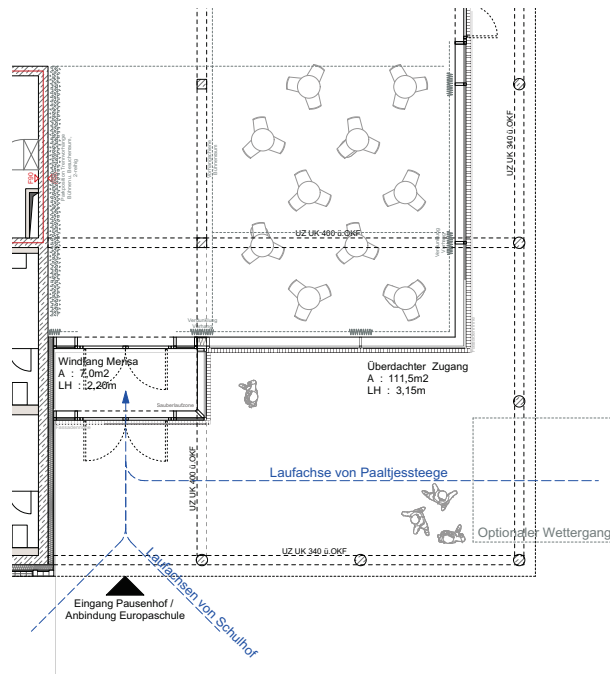

Grundriss EG

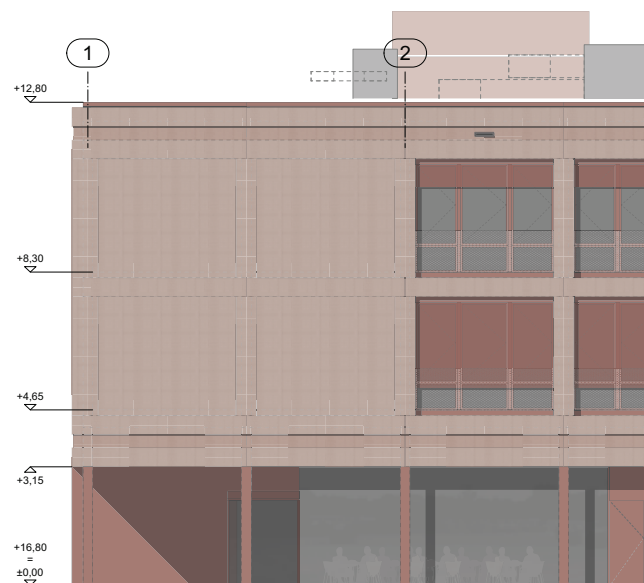

Ansicht Süd



Ansicht Ost


Anmerkungen zur Variante Windfang 1:

- Barrierefrei Bewegungsflächen an Türanlagen Windfang **nicht** ausreichend vorhanden!!

- Länge der Sauberlaufzone ca. 1,60m entspr. Mindestanforderung DGUV ; jedoch massive Unterschreitung Mindestempfehlung Systemhersteller

Voarabzug
14.11.2019

Index	Datum	Gez.	Art der Änderung
Bauvorhaben		Neubau Gesamtschule Emmerich, Standort am Brink	
Projektadresse		Brink 1 46446 Emmerich am Rhein	
Auftraggeber		Stadt Emmerich am Rhein	
		Fachbereich 3 - Immobilien Geistmarkt 1 46446 Emmerich am Rhein	
Plannummer		GSE-ARC-3_212-GR-ANS-Windfang V1	
Dateiname		060-1.5_GSE_ARC_Varianten Wettergang_Windfang.vwx	
Leistungsphase		Entwurfsplanung	
Planinhalt		Windfang Variante 1	
Datum	14.11.19	Gezeichnet	jko
Maßstab	1:100	Format	A2
Planverfasser		Hausmann Architekten GmbH Bendstraße 50-52 52066 Aachen fon +49.241.5682980 fax +49.241.56829829	
		Unterschrift	

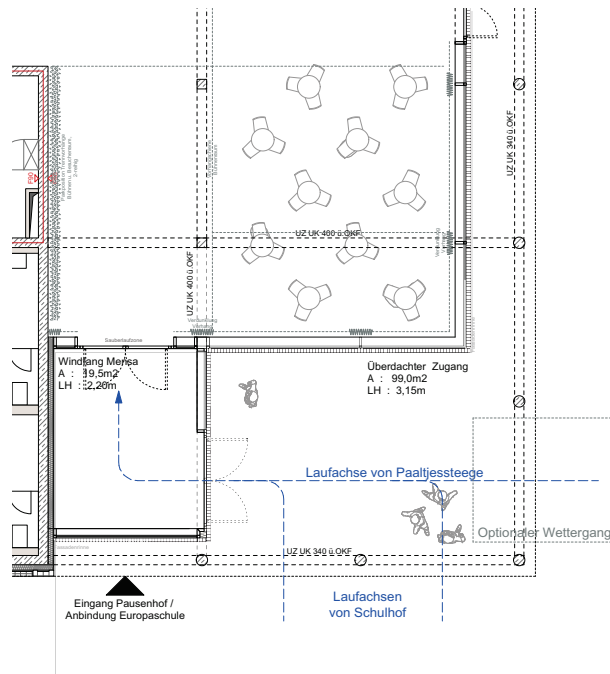

Grundriss EG



Ansicht Süd




Ansicht Ost

Anmerkungen zur Variante Windfang 2:

- Länge der Sauberlaufzone ca. 5,50m i.M. entspr. Mindestanforderung DGUV und Mindestempfehlung Systemhersteller

**Voarabzug
14.11.2019**

Index	Datum	Gez.	Art der Änderung
Bauvorhaben: Neubau Gesamtschule Emmerich, Standort am Brink Projektadresse: Brink 1, 46446 Emmerich am Rhein Auftraggeber: Stadt Emmerich am Rhein Fachbereich 3 - Immobilien Geistmarkt 1 46446 Emmerich am Rhein Plannummer: GSE-ARC-3_212-GR-ANS-Windfang V2 Dateiname: 060-1.5_GSE_ARC_Varianten Wettergang_Windfang.vwx Leistungsphase: Entwurfsplanung Planinhalt: Windfang Variante 2 Datum: 14.11.19 Gezeichnet: jko Maßstab: 1:100 Format: A2 Planverfasser: Hausmann Architekten GmbH Bendstraße 50-52 52066 Aachen fon +49.241.5682980 fax +49.241.56829829 Unterschrift:			

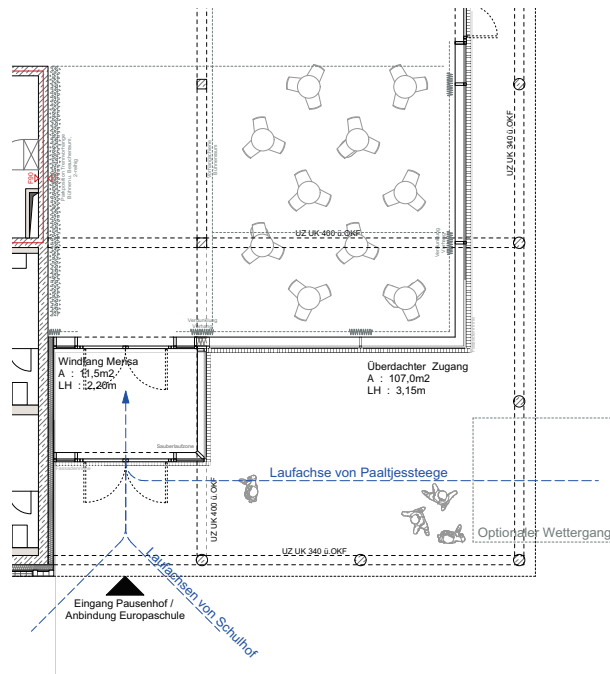

Grundriss EG



Ansicht Süd



Ansicht Ost

Anmerkungen zur Variante Windfang 3:

- Länge der Sauberlaufzone ca. 2,90m
entspr. Mindestanforderung DGUV,
jedoch leichte Unterschreitung
Mindestempfehlung Systemhersteller

Voarabzug
14.11.2019

Index	Datum	Gez.	Art der Änderung
Bauvorhaben: Neubau Gesamtschule Emmerich, Standort am Brink Projektadresse: Brink 1, 46446 Emmerich am Rhein Auftraggeber: Stadt Emmerich am Rhein Fachbereich 3 - Immobilien Geistmarkt 1 46446 Emmerich am Rhein Plannummer: GSE-ARC-3_212-GR-ANS-Windfang V3 Dateiname: 060-1.5_GSE_ARC_Varianten Wettergang_Windfang.vwx Leistungsphase: Entwurfsplanung Planinhalt: Windfang Variante 3 Datum: 14.11.19 Gezeichnet: jko Maßstab: 1:100 Format: A2 Planverfasser: Hausmann Architekten GmbH Bendstraße 50-52 52066 Aachen fon +49.241.5682980 fax +49.241.56829829 Unterschrift:			