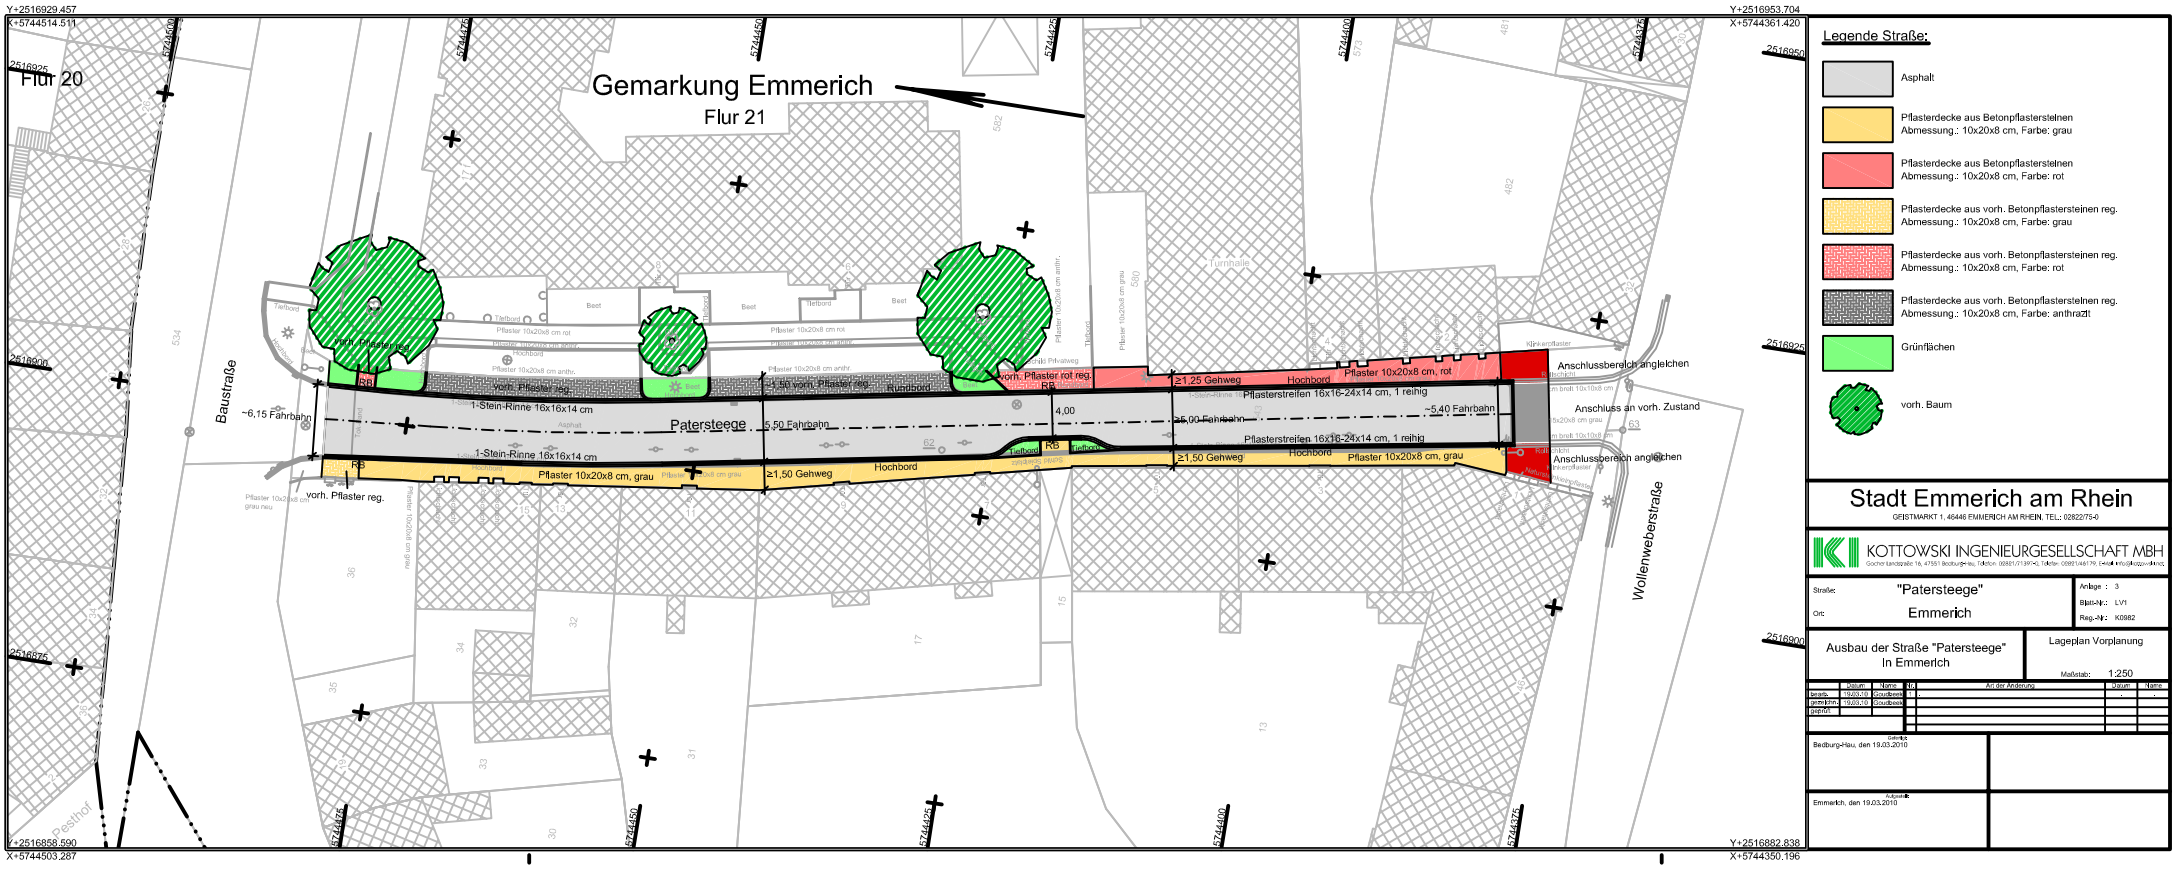


Stadt Emmerich am Rhein

GEISTMARKT 1, 46446 EMMERICH AM RHEIN, TEL.: 02822/75-0

KOTTOWSKI INGENIEURGESELLSCHAFT MBH

Gocher Landstraße 16, 47551 Bedburg-Hau, Telefon: (02821) 71397-0, Telefax: (02821) 71397-79, E-Mail: info@kottowski.de

Straße:	"Patersteege"
Ort:	Emmerich
Anlage :	3
Blatt-Ny.:	LV1
Reg.-Ny.:	K0982

Ausbau der Straße "Patersteege" In Emmerich

Lageplan Vorplanung

Maßstab: 1:250

	Datum	Name	Nr.	Art der Änderung	Datum	Name
bearb.	19.03.10	Goudbeek	1		-	-
gezeichn.	19.03.10	Goudbeek	2			
geprüft			3			
			4			
			5			

Gefertigt
Bedburg-Hau, den 19.03.2010

Aufgestellt
Emmerich, den 19.03.2010