

Einwurfeinschreiben

Stadt Emmerich am Rhein
An den Rat der Stadt
Geistmarkt 1
46446 Emmerich am Rhein

Eingabe/Antrag an den Rat	
Nr. 16 / 20 22	
Eingang am 15. Mai 2022	
zur Kenntnis an	
1	
H. o. III	
FB (n. a.)	
Vorlage zur Sitzung Vor-	
Vorstand 011	
Anlage (n. a.)	

Stadt Emmerich am Rhein
Der Bürgermeister

15. Mai 2022

101	011	€
-----	-----	---

15. Mai 2022

Antrag auf Änderung des Bebauungsplans Nr. EL 16/1 „Klosterstraße“

Sehr geehrte Damen und Herren,

ich bin Eigentümer des Flurstück 277 in der Flur 16 der Gemarkung Elten und beabsichtige eine Vergrößerung der Verkaufsfläche des dort ansässigen NETTO-Marktes von 710 m² auf 1005 m².

Zur Realisierung des Vorhabens und zum Fortbestand des Nahversorgermarktes, ist die Änderung des bestehenden Bebauungsplans erforderlich.

Vor diesem Hintergrund stelle ich den Antrag auf Einleitung eines Verfahrens zur Änderung des Bebauungsplans Nr. EL 16/1 "Klosterstraße".

Einen Lageplan mit Kennzeichnung des in Rede stehenden Bereichs füge ich diesem Antrag bei.

Mit freundlichen Grüßen




Kreis Kleve
Katasteramt

Auszug aus dem Liegenschaftskataster


Flurkarte NRW 1 : 1000

Flurstück: 277
Flur: 10
Gemarkung: Ellen
Klosterstraße, Emmenich am Rhein

Erstellt: 31.05.2021
Zeichen: EI

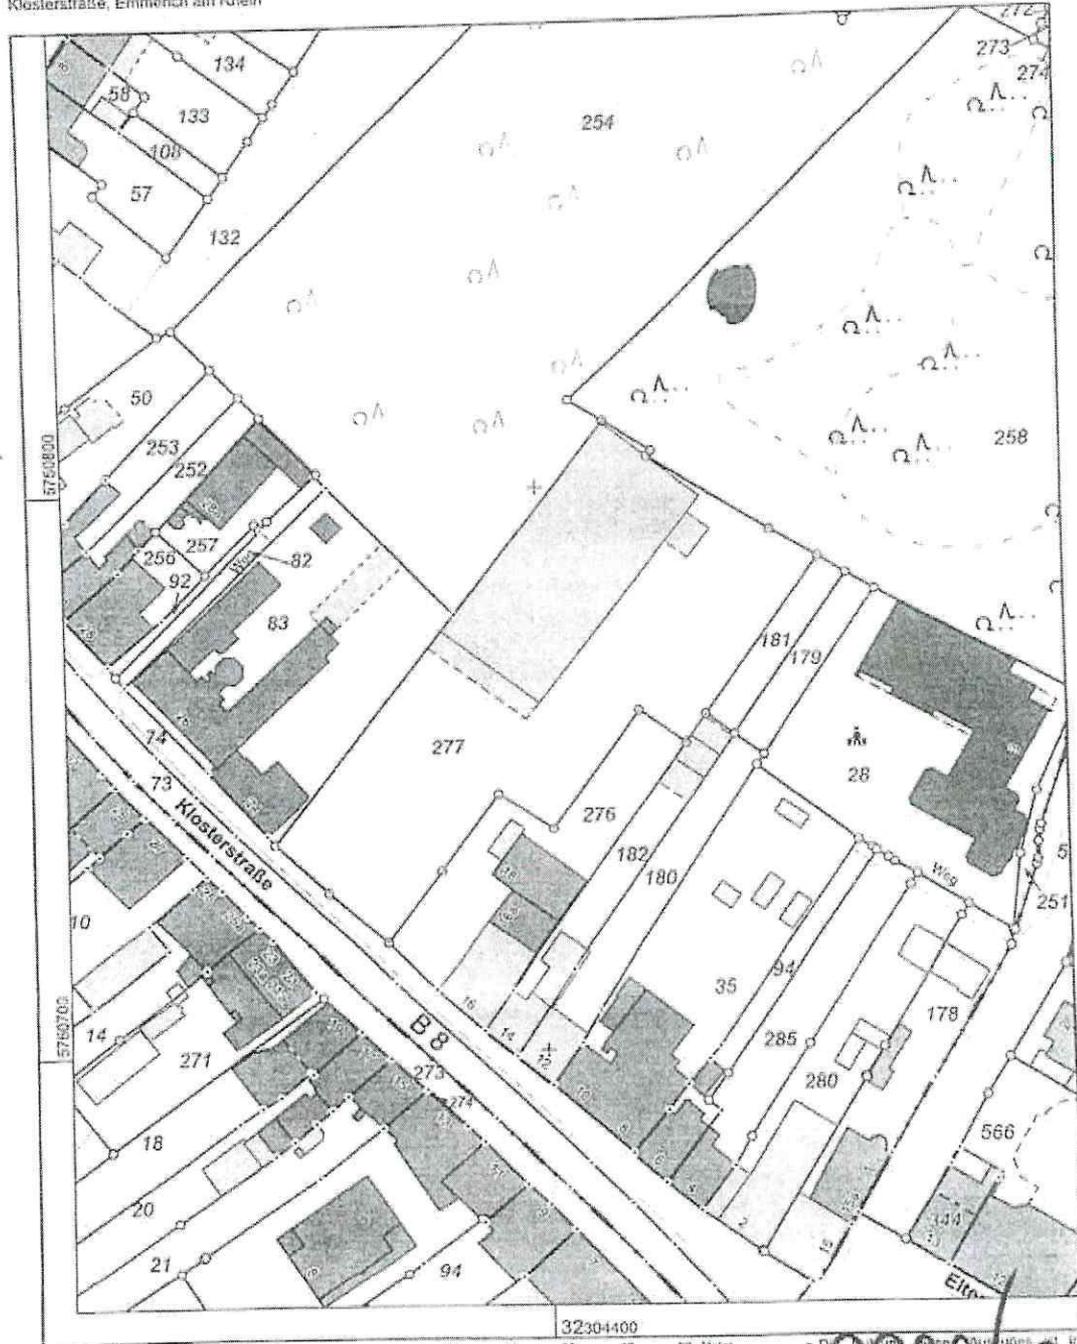

Maßstab 1 : 1000

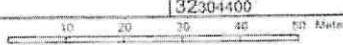

Die im Liegenschaftskataster im
Flurkataster des OLVermKatG
NRW zulässig. Zuwahlungen
werden nach § 27 VermKatG NRW
verfolgt.