Antrag auf Änderung des Bebauungsplanes E 24/2 -Lohmann-
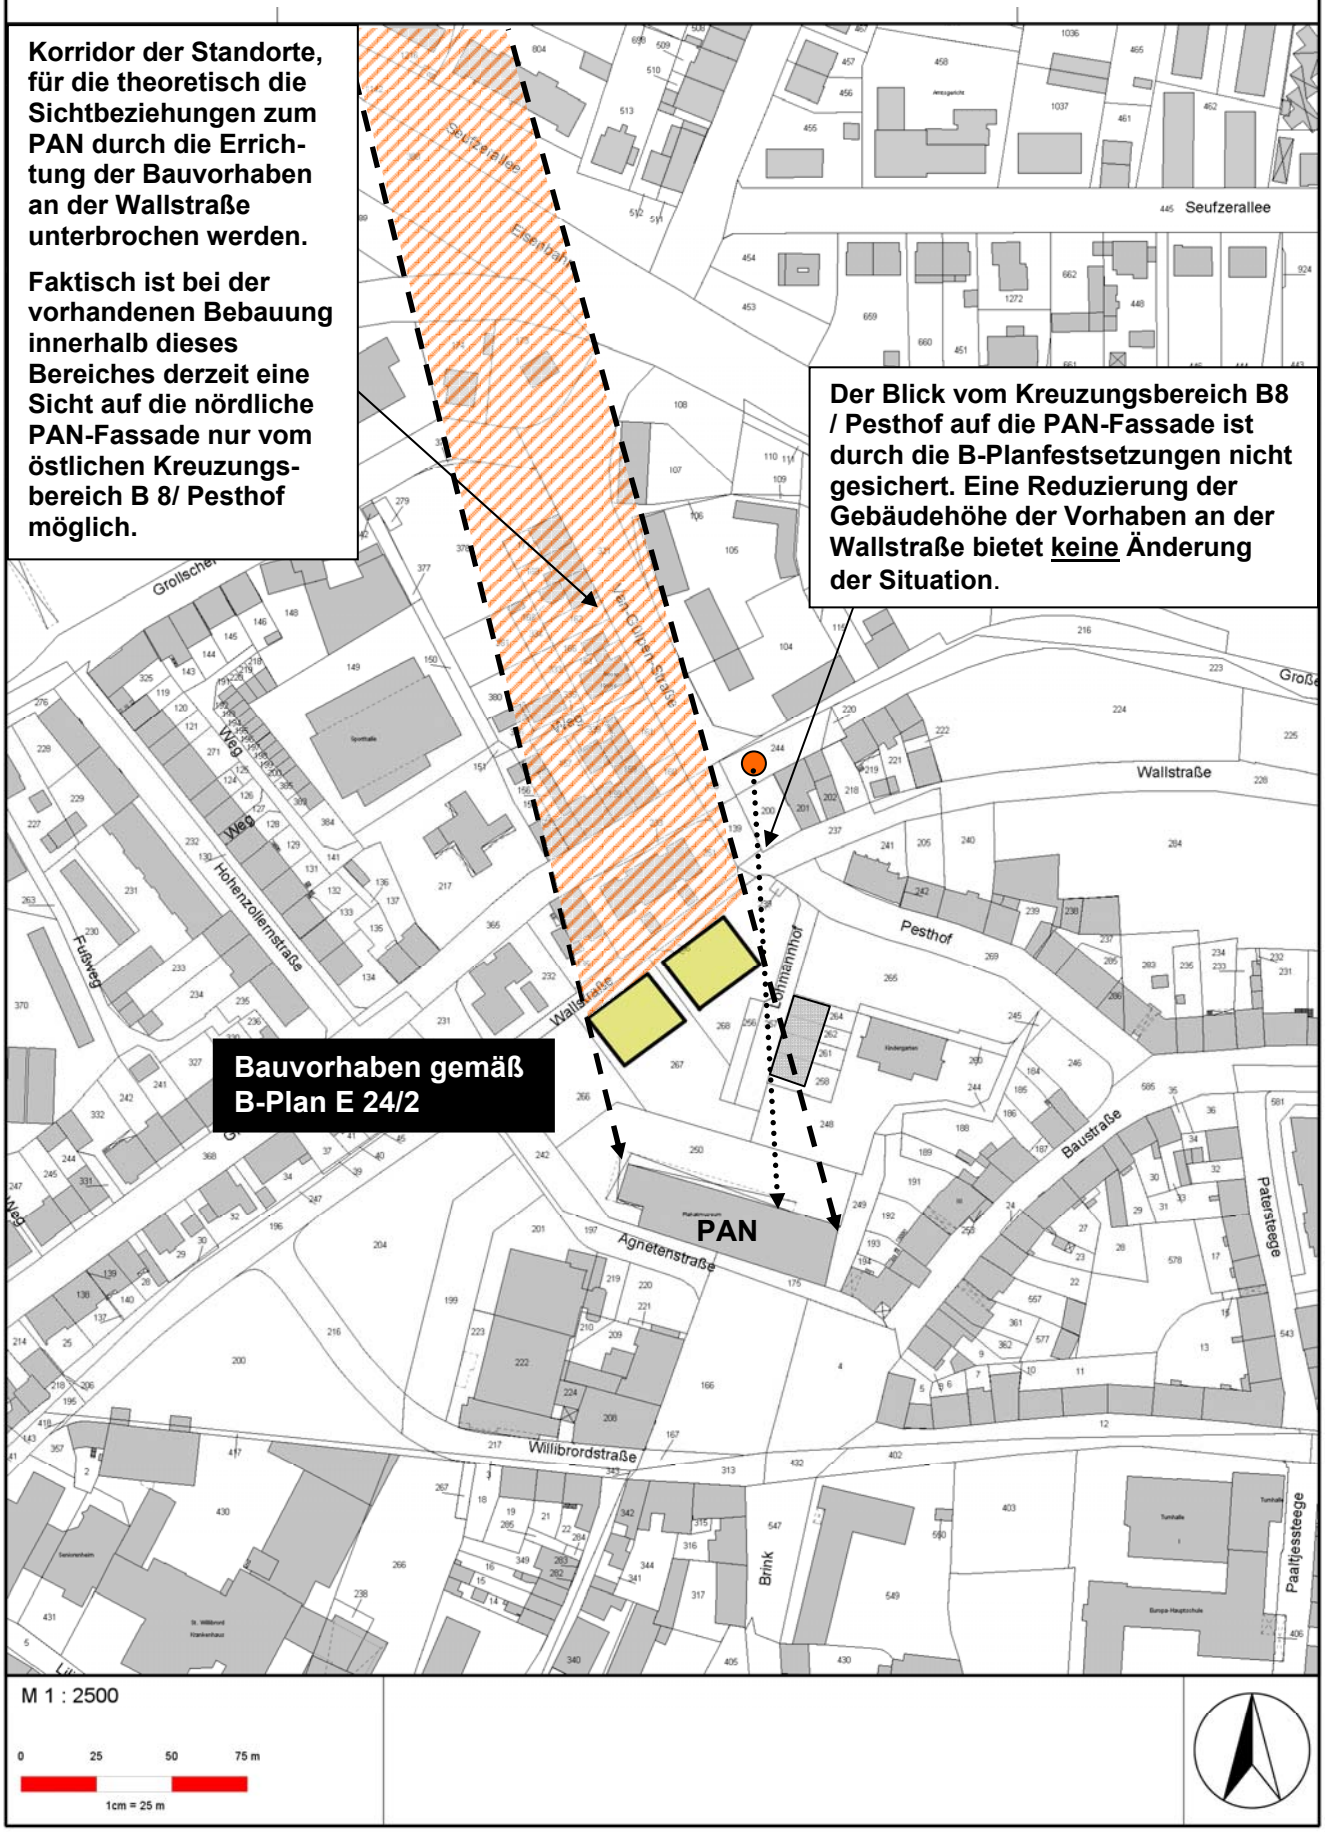
hier: Unterbrechung der bestehenden Sichtbeziehungen auf das PAN bei der Errichtung der Häuser an der Wallstraße