


Bahnhof Emmerich


Datum: 26.05.2009


Image:

Übersichtsplan

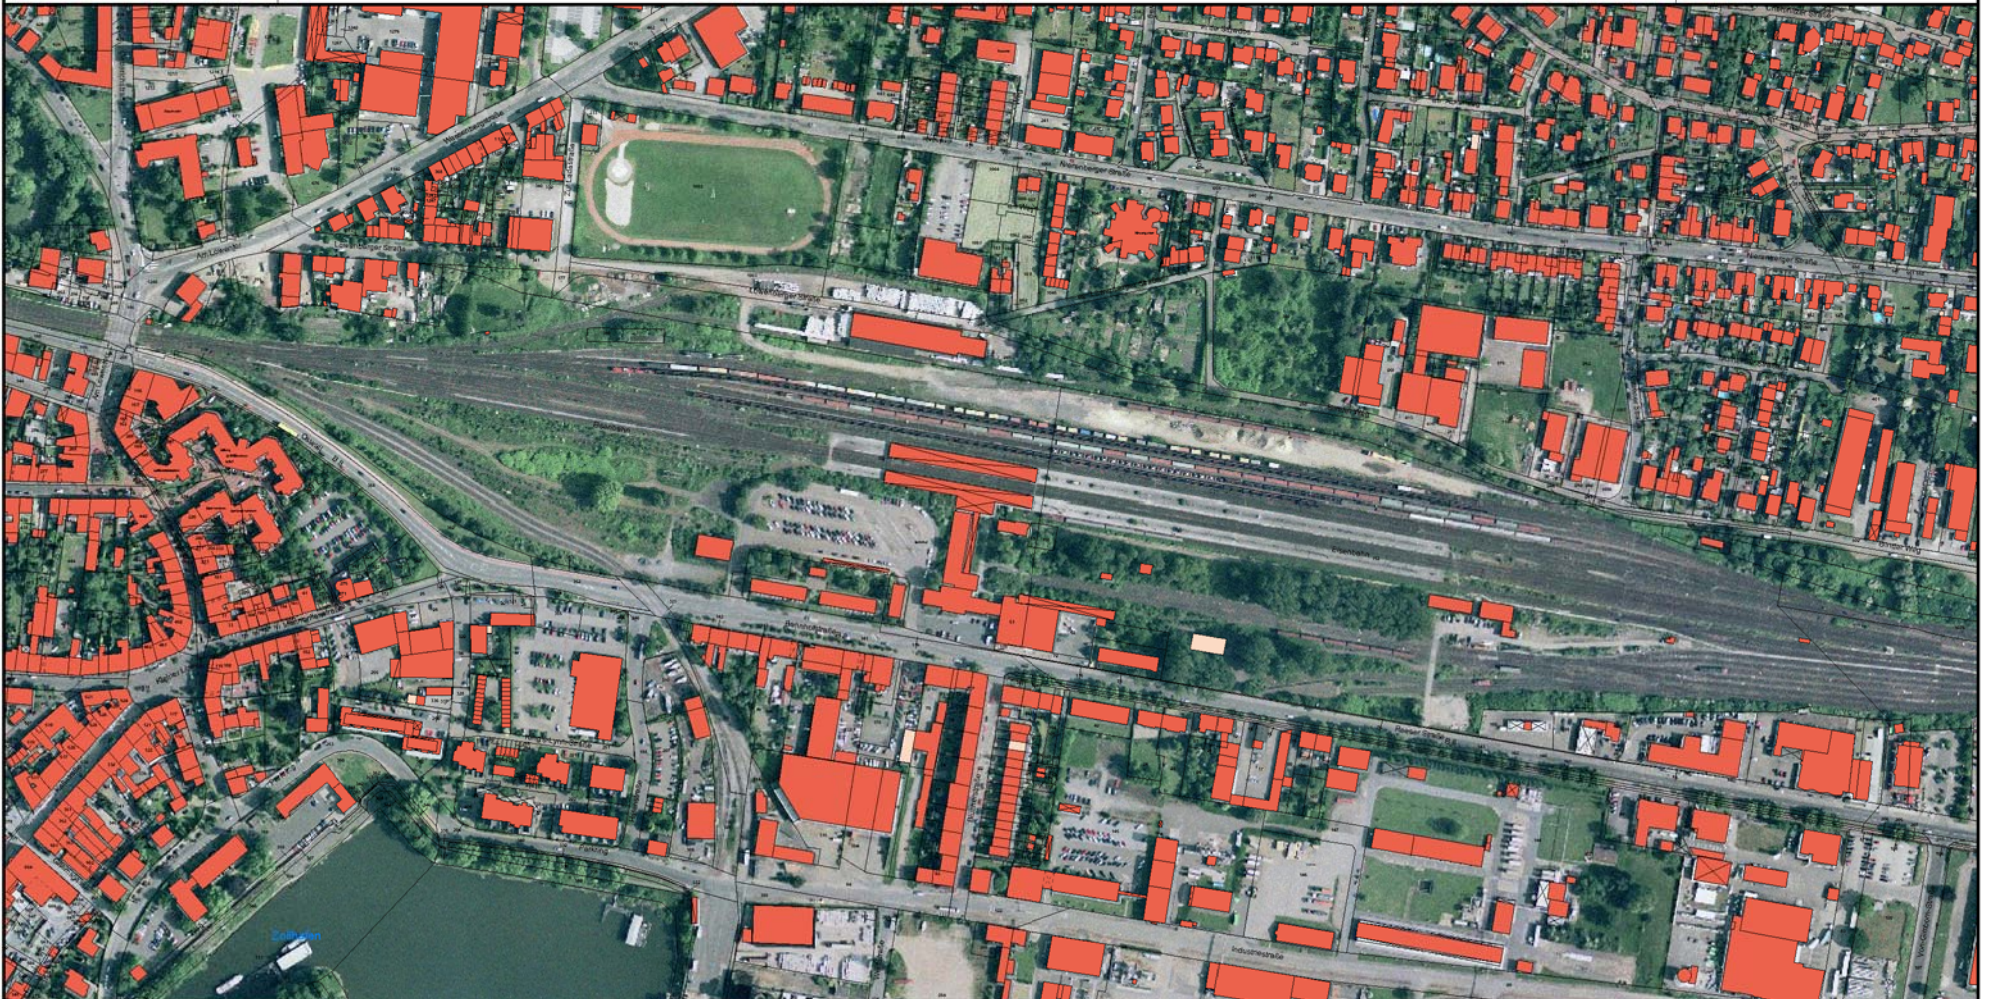


M 1 : 5000

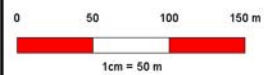

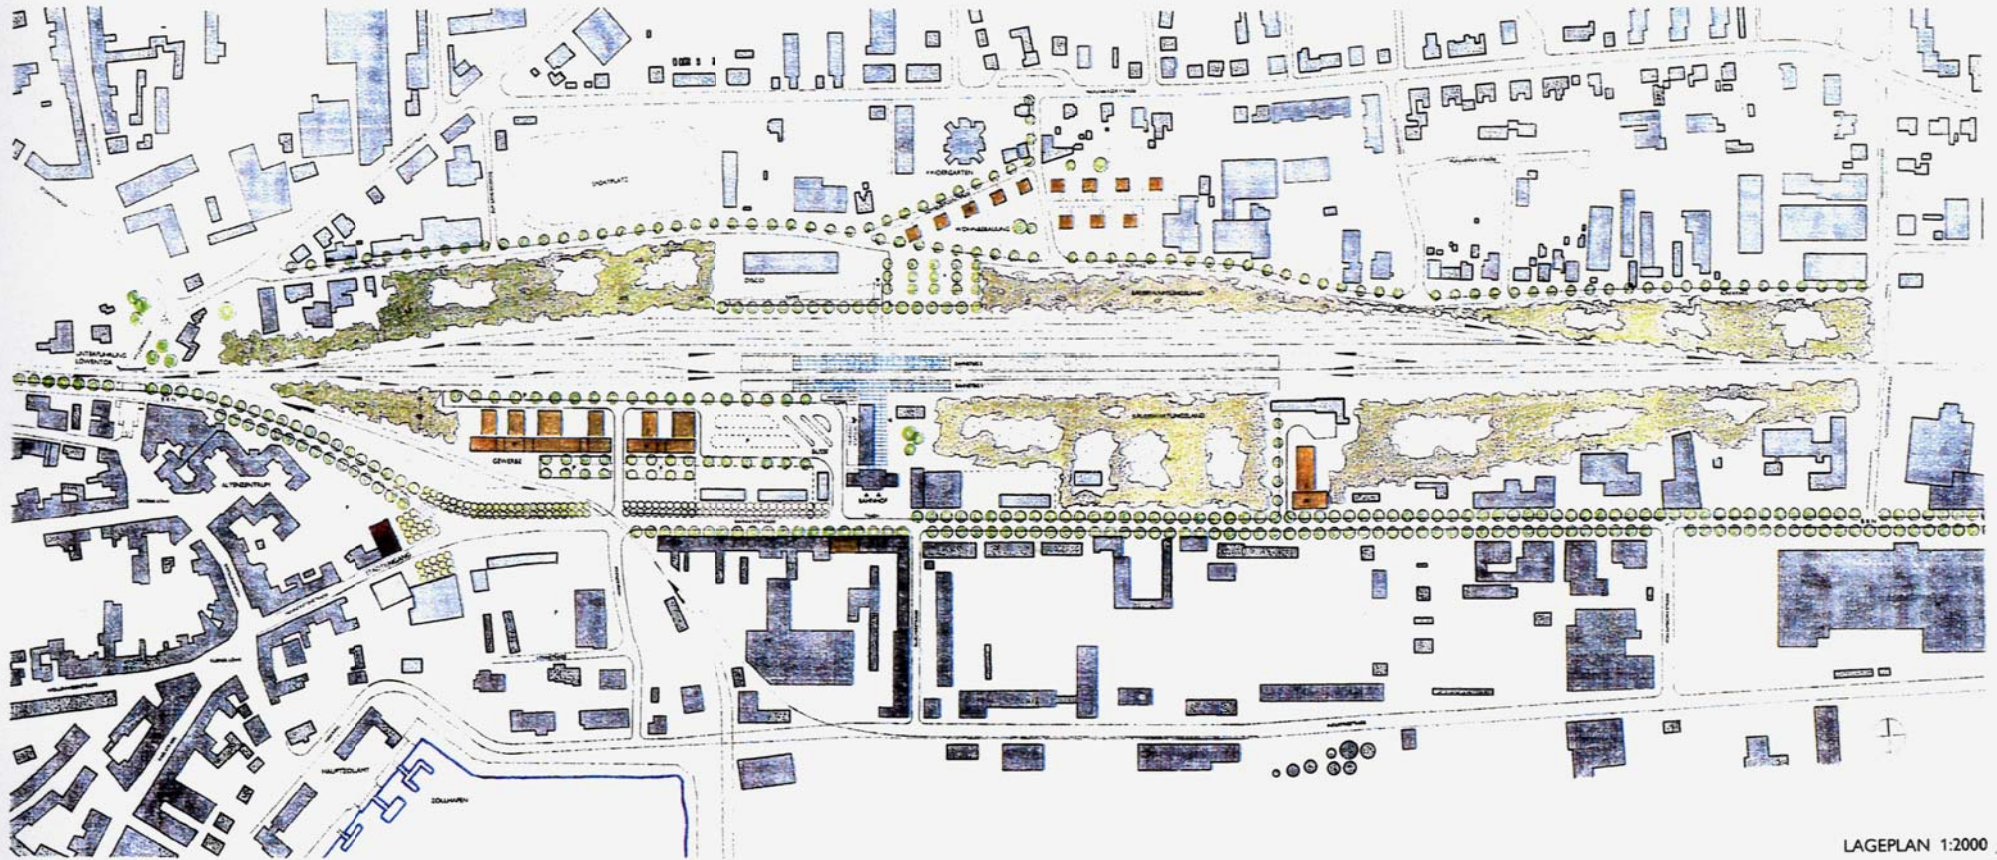


LAGEPLAN 1:2000

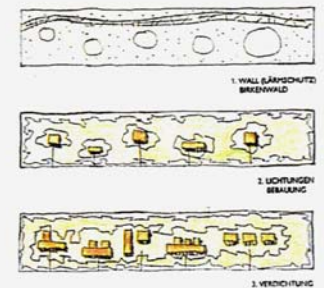

PARKKONZEPT

HOHOFSUMFELD EMMERICH

WALTER VON LOM & PARTNER

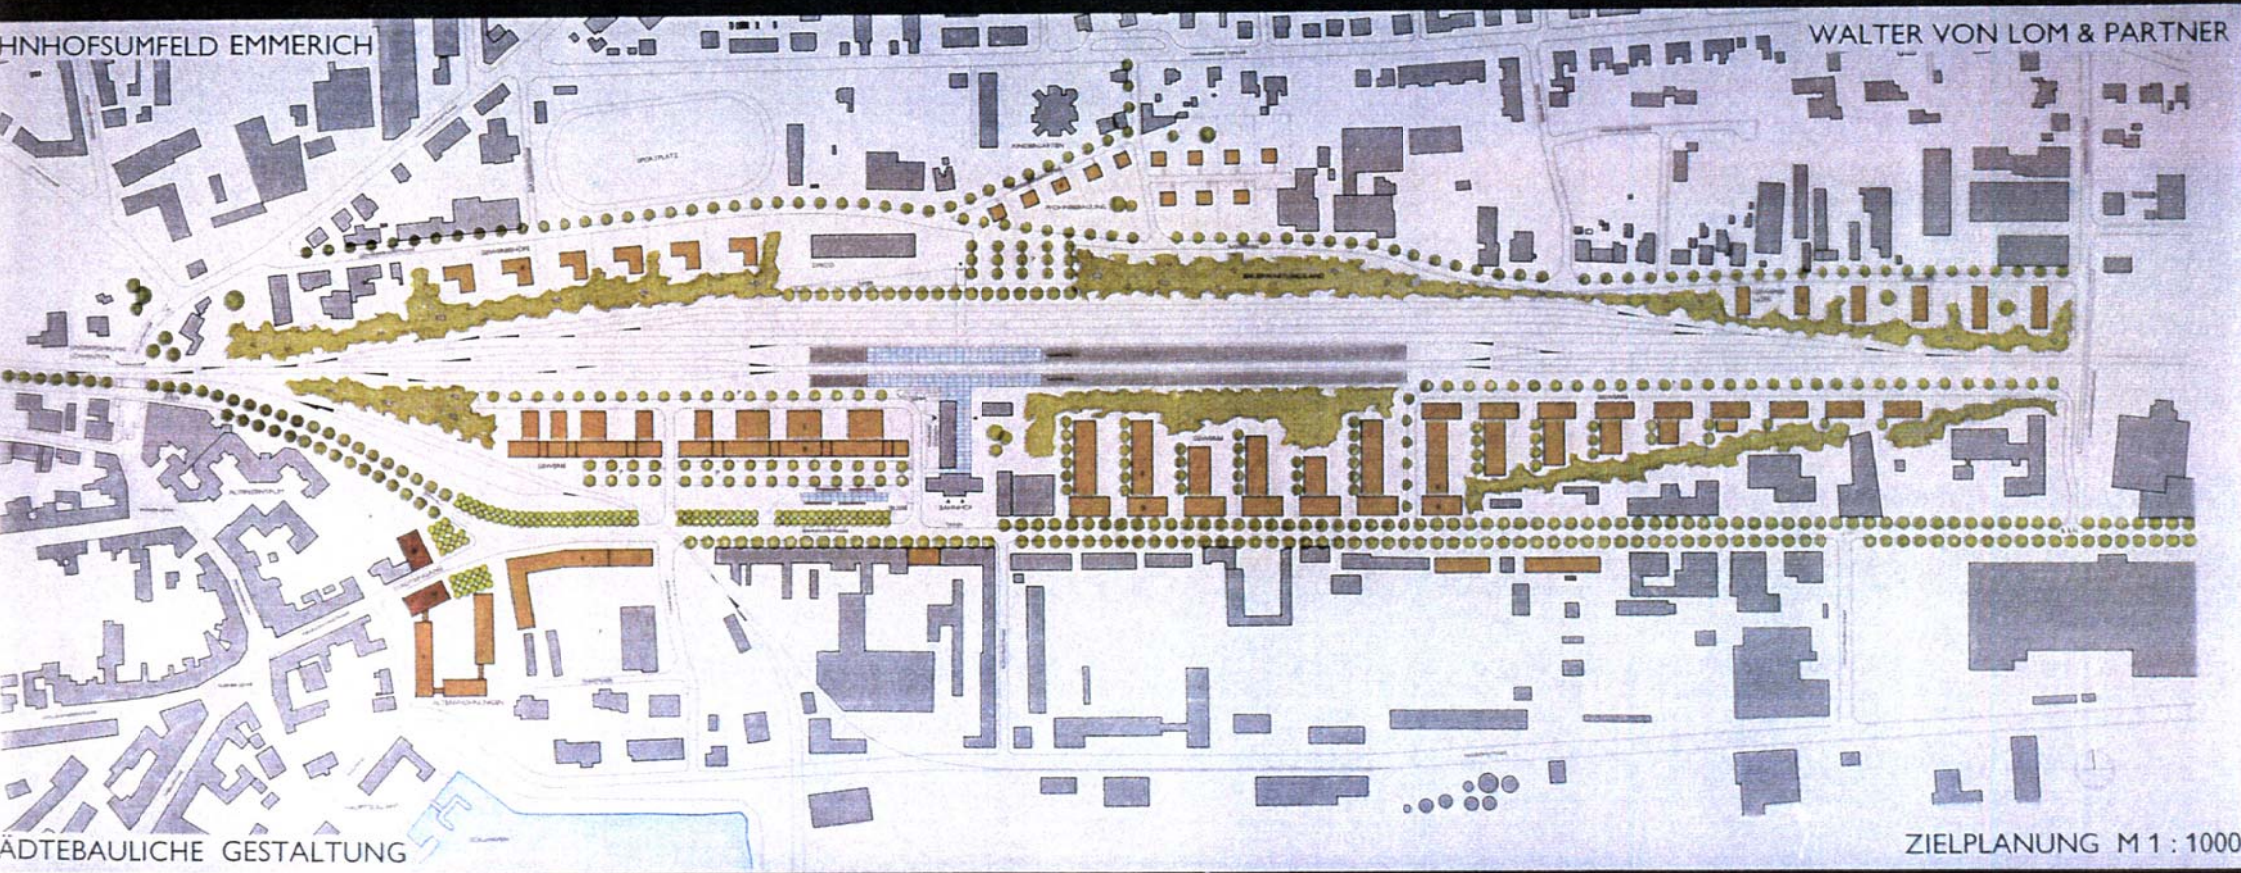

STÄDTBAULICHE GESTALTUNG

ZIELPLANUNG M 1 : 1000