


Eintragung eines Baudenkmals in die Denkmalliste;


hier: Haus Steinstr. 33

Image:

Datum: 18.05.2009

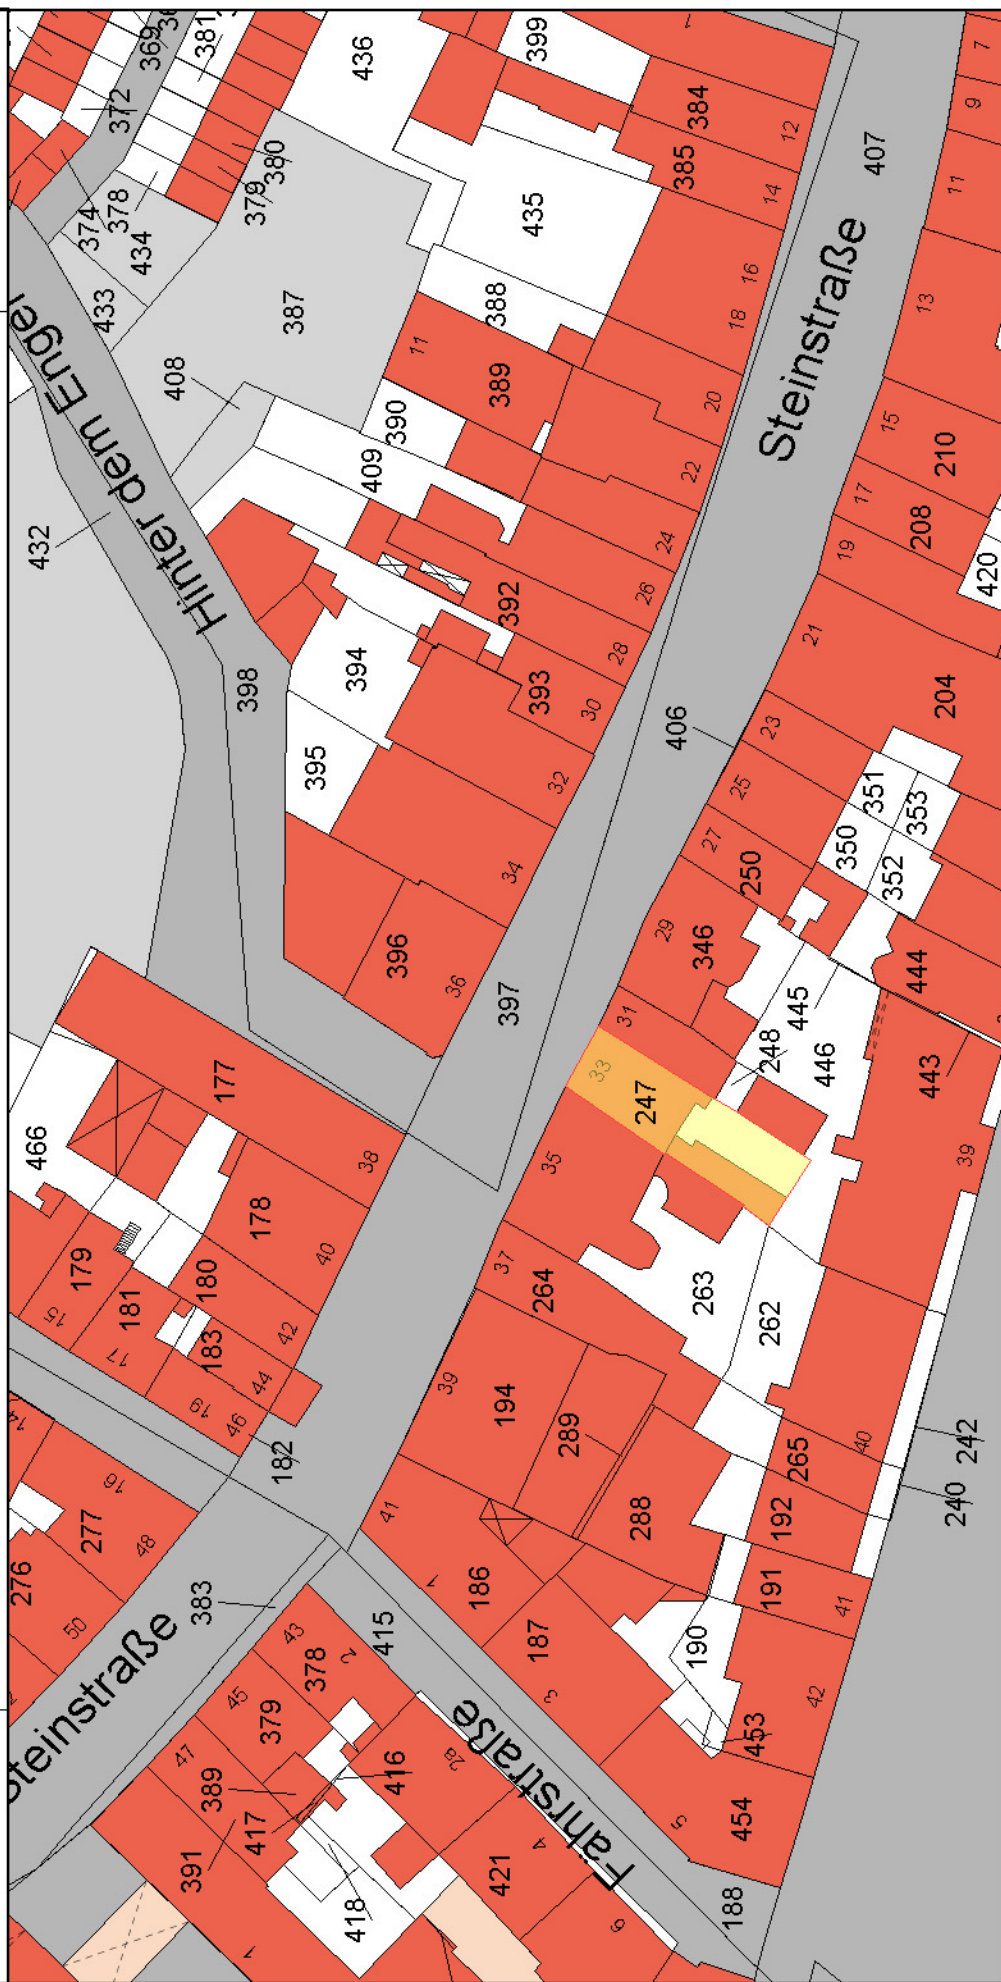

M 1 : 750

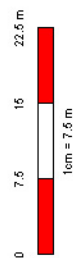

Lageplan als Anlage zur Vorlage

