


Regelquerschnitt

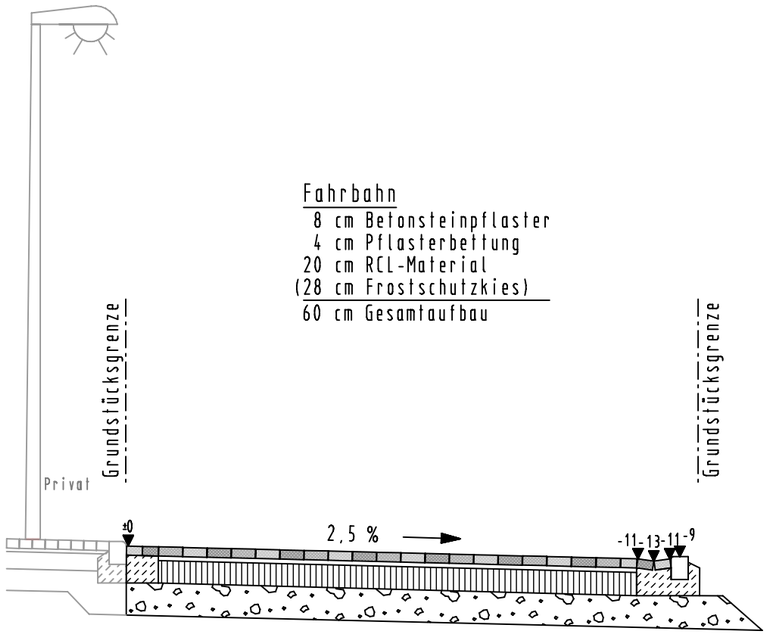

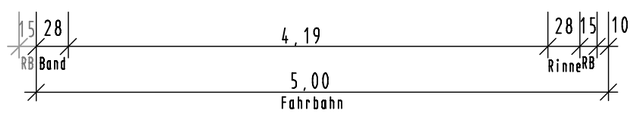

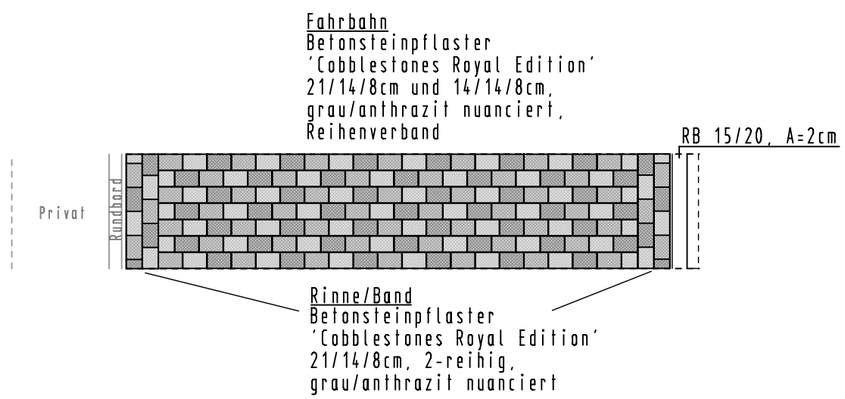

Änderung	Datum	Bemerkung:

Stadt Emmerich
Geistmarkt 1
46446 Emmerich am Rhein

	Datum	Name
bearb.	25.03.10	Gö
gez.	25.03.10	Rö
gepr.	25.03.10	Gö

LINDSCHULTE + ALBERS
Ingenieurgesellschaft
Hoffmannallee 50 47533 Kleve
Tel: 0 28 21/97 91 310 Fax: 0 28 21/97 91 379

Zeichnungsnummer:

Anlage:

Ausbau der Wallstraße
Emmerich

Maßstab: **1:50**

Regelquerschnitt

Blatt **Q 1**

Proj.-Nr: E R 1 0 1

Entwurfsplanung

Emmerich, den 25.03.2010
Bauherr/Antragsteller(in)

Kleve, den 25.03.2010
Entwurfsaufsteller/Bearbeiter