"Patersteege"

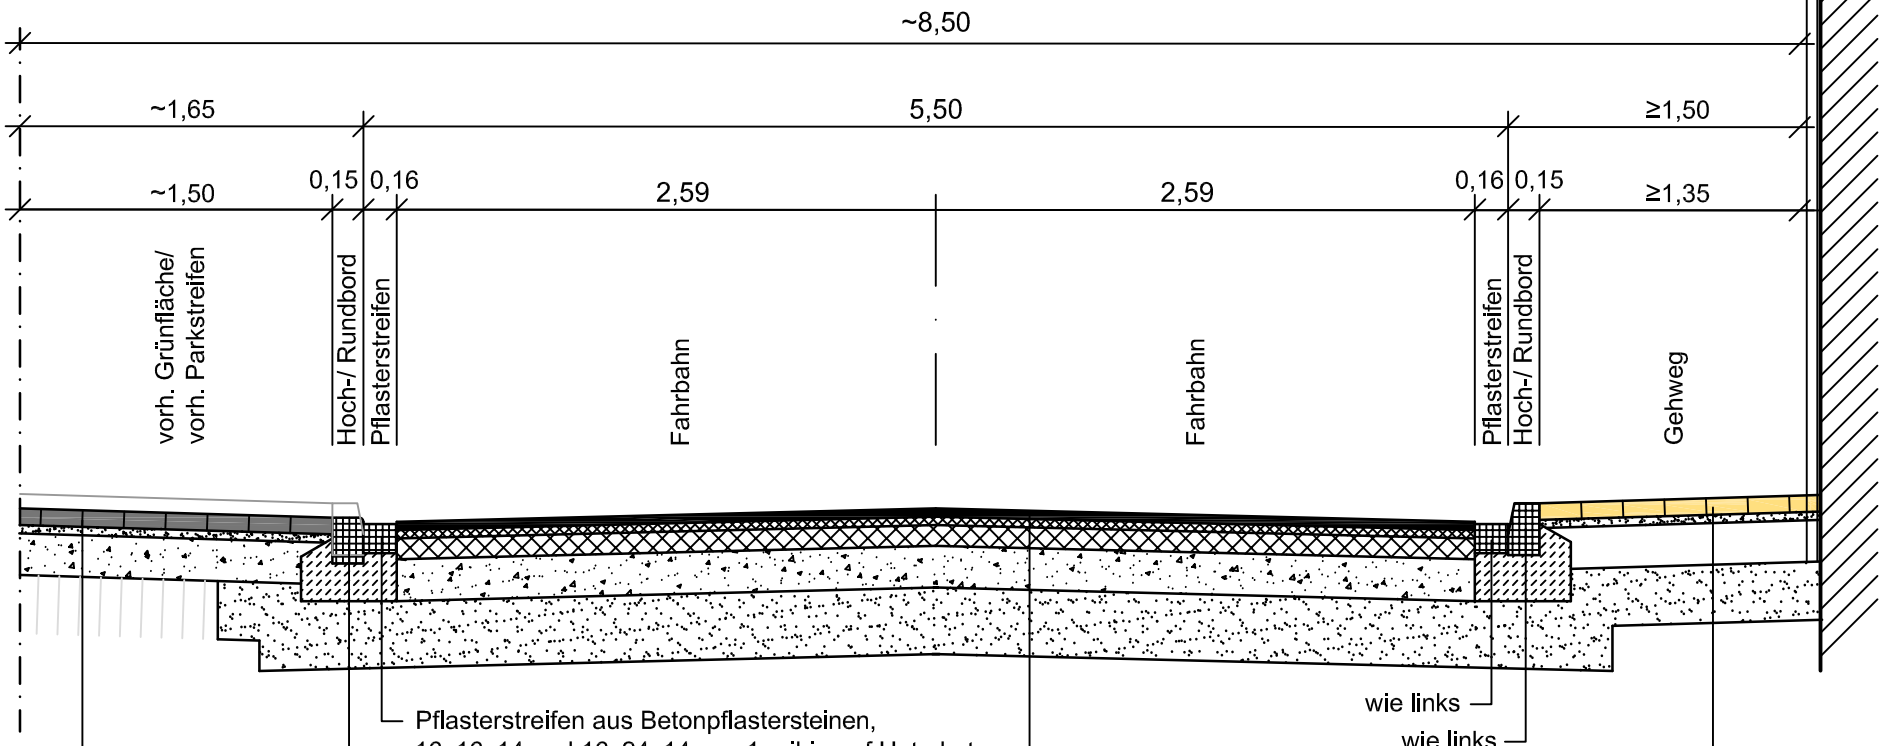

Pflasterstreifen aus Betonpflastersteinen,
16x16x14 und 16x24x14 cm, 1 reihig auf Unterbeton

Hochbordsteine H 15x25 cm
auf Unterbeton mit Rückenstütze
<u>Im Zufahrtsbereich:</u>
Rundbordsteine R 15x22, r = 2 cm

vorh. Pflasterdecke aus Betonpflastersteinen
10x20x8 cm, Farbe anthrazit, regulieren

wie links
wie links

Pflasterdecke aus Betonpflastersteinen 10x20x8 cm, Farbe grau, mit Fase		= ca.	8,0 cm
Pflasterbettung		= ca.	4,0 cm
Schottertragschicht	440 kg/m²	= ca.	20,0 cm
Frostschutzschicht		= ca.	28,0 cm
		ca.	60,0 cm

Asphaltdeckschicht	100 kg/m²	= ca.	4,0 cm
Asphaltbinderschicht	100 kg/m²	= ca.	4,0 cm
Asphalttragschicht	250 kg/m³	= ca.	10,0 cm
Schottertragschicht	440 kg/m³	= ca.	20,0 cm
Frostschutzschicht		= ca.	32,0 cm
		ca.	70,0 cm

Standardbauweise in Anlehnung an RSTO 01 (Zone 1), Bauklasse III, Tafel 1, Zeile 3

Stadt Emmerich am Rhein
GEISTMARKT 1, 46446 EMMERICH AM RHEIN, TEL.: 02822/75-0

KOTTOWSKI INGENIEURGESELLSCHAFT MBH
Gocher Landstraße 16, 47551 Bedburg-Hau, Telefon: 02821/71397-0, Telefax: 02821/46179, E-Mail: info@kottowski.net

Ausbau der Straße "Patersteege" in Emmerich

Aufgestellt:
Bedburg-Hau, den 19.03.2010

Ausbauquerschnitt

Maßstab 1:25

Anlage: 2 Blatt-Nr.: AQ1 Reg.-Nr.: K0982

Bedburg-Hau, den 19.03.2010