


Ausbauquerschnitt Q1 - Q1

Stat. 0+57

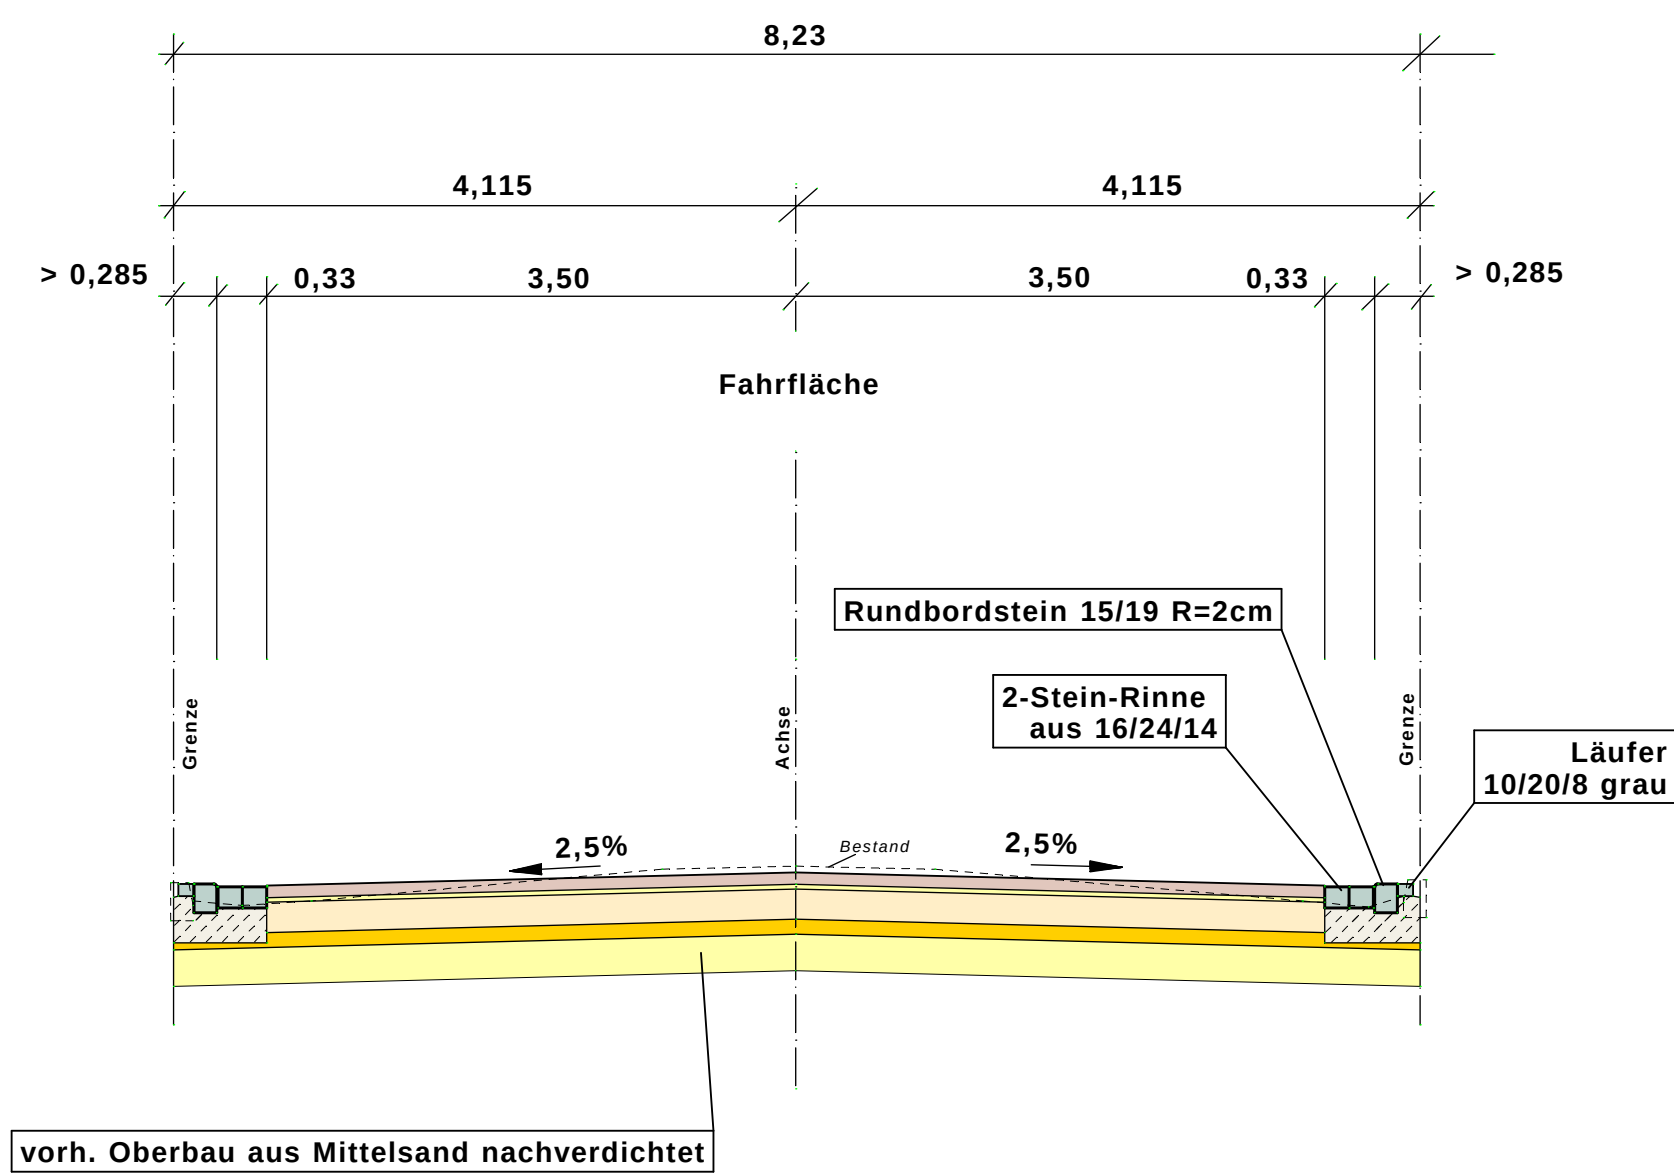

Deckenaufbau in Anlehnung an BKL IV, RSTO 01

8.0 cm Betonsteinpflaster 10/20/8 Farbe braun
3,0 cm Bettung
20,0 cm Schottertragschicht aus RCL mit Güteschutz,
Korngemisch 0/22 und 0/45 mm,
gem. TL SoB-StB 04 und gem. TL RC ToB 95, EV2 = 150 MN/m²
ca. 10,0 cm Frostschutzkies als Ergänzung der bestehenden 1.Tragschicht
ca. 24,0 cm vorh. Oberbau aus Mittelsand nachverdichtet
65,00 cm Gesamtdicke

G			
F			
E			
D			
C			
B			
A			
Index	Datum	Name	Änderung
Ingenieurbüro Sanders			
Hochbendweg 115 • 47804 Krefeld			
Tel.: 02151-366 458 • Fax.: - 365 267 • email.: ibsanders@arcor.de			
 STADT EMMERICH AM RHEIN FB 5 Stadtentwicklung Straßenbaumaßnahme Bataverstraße			
Entwurfsplanung Straßenbau		Emmerich am Rhein,	
Ausbauquerschnitt Q1 - Q1		den 19.03.2010	
Bearbeitet			
Gezeichnet			
Geprüft			
Geändert			
Maßstab 1: 50		Plan Nr. LQ 1	Index