


# Außenbereichssatzung gemäß § 35 Abs. 6 Baugesetzbuch für den Siedlungsbereich „Hauberg“

Königreich der  
Niederlande

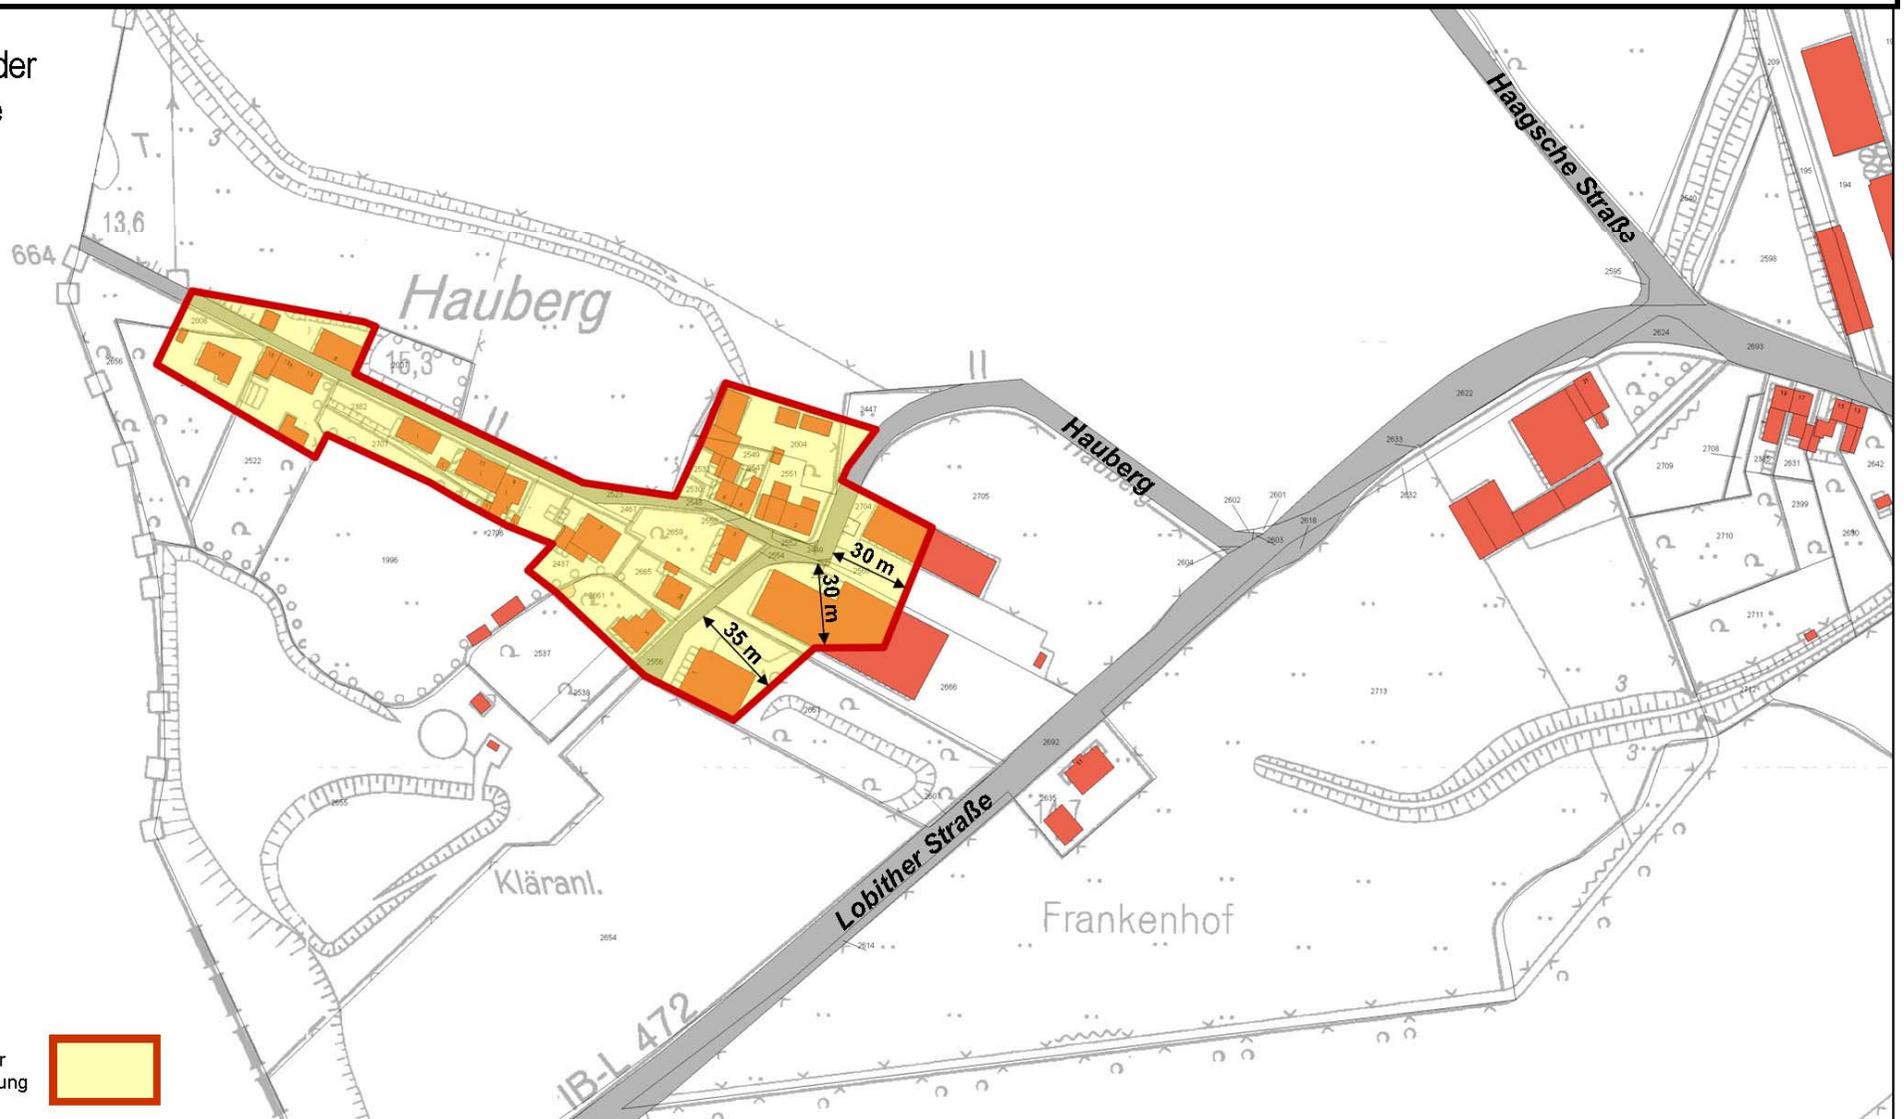

Gemarkung Elten, Flur 4

