Bebauungsplan E 8/6 "Wassenbergstraße / Katjes"

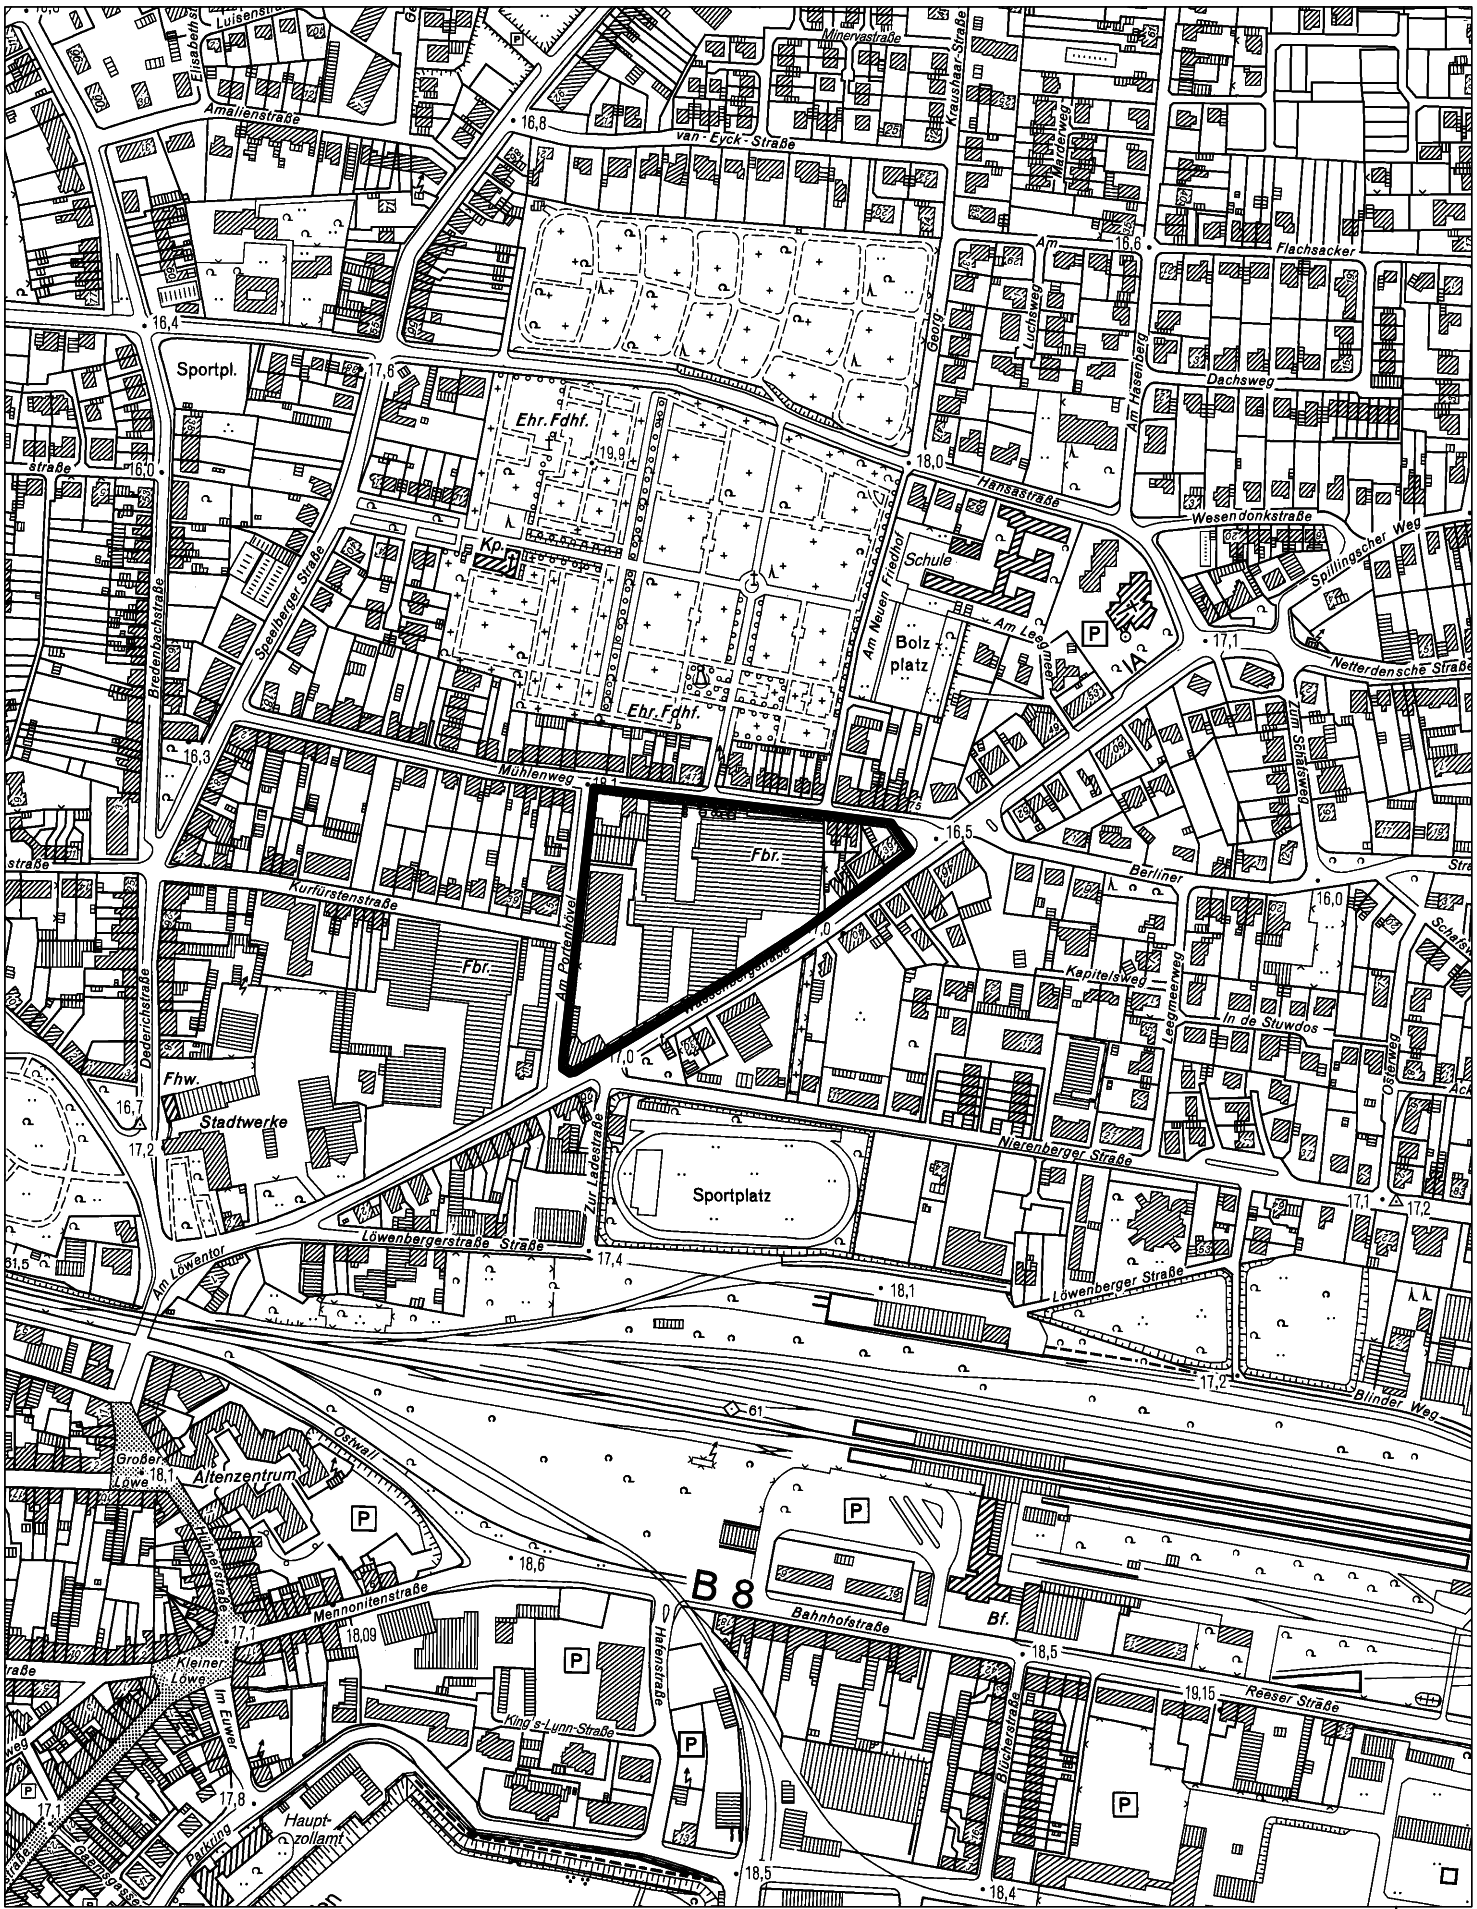

M 1:5000

0 50 100 150 m

NORDEN