


Anlageplan zu Vorlage 05-14 0934/2008

13. Änderung des Bebauungsplanes

Nr. E 10/4 -Dechant-Sprünken
Straße-

hier: Änderungsentwurf zum Satzungsbeschluss

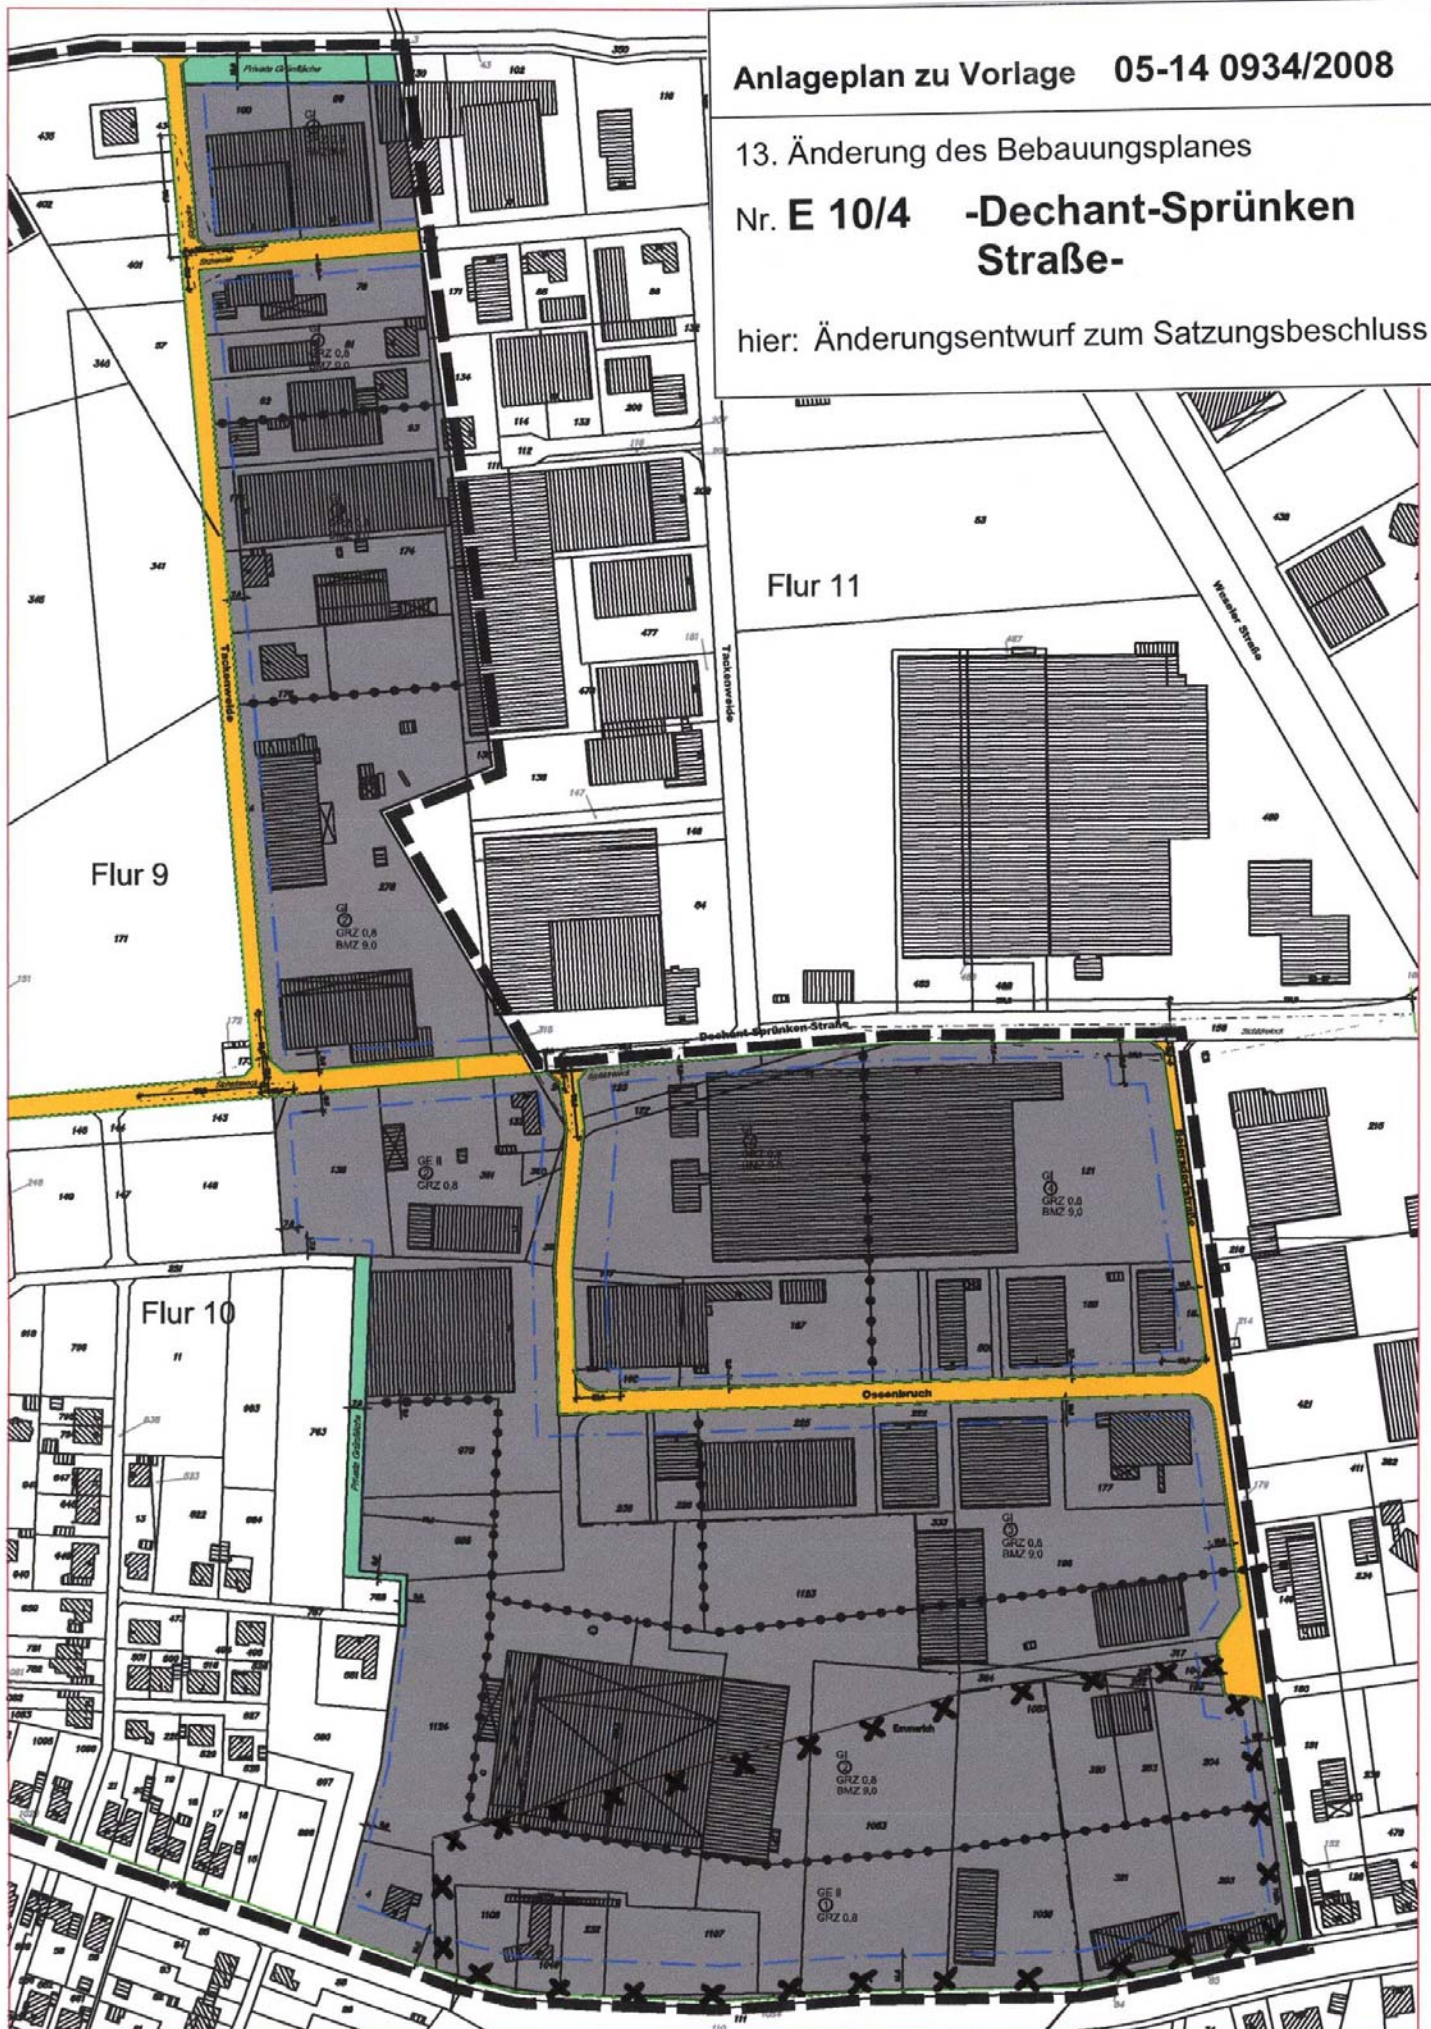

Netterdenschē Straße