


Standort neue öffentliche WC-Anlage

Übersichtsplan

Datum: 20.04.2011

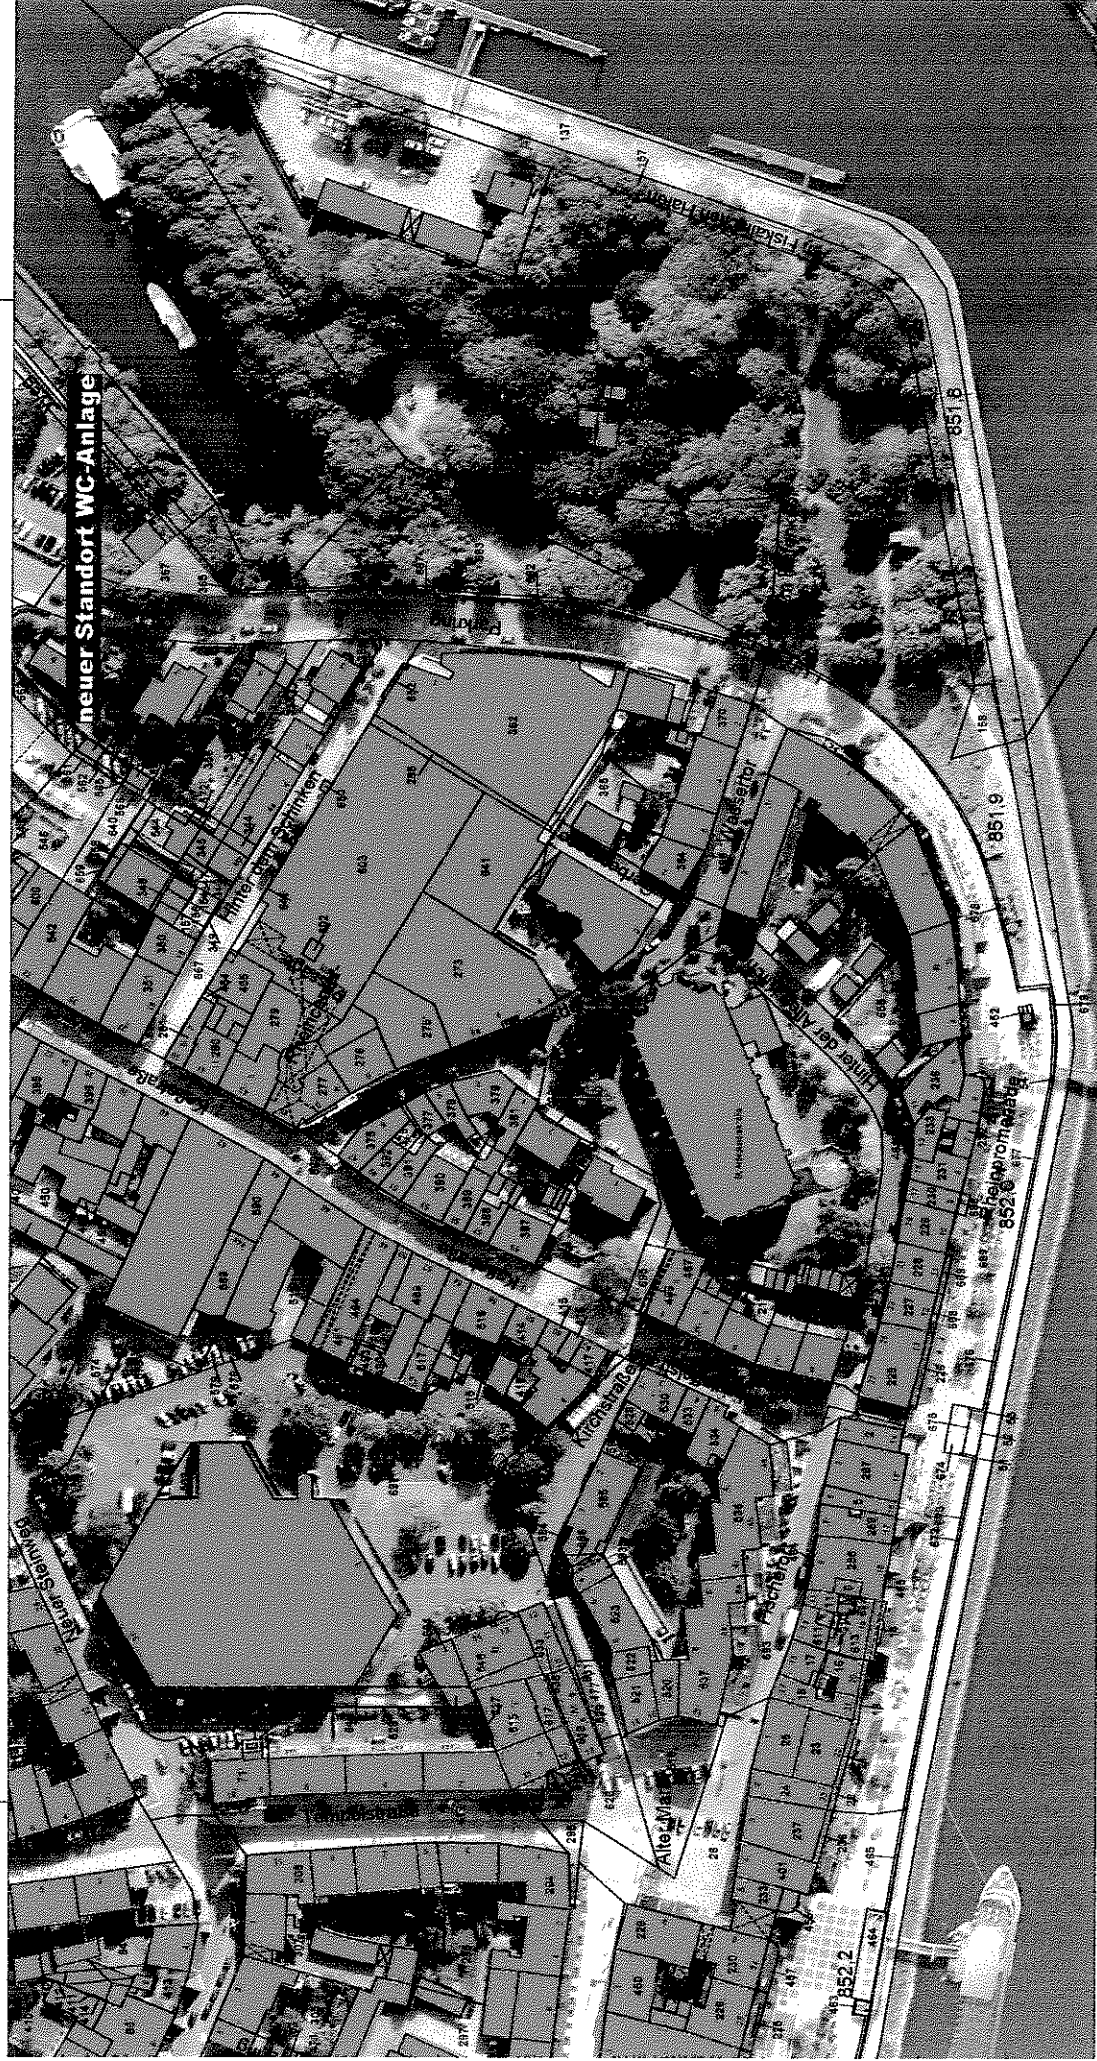

M 1 : 2000

