Ausbauquerschnitt Q1 - Q1

Im Haag

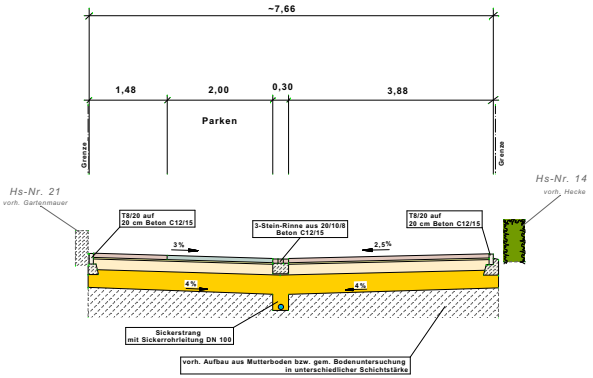

Deckenaufbau
in Anlehnung an BKL IV, RSTO 01

8,0 cm Betonsteinpflaster 10/20/8 Farbe braun / anthrazit
3,0 cm Bettung
20,0 cm Schottertragschicht aus RCL mit Güteschutz,
Korngemisch 0/22 und 0/45 mm,
gem. TL SoB-StB 04 und gem. TL RC ToB 95, EV2 = 150 MN/m²
34,0 cm Frostschutzkies
65,00 cm Gesamtdicke

Ausbauquerschnitt Q2 - Q2

Europastraße

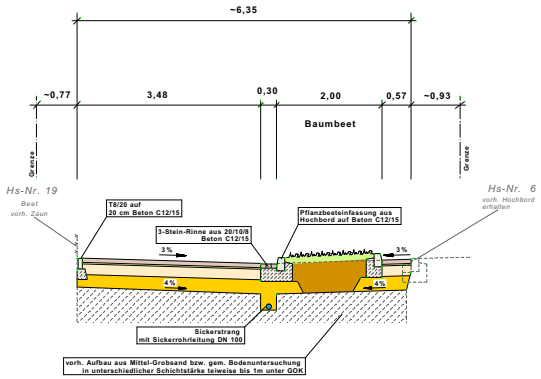

Deckenaufbau
in Anlehnung an BKL IV, RSTO 01

8,0 cm Betonsteinpflaster 10/20/8 Farbe braun
3,0 cm Bettung
20,0 cm Schottertragschicht aus RCL mit Güteschutz,
Korngemisch 0/22 und 0/45 mm,
gem. TL SoB-StB 04 und gem. TL RC ToB 95, EV2 = 150 MN/m²
24,0 cm Frostschutzkies als Ergänzung der bestehenden 1.Tragschicht
55,0 cm Gesamtdicke erneuerter Oberbau

auf ca. 10,0 cm vorh. Oberbau aus Mittel- und Grobsand
65,00 cm Gesamtdicke

Anlage 3
Zur Vorlage 05 -15 0501 / 2011

Ausbauquerschnitt Q3 - Q3

Fortunastraße

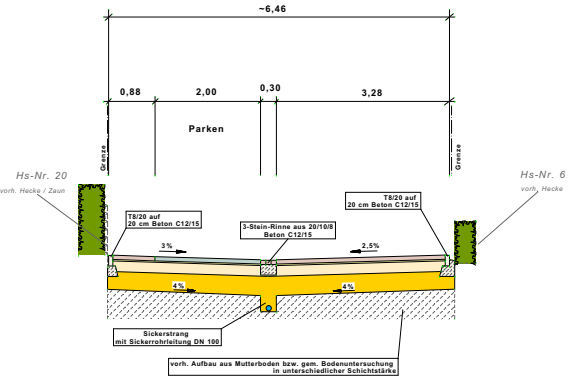

Deckenaufbau
in Anlehnung an BKL IV, RSTO 01

8,0 cm Betonsteinpflaster 10/20/8 Farbe braun / anthrazit
3,0 cm Bettung
20,0 cm Schottertragschicht aus RCL mit Güteschutz,
Korngemisch 0/22 und 0/45 mm,
gem. TL SoB-StB 04 und gem. TL RC ToB 95, EV2 = 150 MN/m²
34,0 cm Frostschutzkies
65,00 cm Gesamtdicke

Ausbauquerschnitt Q4 - Q4

Europastraße

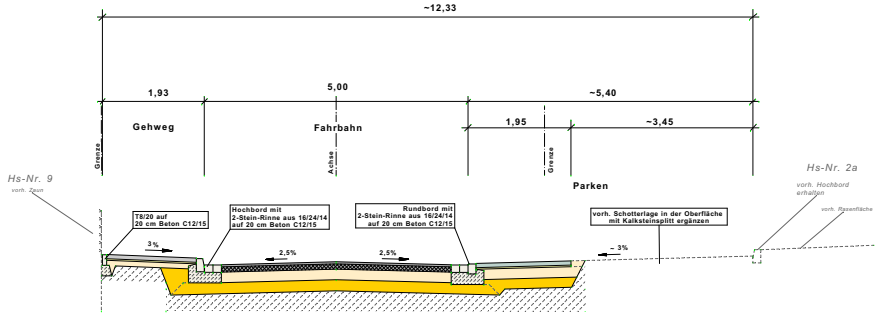

Deckenaufbau Gehweg

8,0 cm Betonsteinpflaster 10/20/8 Farbe hellgrau
3,0 cm Bettung
ca. 10,0 cm Schottertragschicht aus RCL mit Güteschutz,
Korngemisch 0/22 und 0/45 mm,
gem. TL SoB-StB 04 und gem. TL RC ToB 95,
als Ergänzung der bestehenden Tragschicht

Deckenaufbau Fahrbahn
in Anlehnung an BKL IV, RSTO 01

4,0 cm Asphaltbeton AC 11 DN
10,0 cm Asphalttragschicht AC 22 TN
20,0 cm Schottertragschicht aus RCL mit Güteschutz,
Korngemisch 0/22 und 0/45 mm,
gem. TL SoB-StB 04 und gem. TL RC ToB 95, EV2 = 150 MN/m²
21,0 cm Frostschutzkies als Ergänzung der bestehenden 1.Tragschicht
55,0 cm Gesamtdicke erneuerter Oberbau

auf ca. 10,0 cm vorh. Oberbau aus Mittel- und Grobsand
65,00 cm Gesamtdicke

Deckenaufbau Parkstand

8,0 cm Betonsteinpflaster 10/20/8 Farbe anthrazit
3,0 cm Bettung
20,0 cm Schottertragschicht aus RCL mit Güteschutz,
Korngemisch 0/22 und 0/45 mm,
gem. TL SoB-StB 04 und gem. TL RC ToB 95, EV2 = 150 MN/m²
19,0 cm Frostschutzkies als Ergänzung der bestehenden 1.Tragschicht
50,0 cm Gesamtdicke

Index	Datum	Name	Änderung
G			
F			
E			
D			
C			
B			
A			

Entwurfsverfasser:
Ingenieurbüro Sanders
Hochbendweg 115 • 47804 Krefeld • Tel.: 02151-36649 8 • Fax.: - 365267 • email.: ibsanders@arcor.de

STADT EMMERICH AM RHEIN
FB 5 Stadtentwicklung

Straßenbaumaßnahme
Im Haag / Europastraße / Fortunastraße

Vorplanung	
Regelquerschnitte Q1- Q4 Straßenbau	
Bearbeitet	
Gezeichnet	
Geprüft	
Geändert	

Emmerich am Rhein,
den **10.08.2011**

Maßstab **1: 50**

Plan Nr. **RQ – 2.1**

Index