


Anlage 2 zur Vorlage 05-15 0566/2011

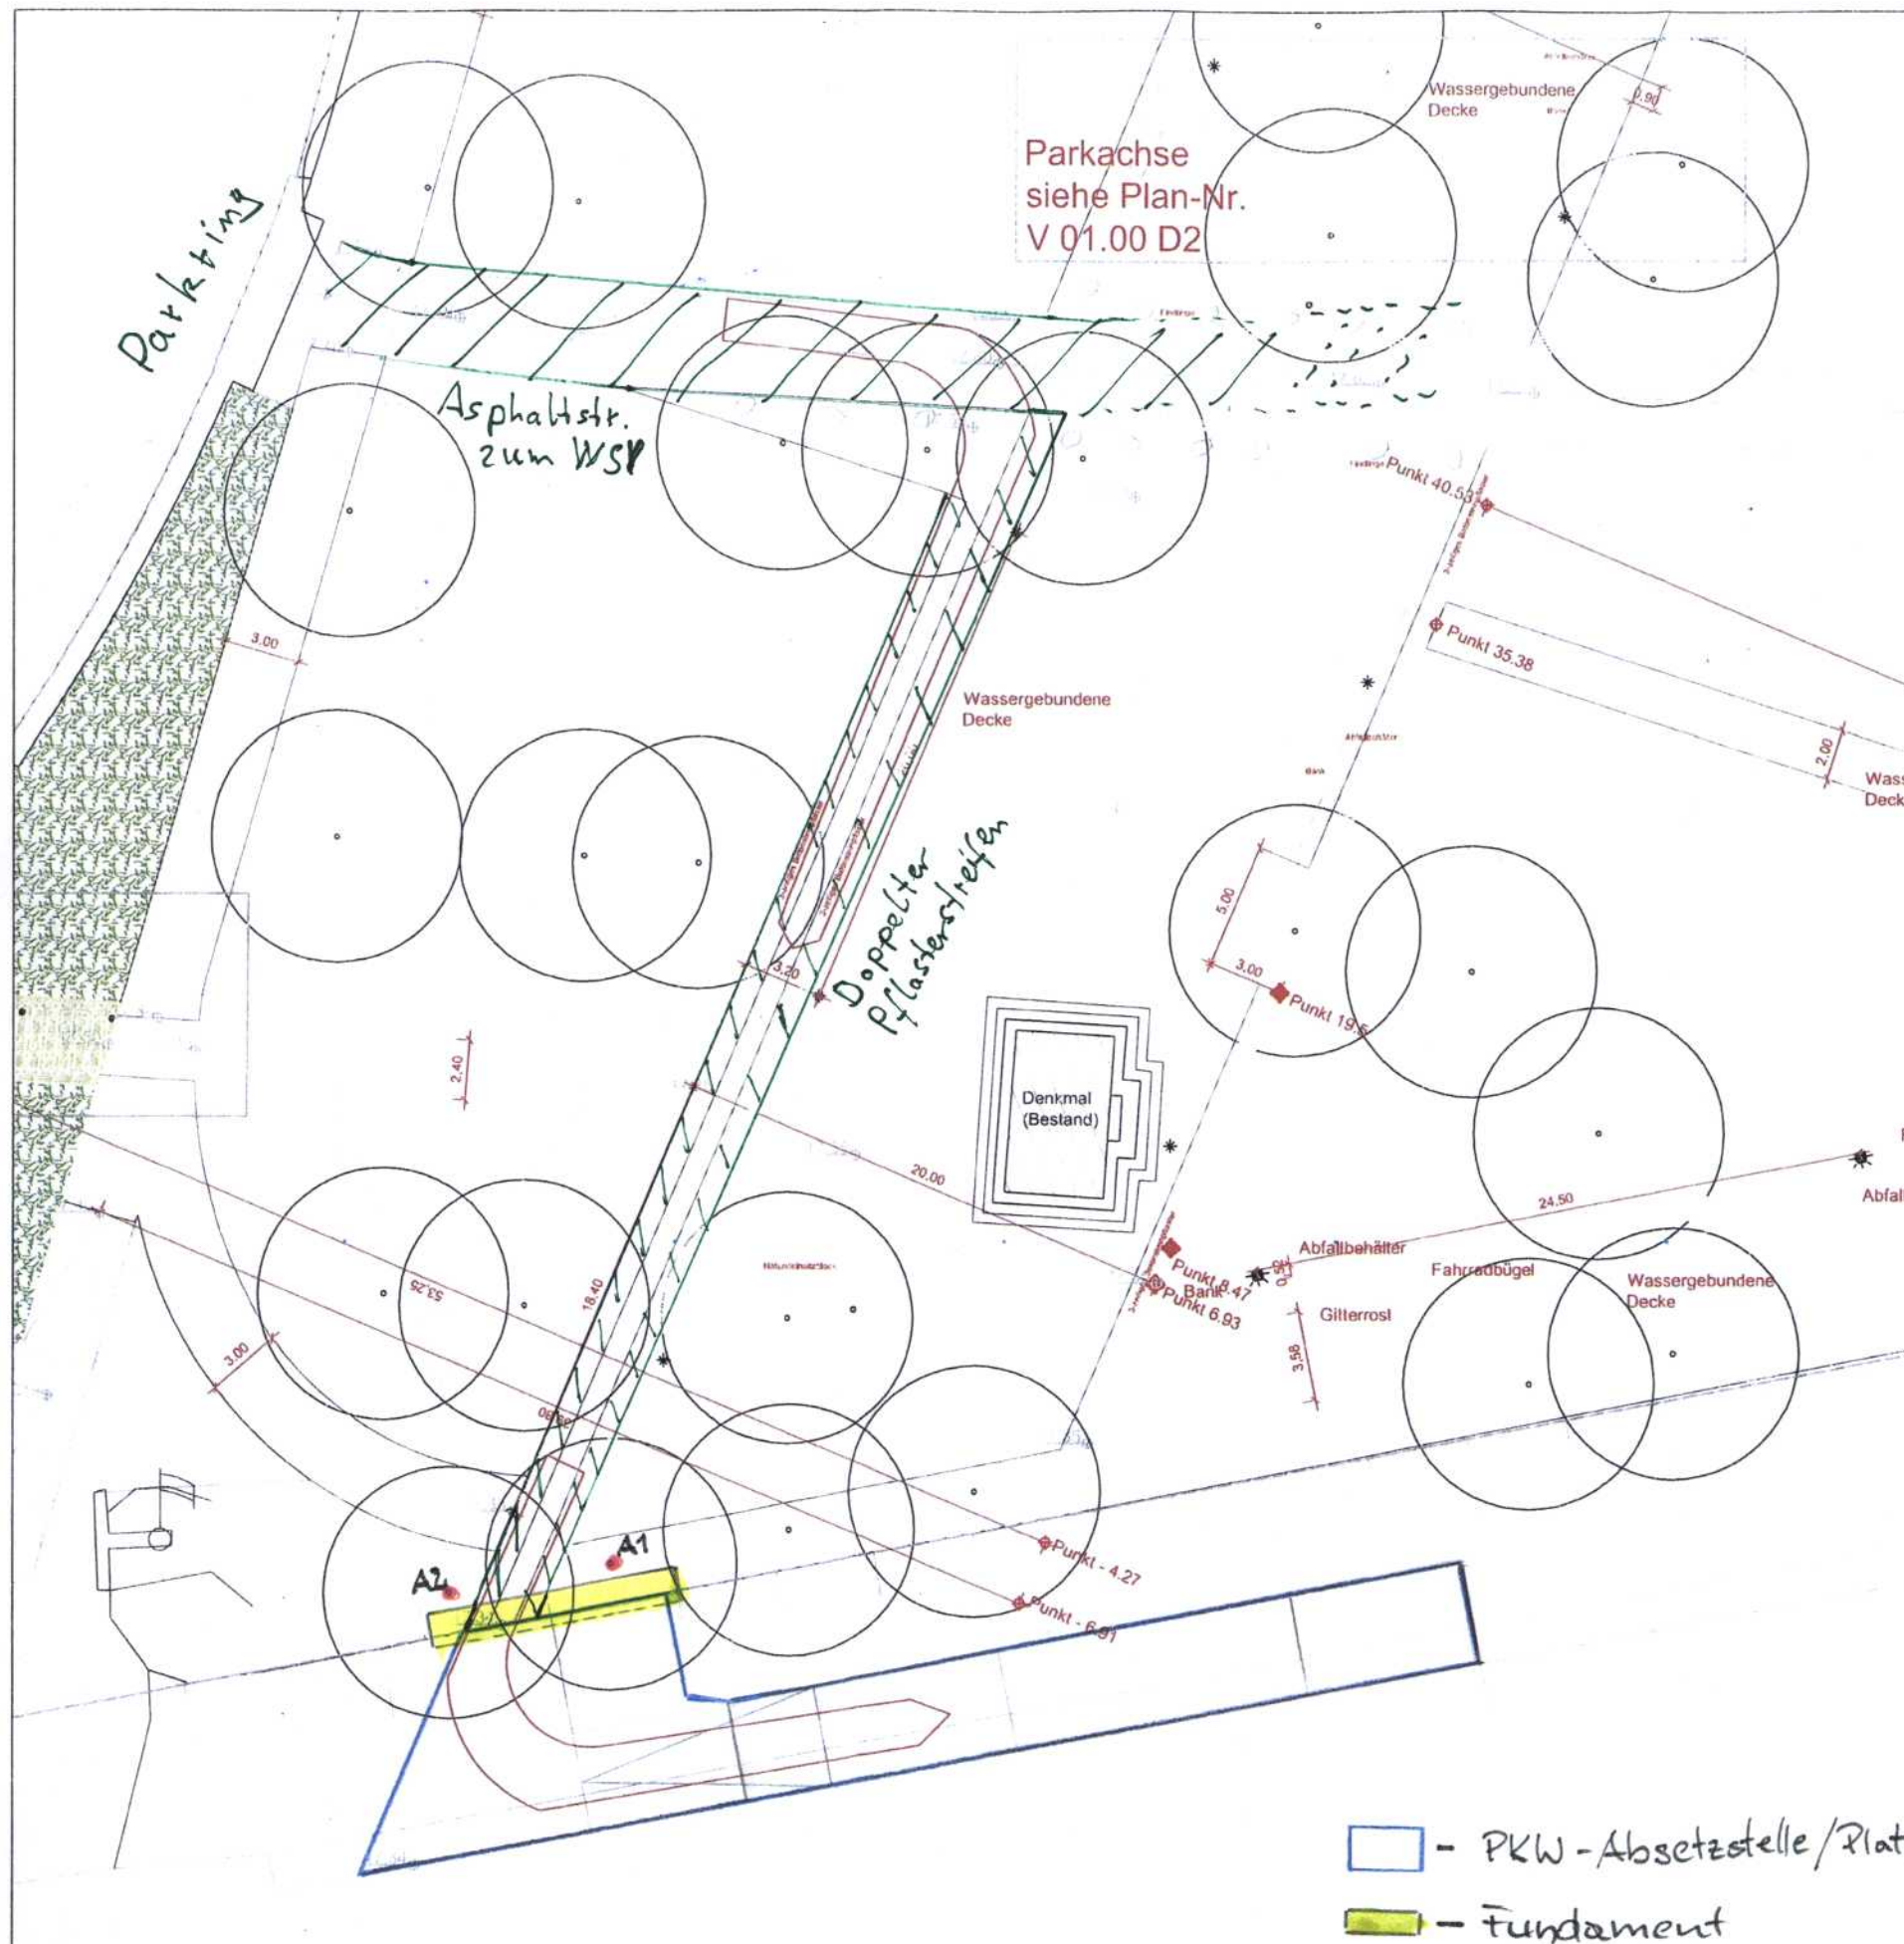

ALLE MASSE SIND VOR ARBEITSBEGINN ZU PRÜFEN. ARBEITEN IM BEREICH DER GRUNDSTÜCKSGRENZEN DÜRFEN ERST NACH GENAUER GRENZFESTSTELLUNG DURCH DEN ZUSTÄNDIGEN VERMESSER AUSGEFÜHRT WERDEN. UNSTIMMIGKEITEN, DIE SICH AUS DEM IM PLAN ANGEgebenEN MASSEN UND DEN TATSÄCHLICHEN BEGEBENHEITEN AUF DER BAUSTELLE ERGEBEN, SIND VOR ARBEITSBEGINN MIT DER BAULEITUNG ZU KLÄREN. ANDERNFALLS HAFTET DER UNTERNEHMER.

1	Text	Z.Z.	00.00.2009
INDEX	ÄNDERUNG, ART, UMFANG, URSACHE	VERF.	DATUM

PLANERGRUPPE OBERHAUSEN
 PLANERGRUPPE OBERHAUSEN
 LOHRINGER STRASSE 21 40015 OBERHAUSEN
 TELEFON +49 (0)208 880 55-0 FAX +49 (0)208 880 55-55
 MAIL INFO@PLANERGRUPPE-OB.DE
 INTERNET WWW.PLANERGRUPPE-OBERHAUSEN.DE

PROJEKT
 RHEINPARK EMMERICH

BAUHERR
 STADT EMMERICH
 AM GEISTMARKT 1
 46446 EMMERICH

PLAN
 AUSSCHNITT ZUFahrt ANLEGER

MASSTAB	VERFASSER	PLANNUMMER
1:200 o. M.	H.F.	EMM-09/05
DATUM	ZEICHNER	V 01.00
02.06.2010	H.H.	

FREIGEgeben:

VORABZUG

