
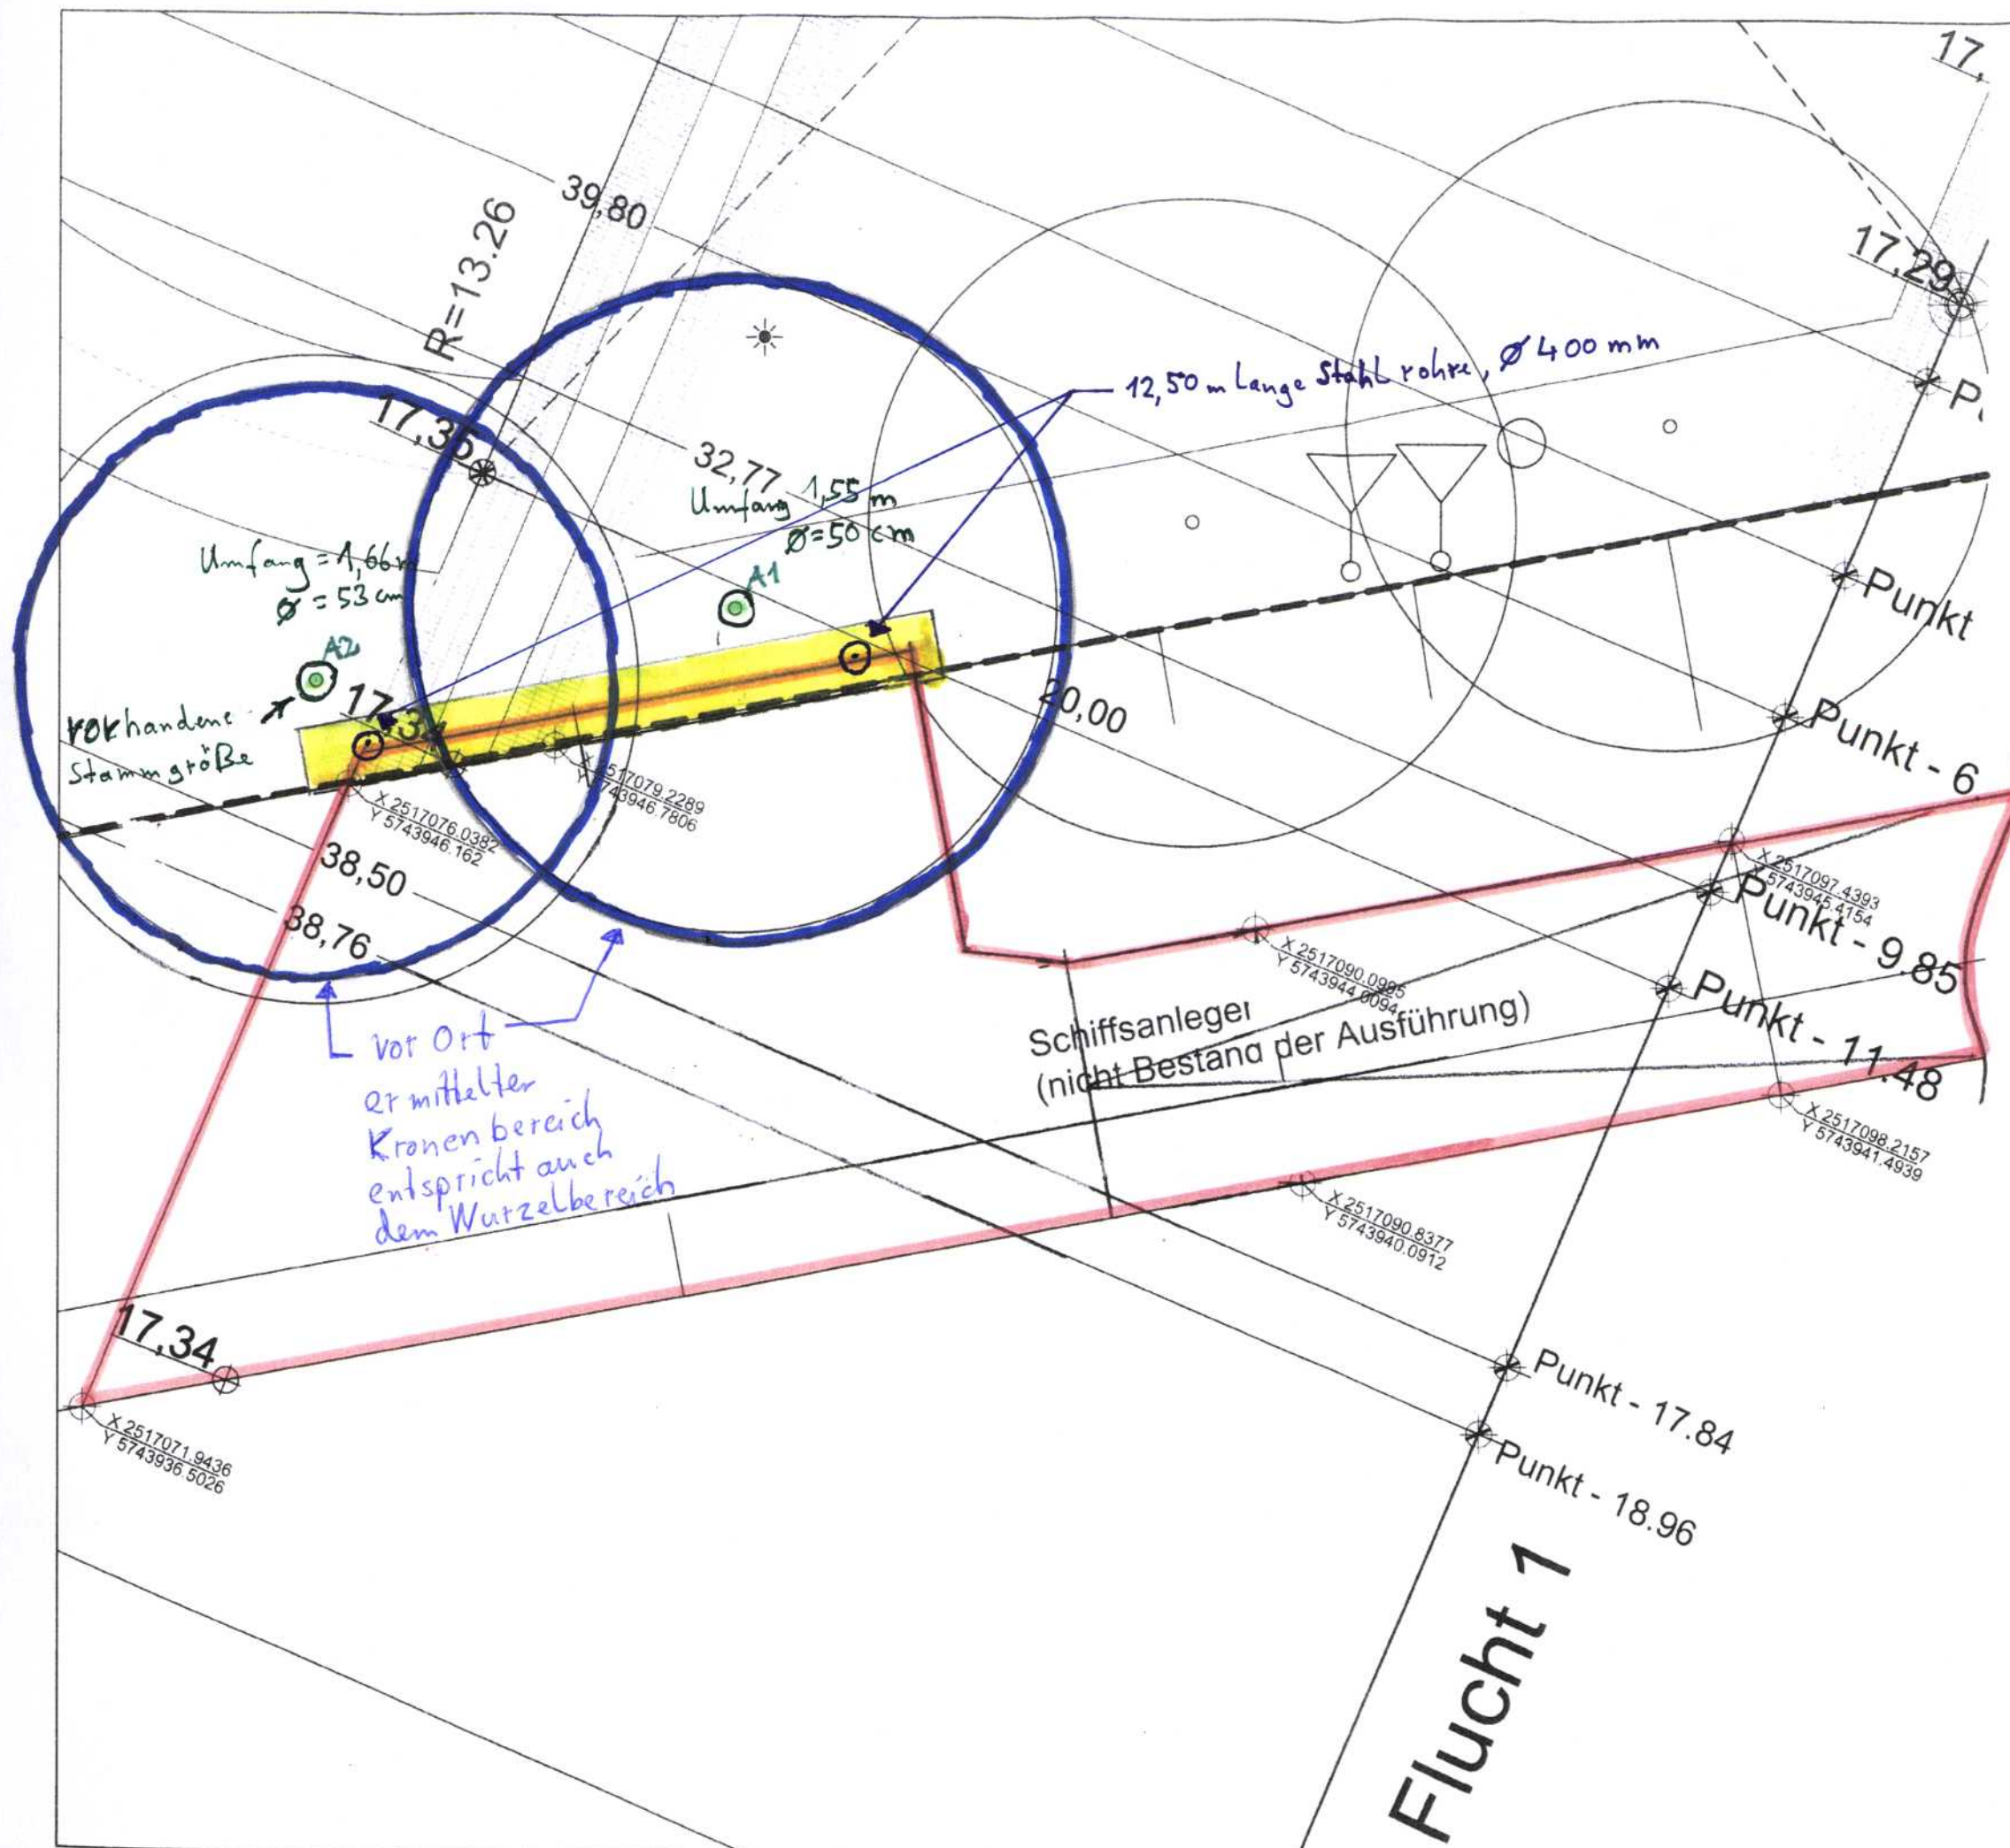


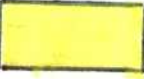

 Aussichtsplattform /
PKW-Absetzstelle

 Fundament

Anlage 3 zur Vorlage
05-15 0566/2011

ALLE MASSE SIND VOR ARBEITSBEGINN ZU PRÜFEN. ARBEITEN IM BEREICH DER GRUNDSTÜCKSGRENZEN DÜRFEN ERST NACH GENAUER GRENZFESTSTELLUNG DURCH DEN ZUSTÄNDIGEN VERMESSER AUSGEFÜHRT WERDEN. UNSTIMMIGKEITEN, DIE SICH AUS DEN IM PLAN ANGEgebenEN MASSEN UND DEN TATSÄCHLICHEN BEGEBENHEITEN AUF DER BAUSTELLE ERGEBEN, SIND VOR ARBEITSBEGINN MIT DER BAULEITUNG ZU KLÄREN. ANDERNFALLS HAFTET DER UNTERNEHMER.

1	Text	Z Z	00 00 2009
INDEX	ÄNDERUNG ART UMFANG URSACHE	VERF	DATUM

PLANERGRUPPE OBERHAUSEN
PLANERGRUPPE OBERHAUSEN
LÖTTERINGSTRASSE 11 · 46466 OBERHAUSEN
TELEFON +49 20208 890 55 FAX +49 20208 890 55 51
MAIL: info@planergruppe-oeh.de
INTERNET: WWW.PLANERGRUPPE-OBERHAUSEN.DE

PROJEKT
RHEINPARK, EMMERICH

BAUHERR
STADT EMMERICH AM RHEIN
AM GEISTMARKT 1
46446 EMMERICH AM RHEIN

PLAN
[Redacted]

MASZSTAB	VERFASSER	PLANNUMMER
1:100	H.F.	EMM-09/05
DATUM	ZEICHNER	IV 01 10
02.10.2010	A.H.	

FREIGEgeben

