

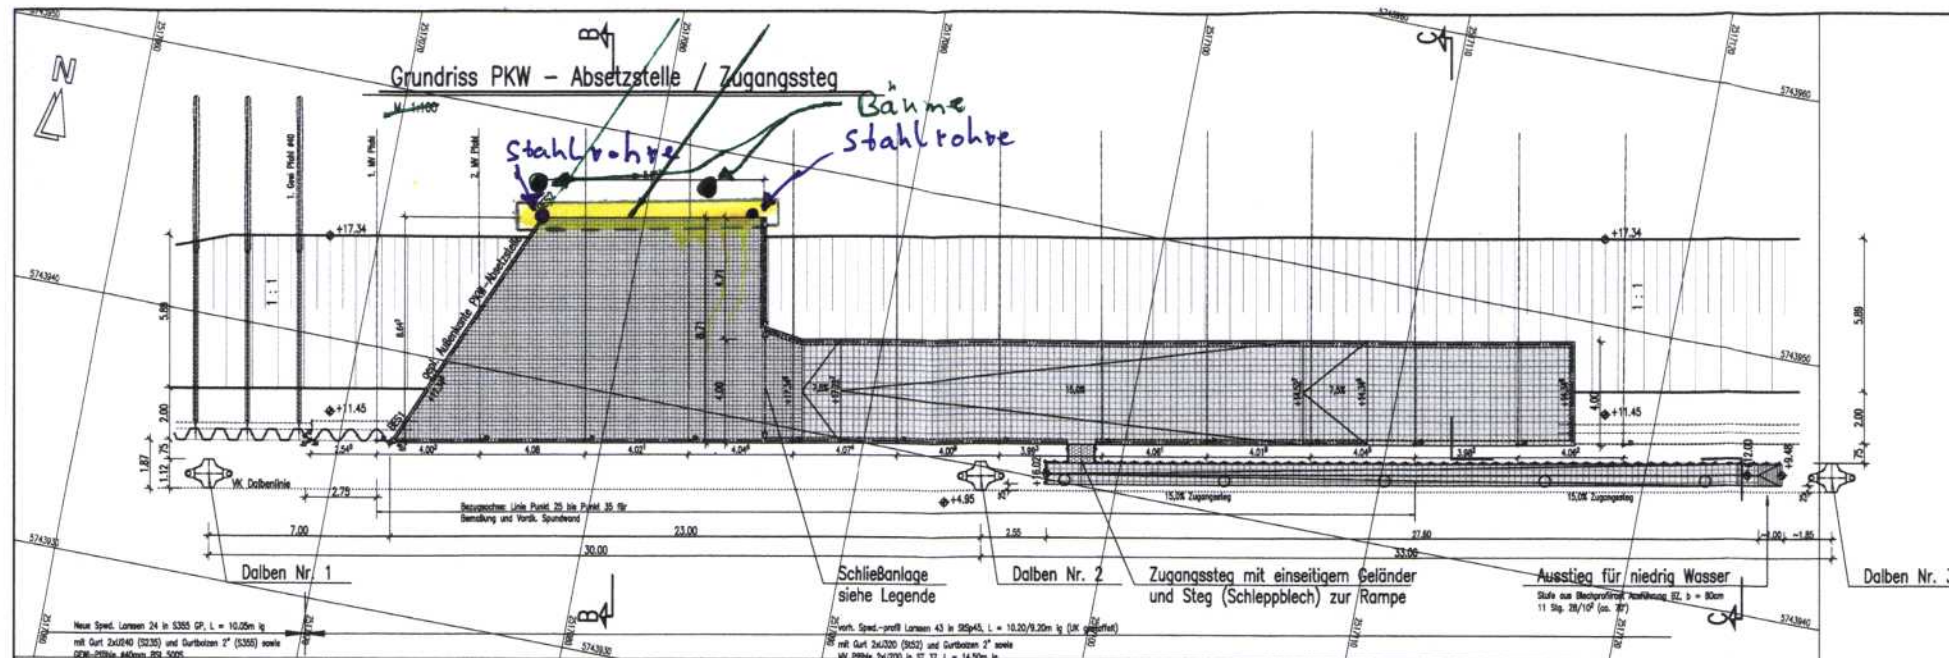


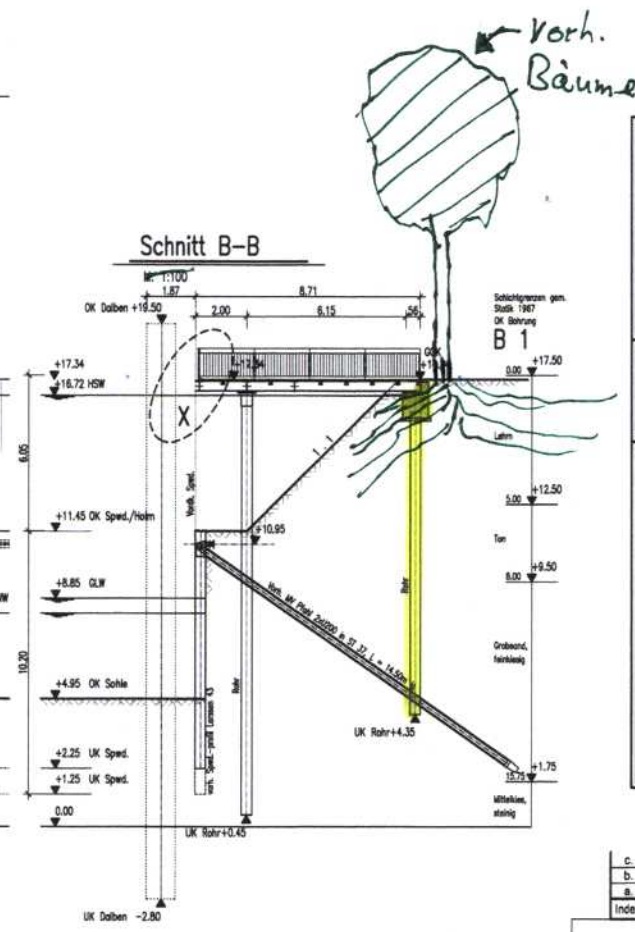

Anlage 4 zur Vorlage
05-15 05 66 / 2011



- Legende :**
- Gitterrost: Pressrost Typ P 560-33-5 (33x33 mm) mit je 4 Ankerung Typ B 633 K
 - Gitterrost: Schweißpressrost Typ SP 560-34/38-5 (34x38 mm) mit je 4 Ankerung Typ B 334 K
 - Schleppblech (Steg zwischen Rampe und Zugangssteg) Tragroste biegesteif ausführen!
 - Geländer gem. Gel 4
 - Schutzplanke gem. Spl 3 einschl. Aufsetzgeländer gem. Gel 8
 - Schutzplanke gem. Spl 3
 - Rohrgeländer gem. Gel 7
 - Geländer zwischen Rampe und Zugangssteg aus Rohrgeländer und Kette ausführen
 - Schließanlage: Alu - Schieber auf Schiene Höhe 1.00m, Ausbildung sinngemäß wie Gel 4 mit Dreikant - Schlüssel abschließbar

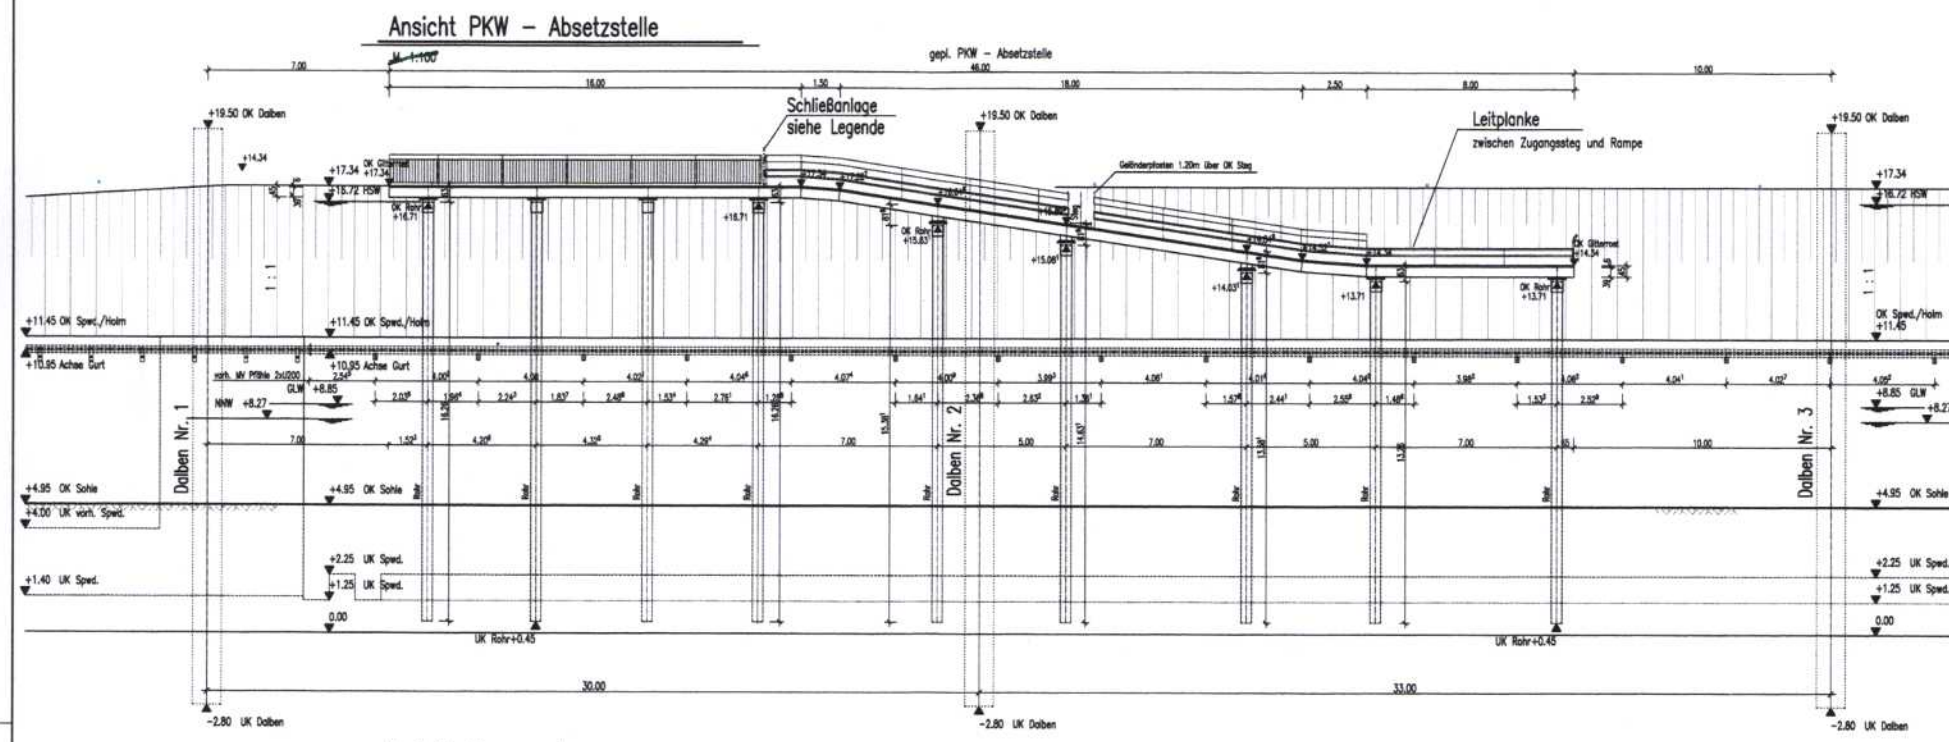

Achtung:
Wegen der nicht auszuschließenden Toleranzabweichungen bei der Einbringung der Pfähle, ist in jedem Fall vor der Ausführung des Stahlbaus ein Aufmaß vor Ort vorzunehmen und die Pläne darauf abzustimmen.
Dieses liegt in den Pflichten der der Auszuführenden Firma!

Markierungsanstrich und Korrosionsschutz Zugangssteg sowie Rampe siehe Leistungsverzeichnis

- Zugehörige Pläne :**
- A1 : Absetzstelle Übersicht
 - A2 : Absetzstelle Schnitte
 - A3 : Anlage - Dauben Übersicht
 - A4 : Anlage - Dauben Sattelpoller mit Verstärkungskasten
 - A5 : Rammplan, Gürtung und Ankerstuhl etc.
 - A6 : Ausbildung Spandwandholm
 - A7 : Ausbildung Steigeleiter
 - A11 : Übersicht - Rampe und Zugangssteg
 - A112 : Positionplan - Rampe und Zugangssteg
 - A113 : Details - Zugangssteg und Steg (Schleppblech)
 - A114 : Details - Rampe: Trägeranschlüsse Teil 1
 - A115 : Details - Rampe: Trägeranschlüsse Teil 2
 - A116 : Details - Rampe: Geländer, Schutzplanke und Gitterroste
 - A121 : Stahlbeton Widerlagerbalken - Schalplan
 - A122 : Stahlbeton Widerlagerbalken - Bewehrungsplan

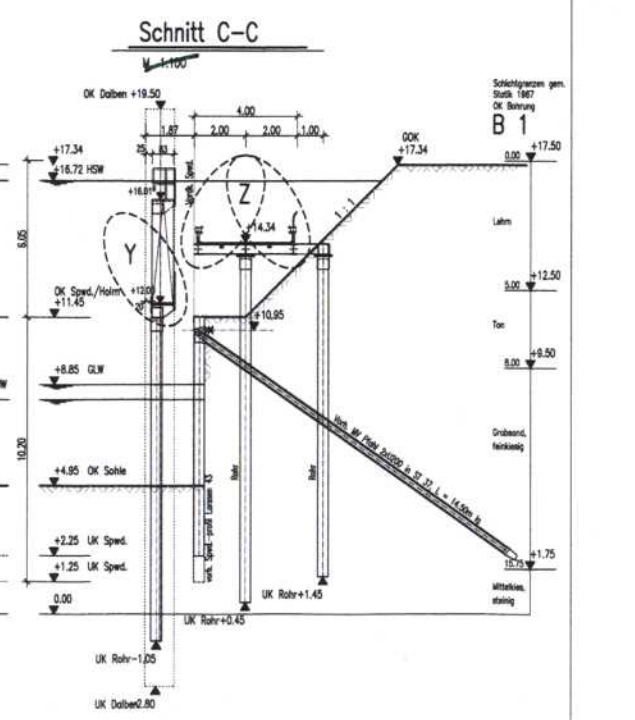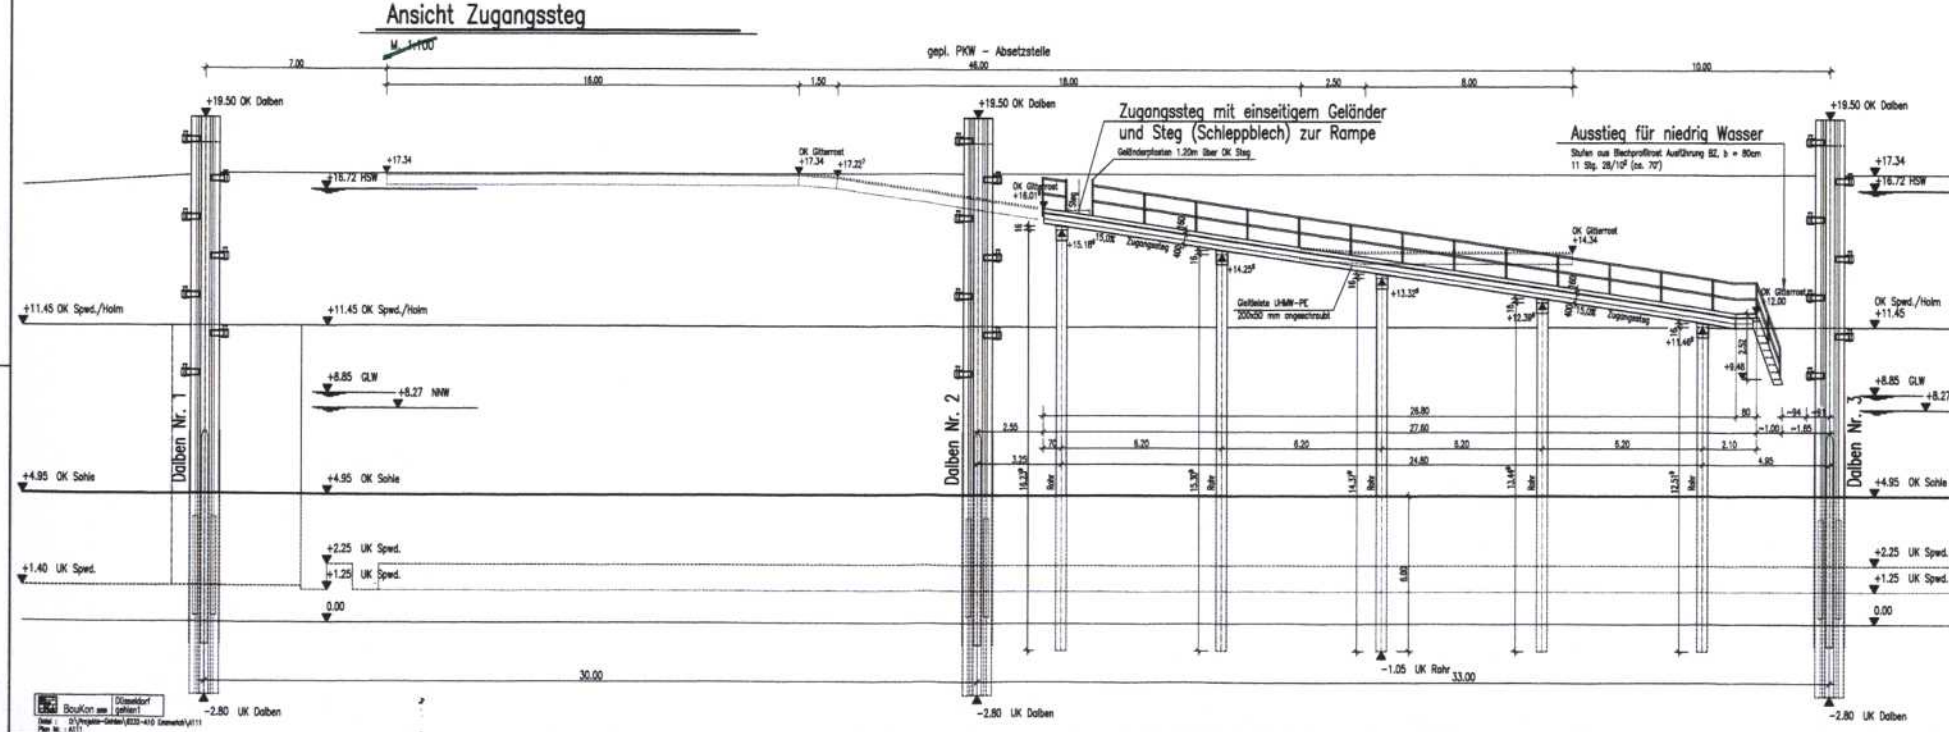

ohne Maßstab

Ausführungsplanung

Vasser- und Schifffahrtstrecke West
Vasser- und Schifffahrtstrecke West
Ausbau Rhein

PKW Absetzstelle Emmerich
Übersicht - Rampe und Zugangssteg
Grundriss, Ansicht und Schnitte

1:100/10