


4. Änderung des Bebauungsplanes Nr. EL/8 -Gewerbegebiet Beeker Straße / Kattegat-;
hier: Von der Änderung erfasste Gewerbegebietsbereiche (GE)

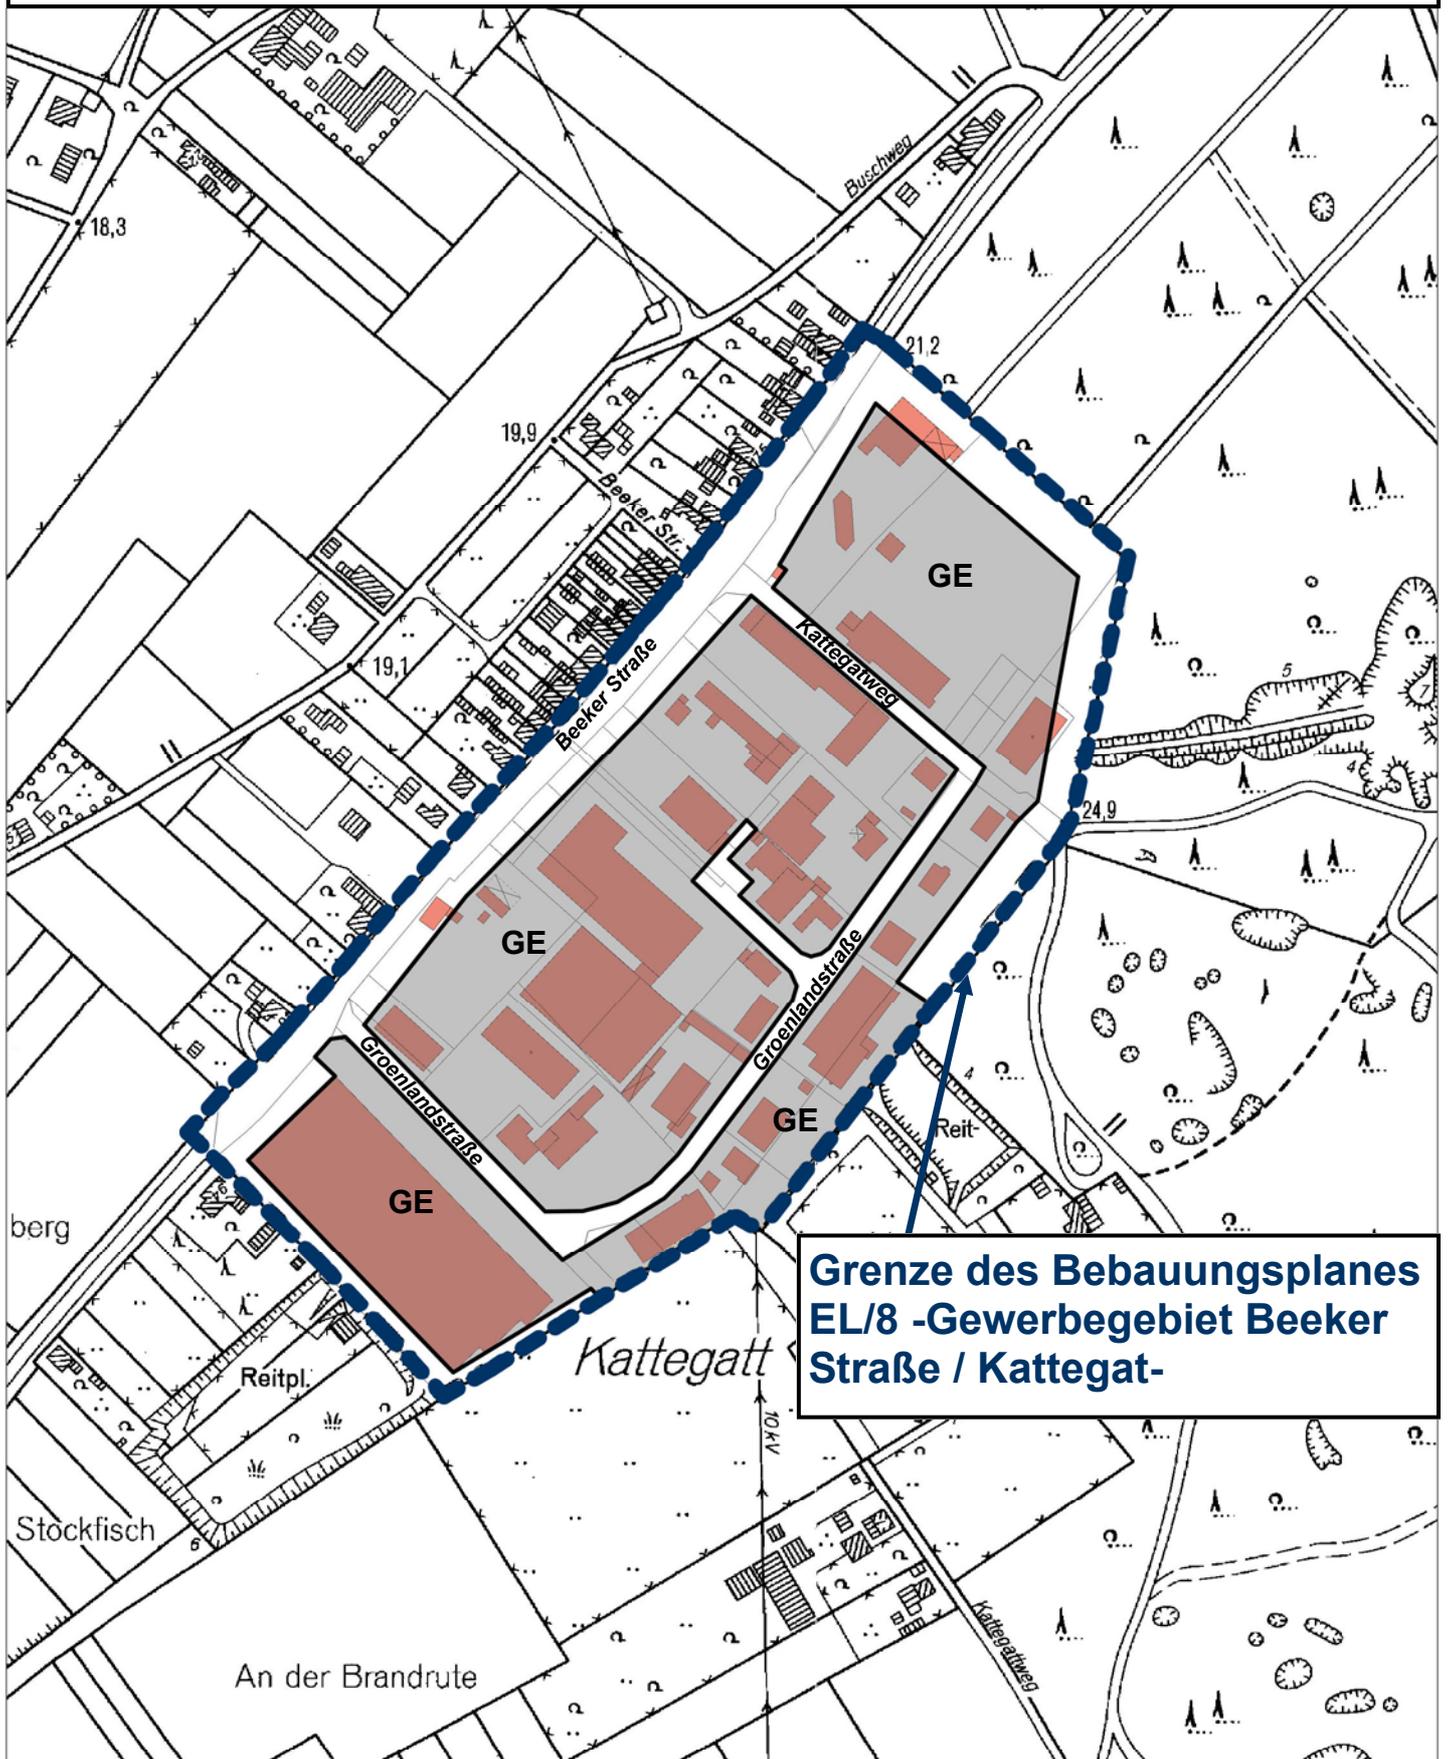

**Grenze des Bebauungsplanes
EL/8 -Gewerbegebiet Beeker
Straße / Kattegat-**

