




**Legende**

Nr.	Code	Bezeichnung
1	1.3	Gehweg, wassergeb. Decke
2	6.2	Fichtenbestand
		vorhandene Linden

**Sonstige Planzeichen**

 Grenze des räumlichen Geltungsbereichs der Bebauungsplanänderung

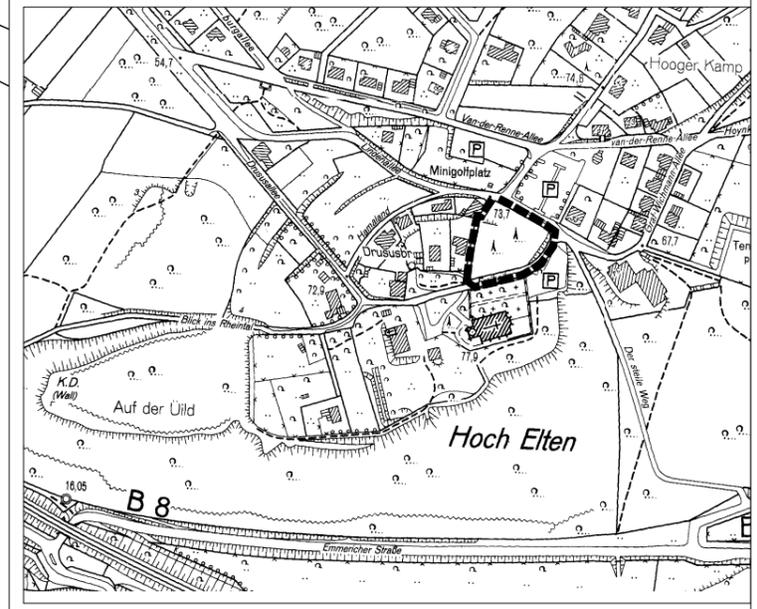

**Übersicht**

Projekt 3. Änderung des Bebauungsplanes Nr. EL K/2 - St. Vitus Kirche -	Projektnummer 11.36	 Dipl. Ing. <b>Ludger Baumann</b> Freier Landschaftsarchitekt Kuhstr. 17 47533 Kleve Tel: 02821-21947 Fax -27955 ludger-baumann@t-online.de
	Plannummer 11.36-01	
Plan Landschaftspflegerischer Fachbeitrag Ausgangszustand	Gez. mbm	
	Datum 19.10.2011	
	Planformat A3	
Stadt Emmerich am Rhein	Maßstab 1:500	
	Dateiname 11.36 LBP-St-Vitus-Elten	




**Legende**

Nr.	Code	Bezeichnung
1	1.1	L-Steine
2	1.3	Gehweg, wassergeb. Decke
3	4.1	Rasenfläche
4	4.3	selten gemähte Grasflur
5	8.2	geplante Laubbäume
7	8.2	geplante Linden

**Sonstige Planzeichen**

-   vorhandene Linden/ geplante Linden (Option)
-  Grenze des räumlichen Geltungsbereichs der Bebauungsplanänderung

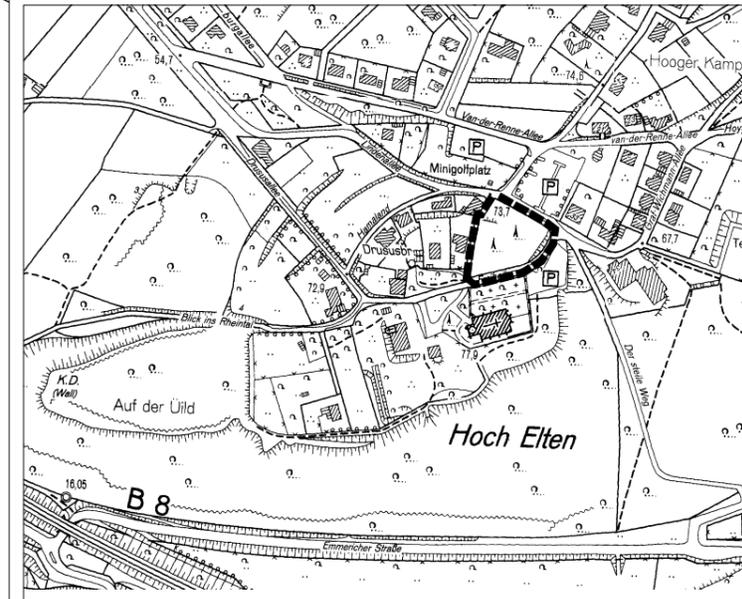

**Übersicht**

Projekt 3. Änderung des Bebauungsplanes Nr. EL K/2 - St. Vitus Kirche -	Projektnummer 11.36	 Dipl. Ing. <b>Ludger Baumann</b> Freier Landschaftsarchitekt Kuhstr. 17 47533 Kleve Tel: 02821-21947 Fax -27955 ludger-baumann@t-online.de
	Plannummer 11.36-02	
Plan Landschaftspflegerischer Fachbeitrag Zustand nach Durchführung der Planung	Gez. mbm	
	Datum 19.10.2011	
	Planformat A3	
Stadt Emmerich am Rhein	Maßstab 1:500	
	Dateiname 11.36 LBP-St-Vitus-Elten	