


1. vereinfachte Änderung des Bebauungsplanes Nr. H 4/1 -Ingenkampstraße- Änderungsentwurf

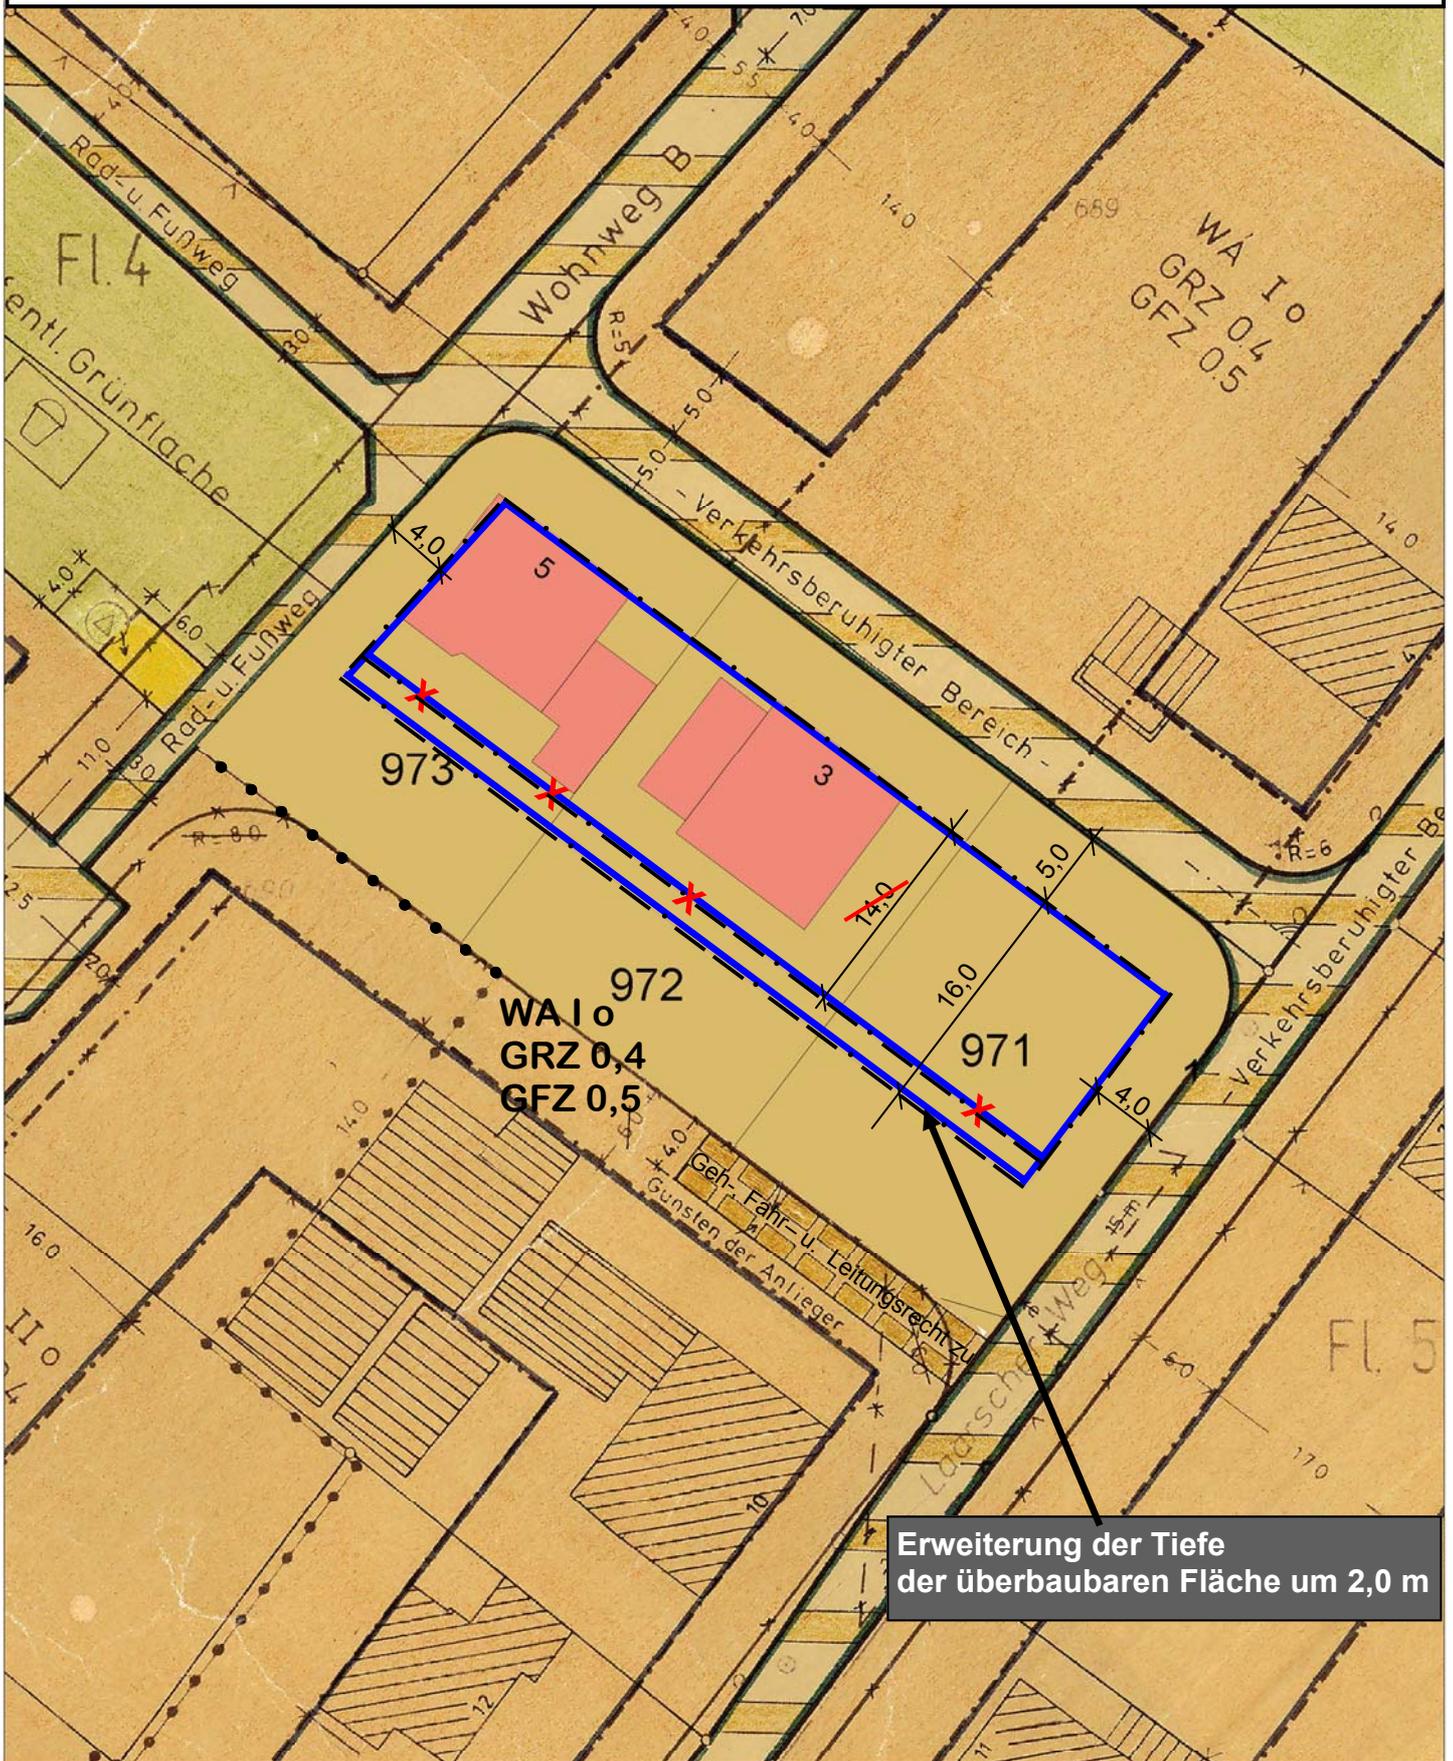

Erweiterung der Tiefe der überbaubaren Fläche um 2,0 m

M 1 : 500

