

Stadt Emmerich am Rhein

BGM:

Dez.:

Eing.: 19. Dez. 2011

Fb.: 5

Anl. €



Thyssengas GmbH, Postfach 10 44 51, 44044 Dortmund

Stadt Emmerich am Rhein
Stadtentwicklung
Postfach 100864
46428 Emmerich am Rhein

**Integrity Management und
Dokumentation**

Ihre Zeichen 5/ 61 2601 sm
Ihre Nachricht 02. Dezember 2011
Unsere Zeichen ETG-B-I-N/An
1011-TÖB-2011
Name Herr Anke
Telefon +49 231/91291-6431
Telefax +49 231/91291-2266
E-Mail leitungsauskunft
@thyssengas.com

Dortmund, 15. Dezember 2011

**2. Änderung des Bebauungsplanes Nr. V 8 / 5 – Logistik Gewerbe Park -
Thyssengasfernleitung L 015/021/000 (Leitung stillgelegt)**

Sehr geehrte Damen und Herren,

von der im Betreff genannten 2. Änderung des Bebauungsplanes ist die o. g.
stillgelegte Gasfernleitungen betroffen, die wir in einem Übersichtplan im
Maßstab 1: 2500 eingetragen haben.

Wir erklären uns im Vorfeld bereit, die stillgelegten Leitungsabschnitte im Zuge
geplanter Baumaßnahmen an den Stellen zu entfernen, an denen sie das even-
tuelle Bauvorhaben stören. Wir weisen jetzt schon vorsorglich darauf hin, dass
aus Sicherheitsgründen die Demontage nur von unseren speziell ausgebildeten
und ausgerüsteten Fachtrupps vorgenommen werden darf.

Thyssengas GmbH

Kampstraße 49
44137 Dortmund
T +49 231 91291-0
F +49 231 91291-2012
I www.thyssengas.com

Geschäftsführung:
Dr. Axel Botzenhardt
(Vorsitzender),
Bernd Dahmen

Sitz der Gesellschaft:
Dortmund
Eingetragen beim
Amtsgericht Dortmund
Handelsregister-Nr.
HR B 21273

Bankverbindung:
Commerzbank Essen
BLZ 360 400 39
Kto.-Nr. 140 2908 00

USt.-IdNr. DE 119497635

Seite 2

Gegen die Änderung des Bebauungsplanes haben wir keine grundsätzlichen Bedenken, wenn

1. die Leitungstrasse im Bebauungsplan nachrichtlich dargestellt wird,
2. die im Betreff genannte stillgelegte Ferngasleitung bei Bau- und Erschließungsmaßnahmen berücksichtigt wird,
3. das beiliegende Merkblatt für die Aufstellung von Flächennutzungs- und Bebauungsplänen und unsere allgemeine Schutzanweisung für Gasfernleitungen der Thyssengas GmbH Anwendung findet,

Bitte beachten Sie unsere neue Anschrift:

Thyssengas GmbH, Kampstraße 49, 44137 Dortmund

Für weitere Informationen und Rückfragen stehen wir Ihnen gerne zur Verfügung.

Mit freundlichen Grüßen

Thyssengas GmbH


i. V. Radtke


i. A. Anke


Anlagen

Gasfernleitungen

- Verwaltung Thyssengas GmbH
- stillgelegte Leitungsabschnitte
- - - geplante Gasfernleitungen
- - - Umbaumaßnahmen
- Verwaltung durch Dritte (siehe Antwortschreiben)

Kabel

- - - Fernmeldekabel
- · · KKS-Kabel

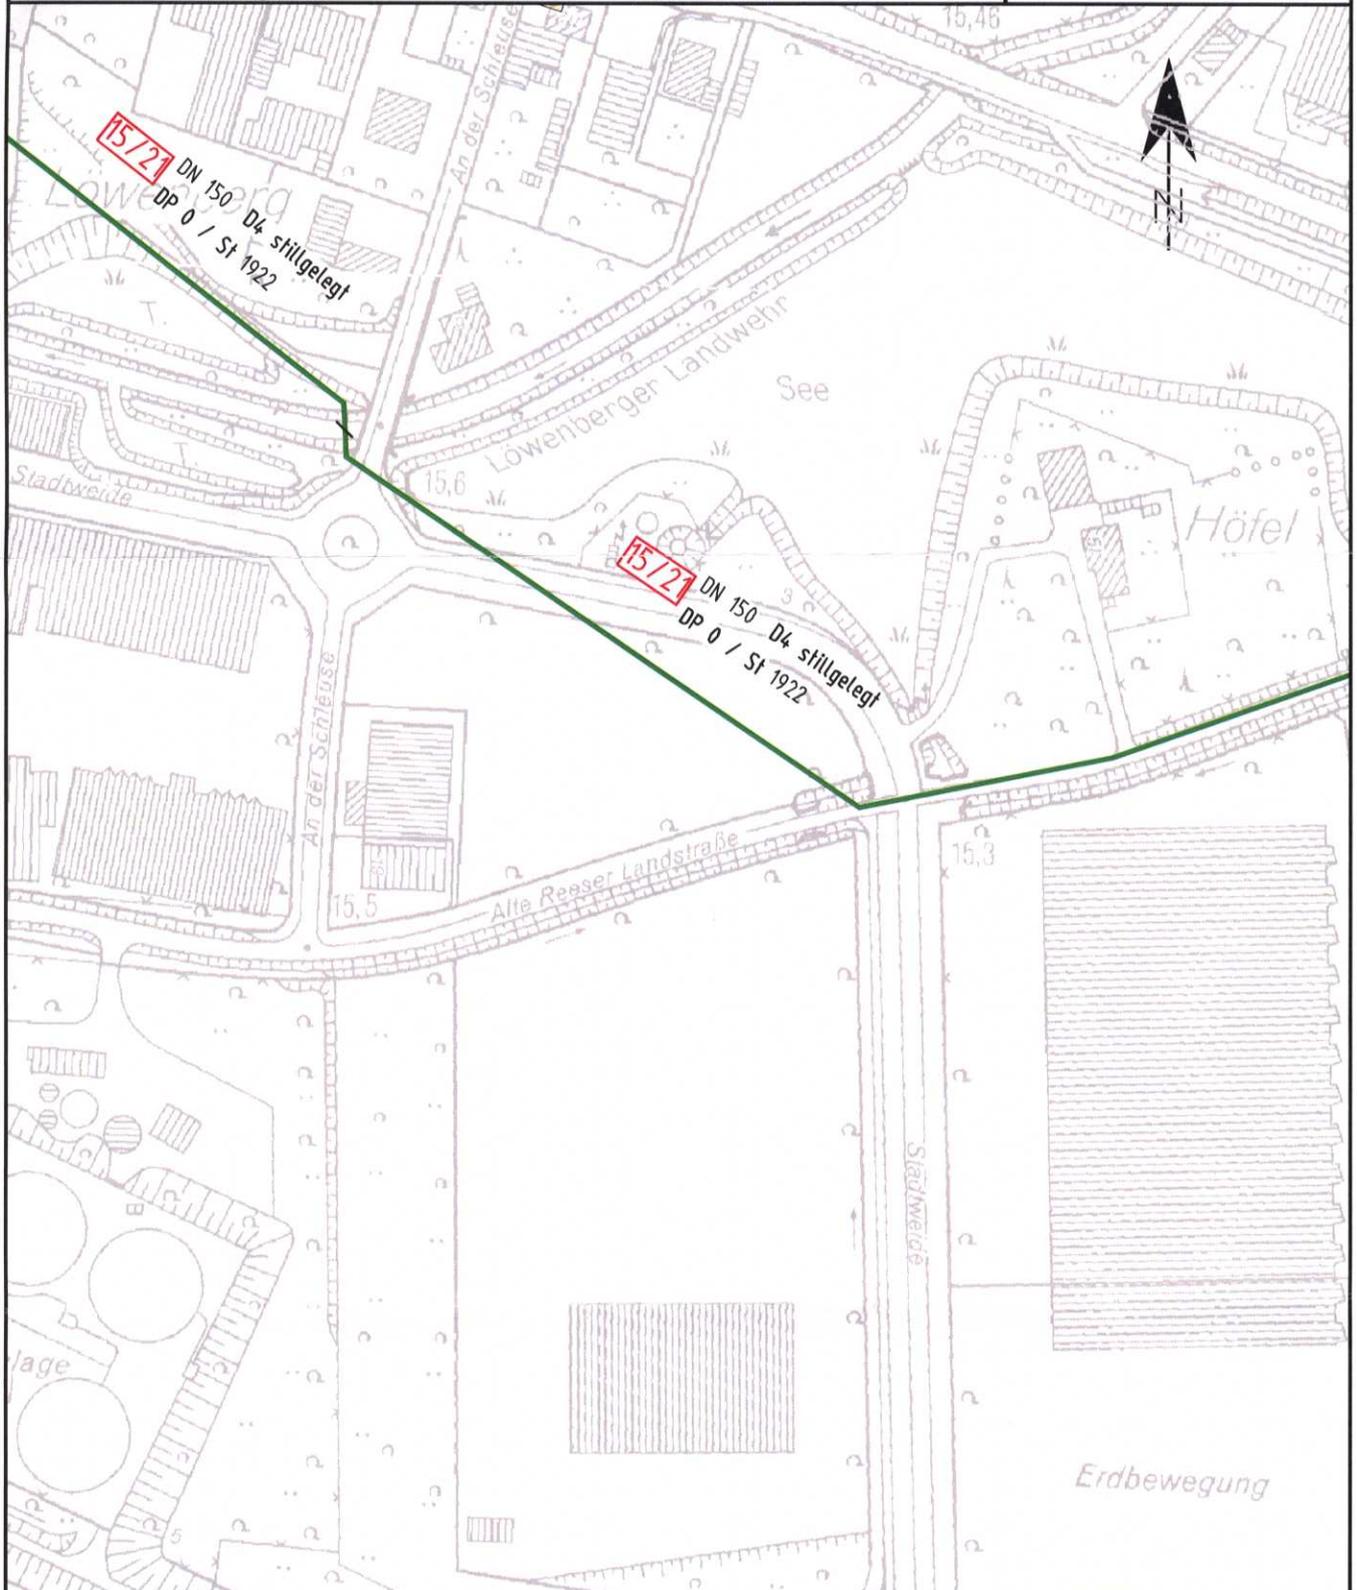

In diesem Übersichtsplan sind Veränderungen des Gasfernleitungsnetzes nicht tagesaktuell nachgewiesen. Die Darstellung der Leitungsstrassen ist den Maßstabebenen entsprechend generalisiert. Mit Abweichungen muss gerechnet werden. Die genaue Lage und der Verlauf der Leitungen sind in jedem Fall durch fachgerechte Erkundungsmaßnahmen (Ortung, Querschlüsse und Suchschlitze in Handschachtung, Einweisung vor Ort) festzustellen.

Vor Beginn der Bauarbeiten im Bereich der Gasfernleitung ist die zuständige Betriebsstelle zu verständigen. In diesem Plan-ausschnitt können noch andere Versorgungsleitungen liegen.

Übersichtsplan



Projekt:
Bebauungsplan Nr. V 8 / 5
2. Änderung

Ort / Straße:
Emmerich am Rhein

Maßstab:
1:2500

Erstellt von:

Erstellt am:
14.12.2011