



Deutsche Telekom Netzproduktion GmbH
Postfach 10 07 09, 44782 Bochum

Stadt Emmerich
Postfach 100864
46428 Emmerich am Rhein

Ihre Referenzen 5/61 2601 sm, vom 02.12.2011
Ansprechpartner PTI 13, PB3, Jürgen Blümner
Durchwahl +49 2821 580-131
Datum 11.01.2012
Betrifft

2. Änderung des Bebauungsplanes Nr. V 8/5 – Logistik Gewerbe Park-;
hier Beteiligung gemäß § 4 Abs. 1 BauGB
Sehr geehrte Damen und Herren,

die Telekom Deutschland GmbH (nachfolgend Telekom genannt) - als
Netzeigentümerin und Nutzungsberechtigte i. S. v. § 68 Abs. 1 TKG - hat die
Deutsche Telekom Netzproduktion GmbH beauftragt und bevollmächtigt, alle Rechte
und Pflichten der Wegesicherung wahrzunehmen sowie alle Planverfahren Dritter
entgegenzunehmen und dementsprechend die erforderlichen Stellungnahmen
abzugeben.

Im Planbereich befinden sich Telekommunikationslinien der Telekom, die aus
beigefügtem Plan ersichtlich sind.

Nach dem Planentwurf steht die bisherige Verkehrsfläche „Alte Reeser Landstr.“, in
der sich Telekommunikationslinien befinden, künftig nicht mehr als öffentlicher
Verkehrsweg zur Verfügung.

Wir bitten Sie, für diese Flächen die Eintragung einer beschränkten persönlichen
Dienstbarkeit im Grundbuch zu Gunsten der Telekom Deutschland GmbH, Sitz Bonn,
mit folgendem Wortlaut zu veranlassen:

"Beschränkte persönliche Dienstbarkeit für die Telekom Deutschland GmbH, Bonn,
bestehend in dem Recht auf Errichtung, Betrieb, Änderung und Unterhaltung von
Telekommunikationslinien, verbunden mit einer Nutzungsbeschränkung."

Hausanschrift
Postanschrift
Telekontakte
Konto
Aufsichtsrat
Geschäftsführung
Handelsregister

Deutsche Telekom Netzproduktion GmbH
Technische Infrastruktur Niederlassung West, Karl-Lange-Str. 29, 44791 Bochum;
Besucheradresse: Huissener Str. 5, 47533 Kleve
Postfach 10 07 09, 44782 Bochum
Telefon +49 234 505-0, Telefax +49 234 505-4110, Internet www.telekom.de
Postbank Saarbrücken (BLZ 590 100 66), Kto.-Nr. 24 858 668
IBAN: DE1759010066 0024858668, SWIFT-BIC: PBNKDEFF
Dr. Thomas Knoll (Vorsitzender)
Dr. Bruno Jacobfeuerborn (Vorsitzender), Albert Matheis, Klaus Peren
Amtsgericht Bonn HRB 14190, Sitz der Gesellschaft Bonn
USt-IdNr. DE 814645262




Datum 11.01.2012
Empfänger Stadt Emmerich
Blatt 2

Mit freundlichen Grüßen

i.A. *Jürgen Blümner*
Jürgen Blümner

Anlage:
1 Lageplan



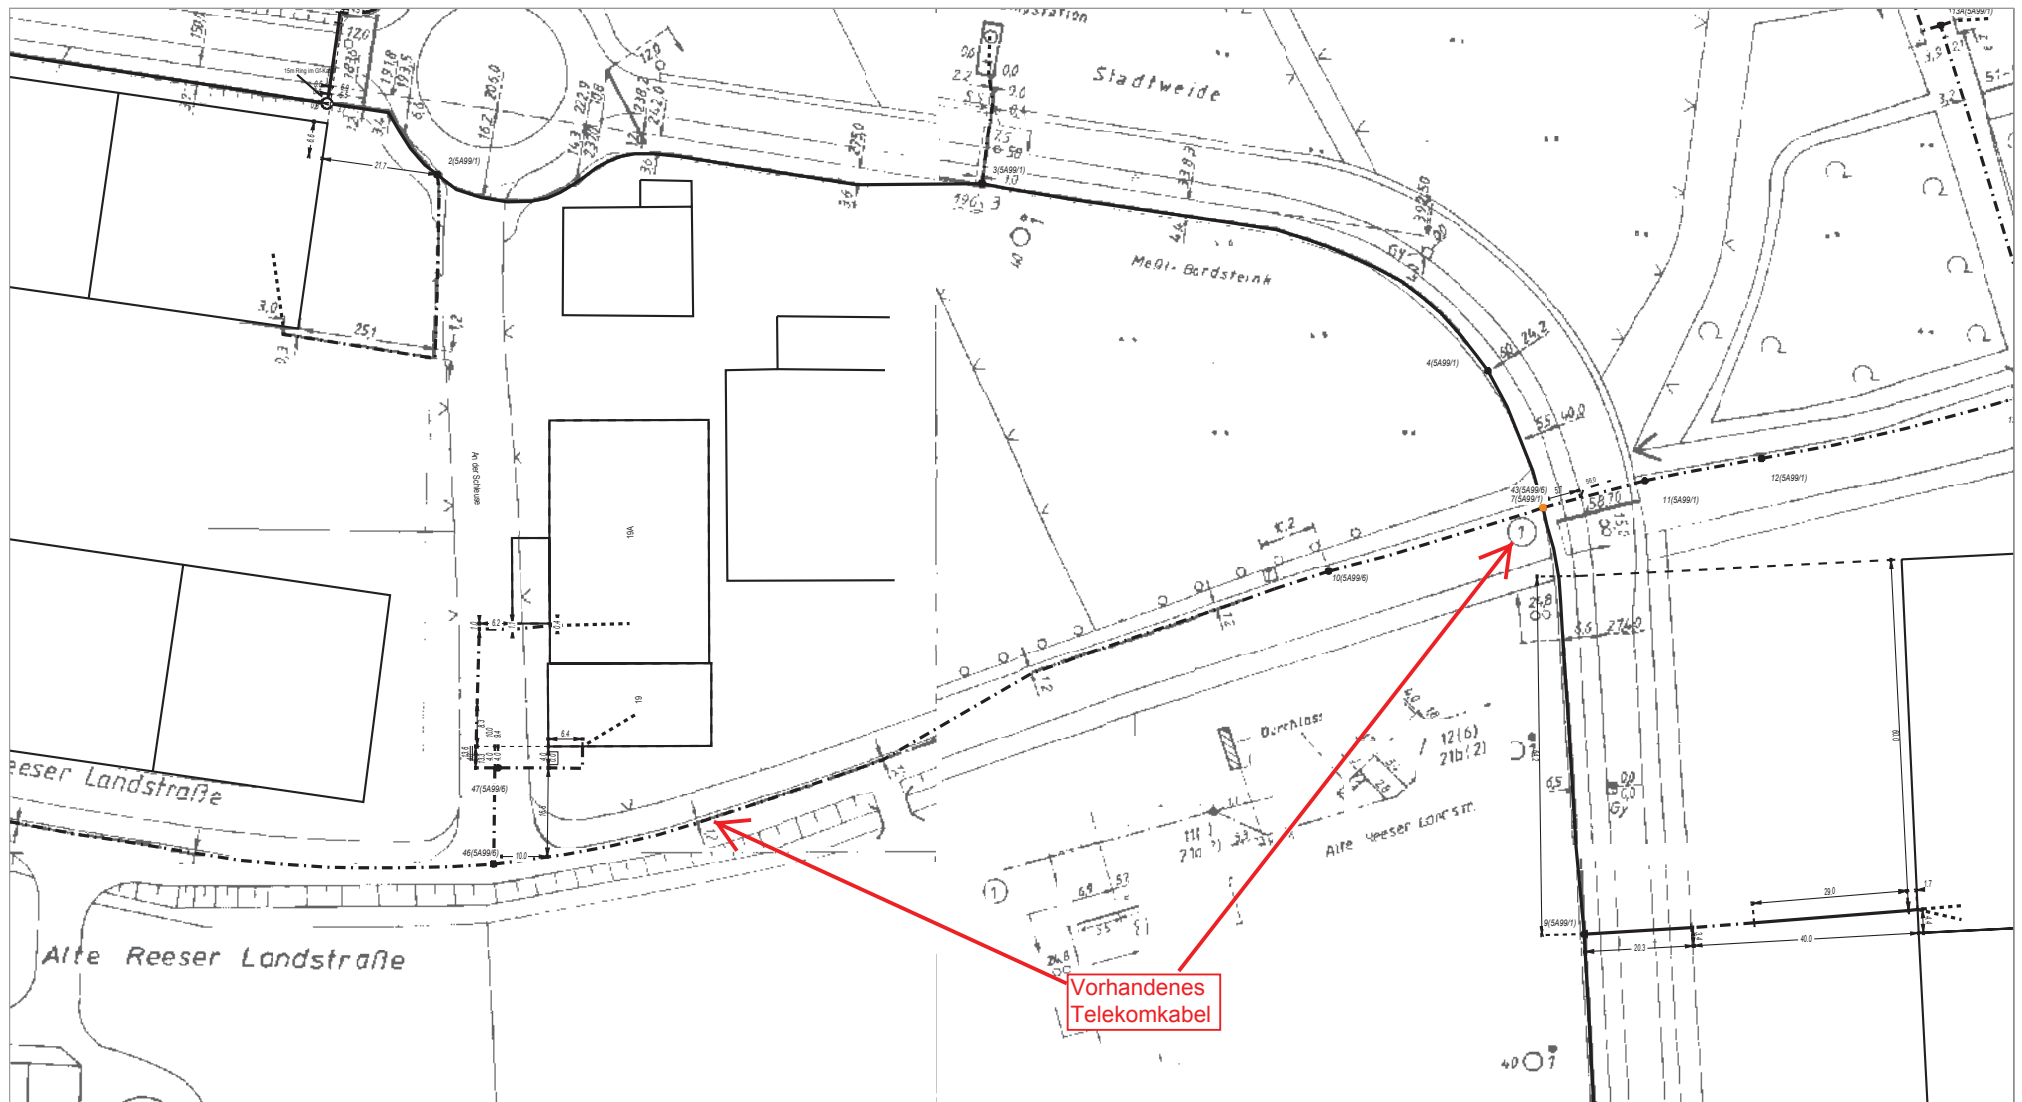

AT/Vh-Bez.:		Kein aktiver Auftrag				AT/Vh-Nr.:		Kein aktiver Auftrag			
TI NL		West (Bochum)									
PTI		Krefeld									
ONB		Emmerich		AsB		5					
Bemerkung:				VsB				Sicht		Lageplan	
				Name		bluemner.juergen		Maßstab		1:1000	
				Datum		11.01.2012		Blatt		1	