


Stadt
Emmerich am Rhein

Bebauungsplan Nr.

V 8/5 Logistik-Gewerbe-Park
(2. Änderung)

Gemarkung Vrsselet
Flur 8
Maßstab 1:1250

bisherige Festsetzungen

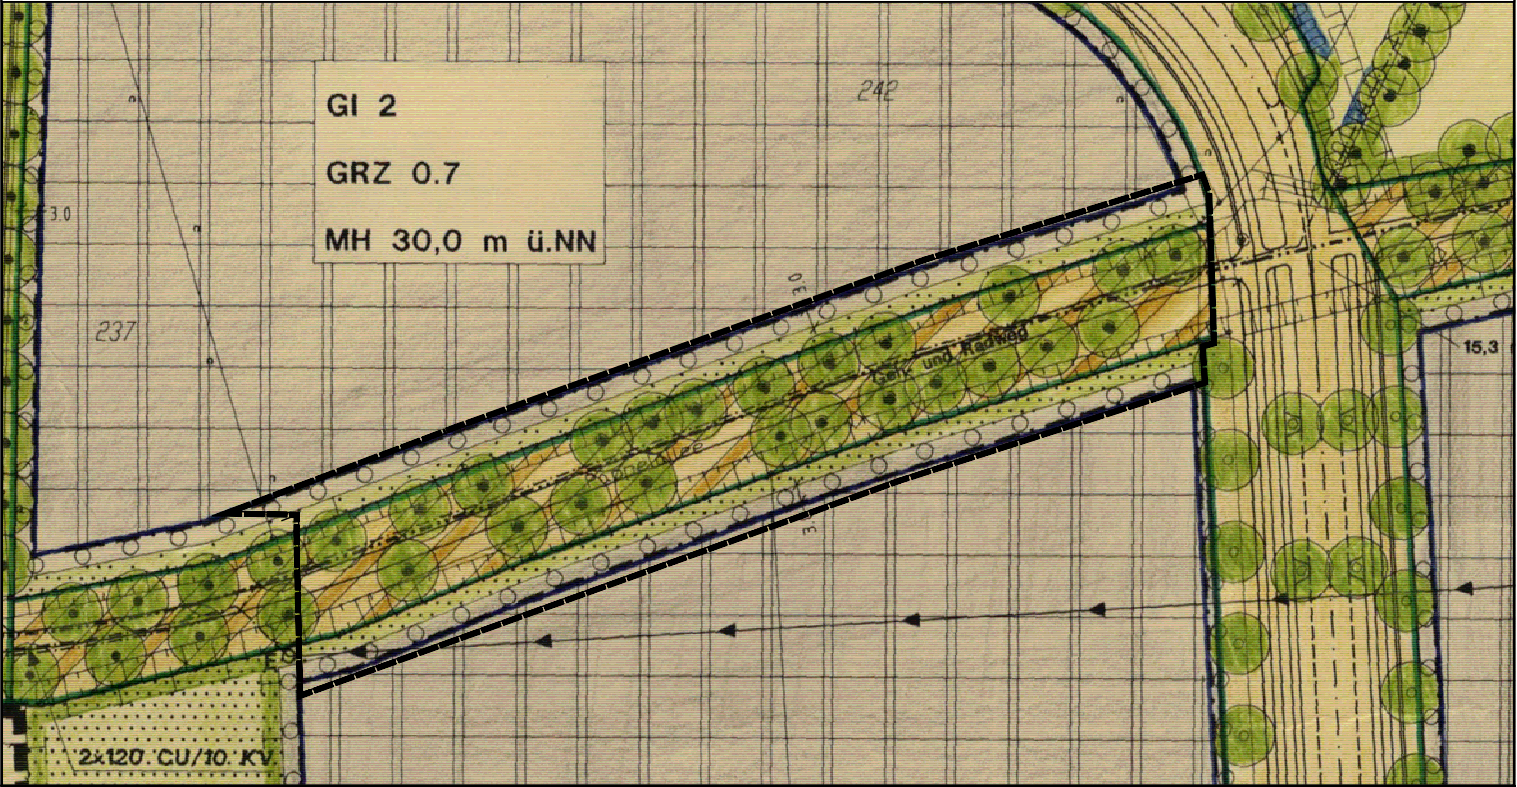

zukünftige Festsetzungen

