


Bebauungsplanverfahren Nr. E 23/2 -Fährstraße / Hinter dem Hirsch- hier: Übersicht 1 : 5000

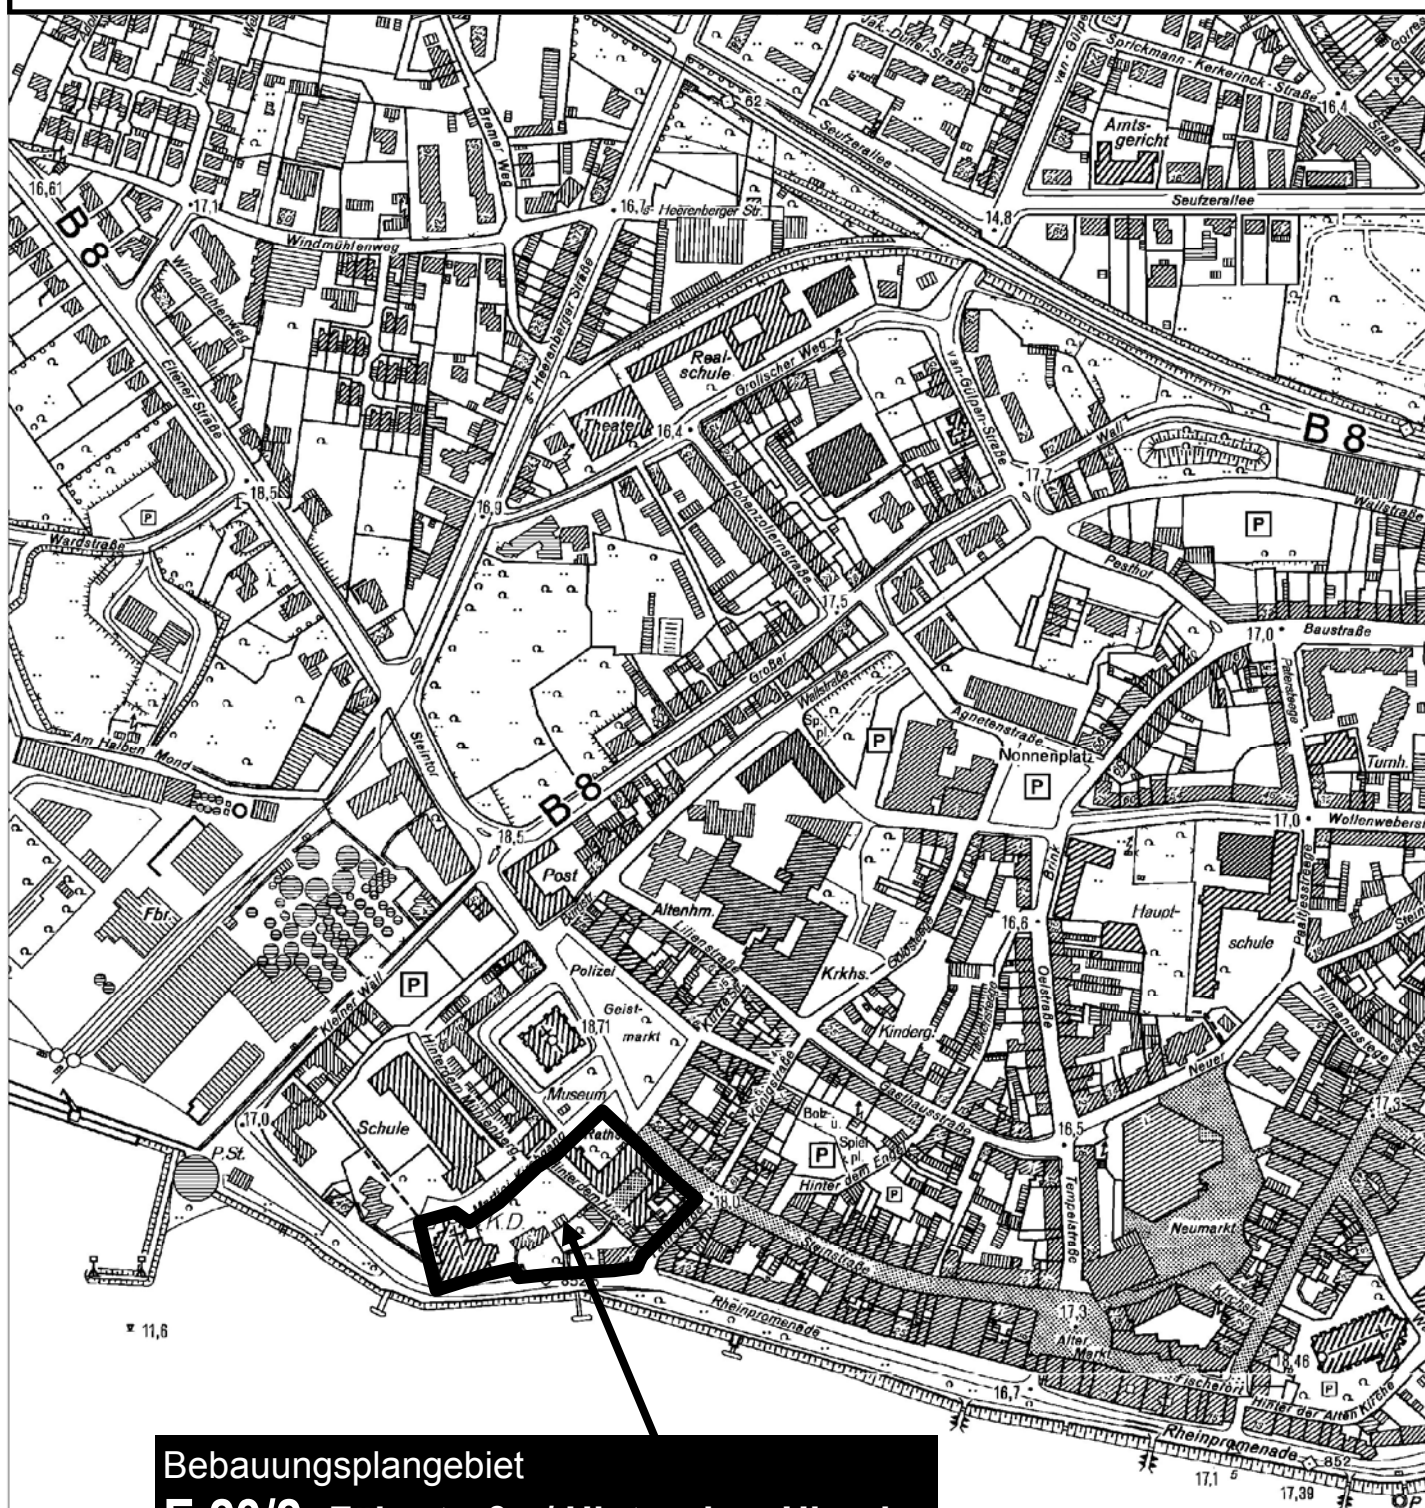

Bebauungsplangebiet
E 23/2 -Fährstraße / Hinter dem Hirsch-

M 1 : 5000

