

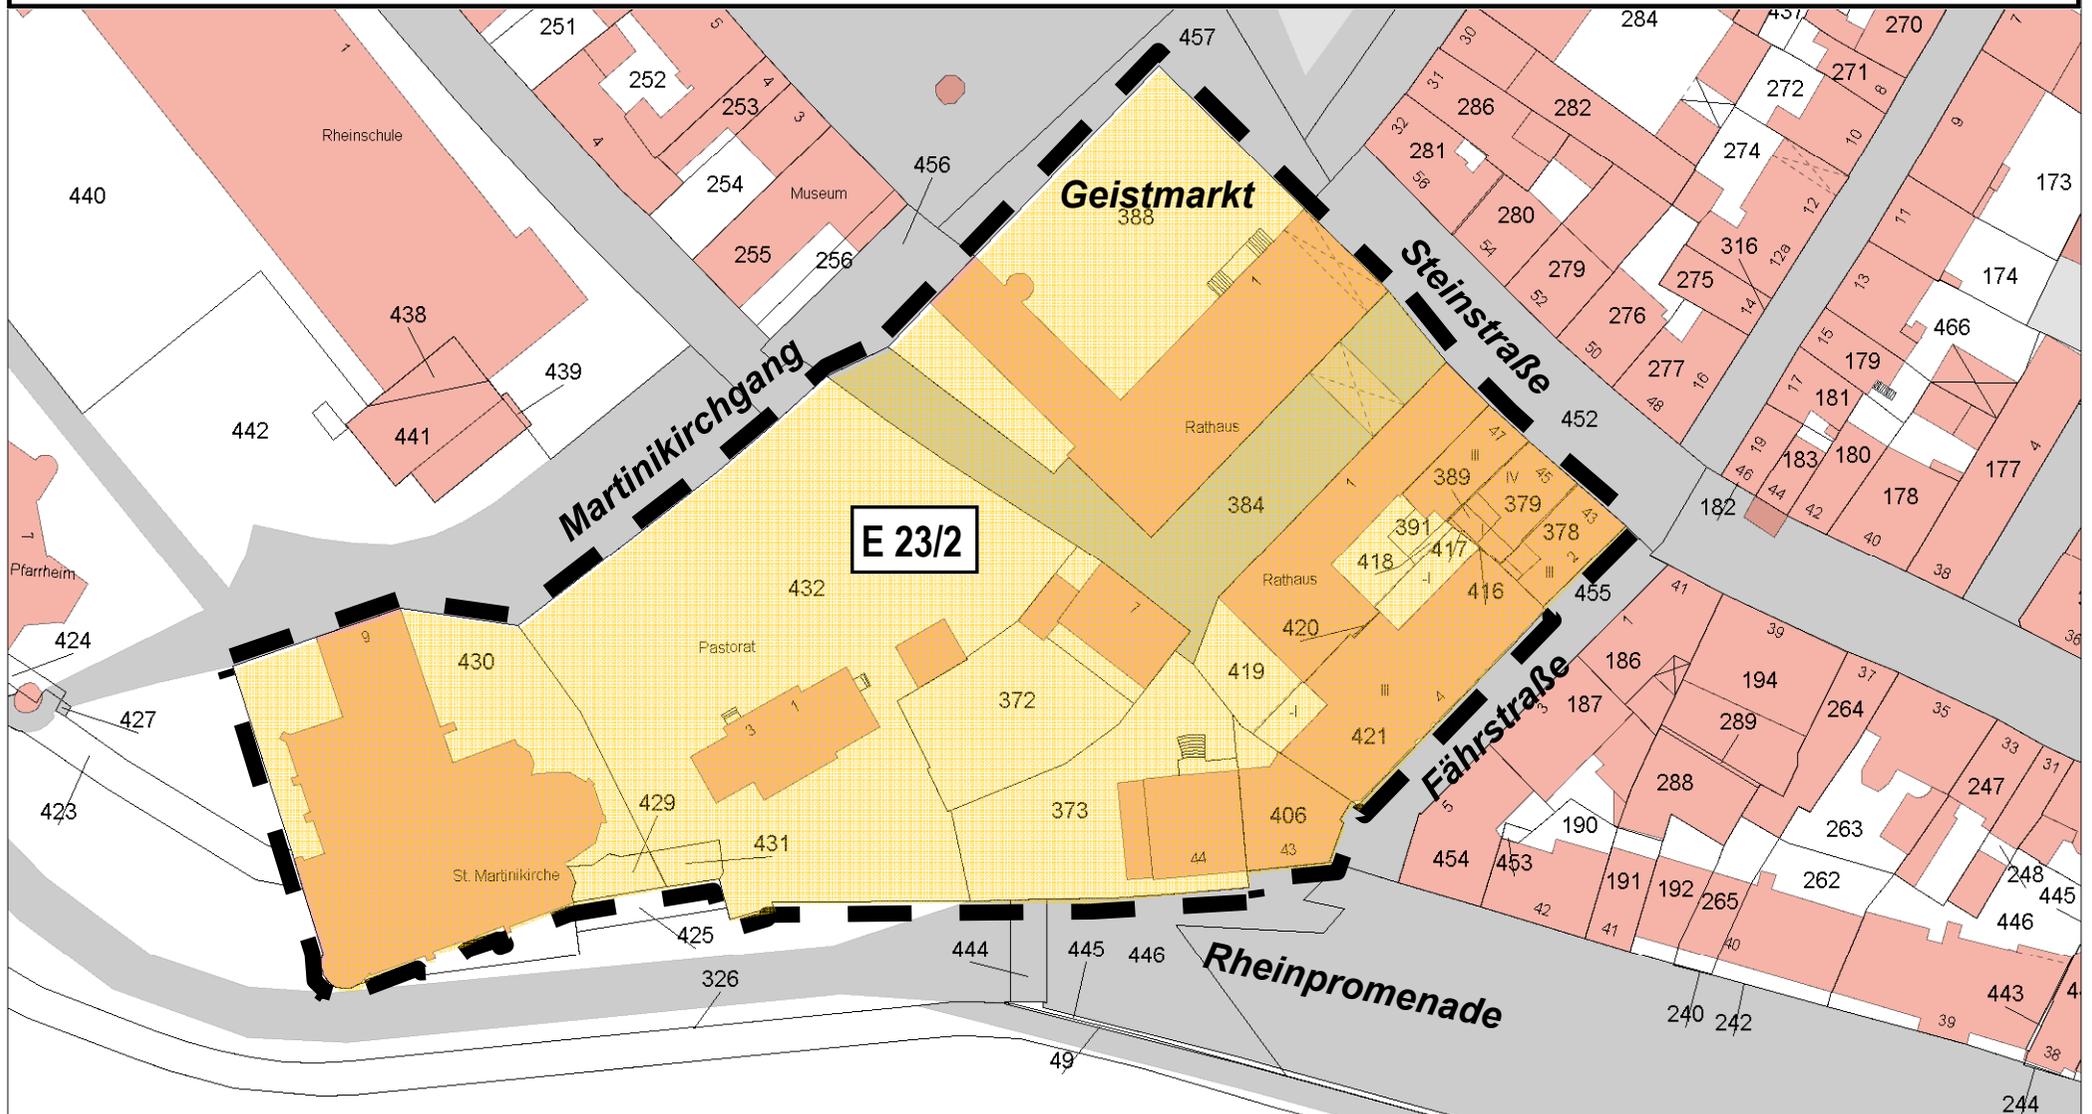


Bebauungsplanverfahren Nr. E 23/2 -Fährstraße / Hinter dem Hirsch-

hier: Festlegung des Verfahrensgebietes im Aufstellungsbeschluss

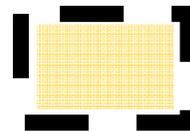

M 1 : 1000

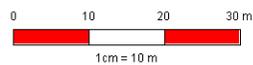

Abgrenzung des Verfahrensgebietes

