


Bebauungsplanverfahren Nr. E 23/2 -Fährstraße / Hinter dem Hirsch-

hier: Grobkonzept

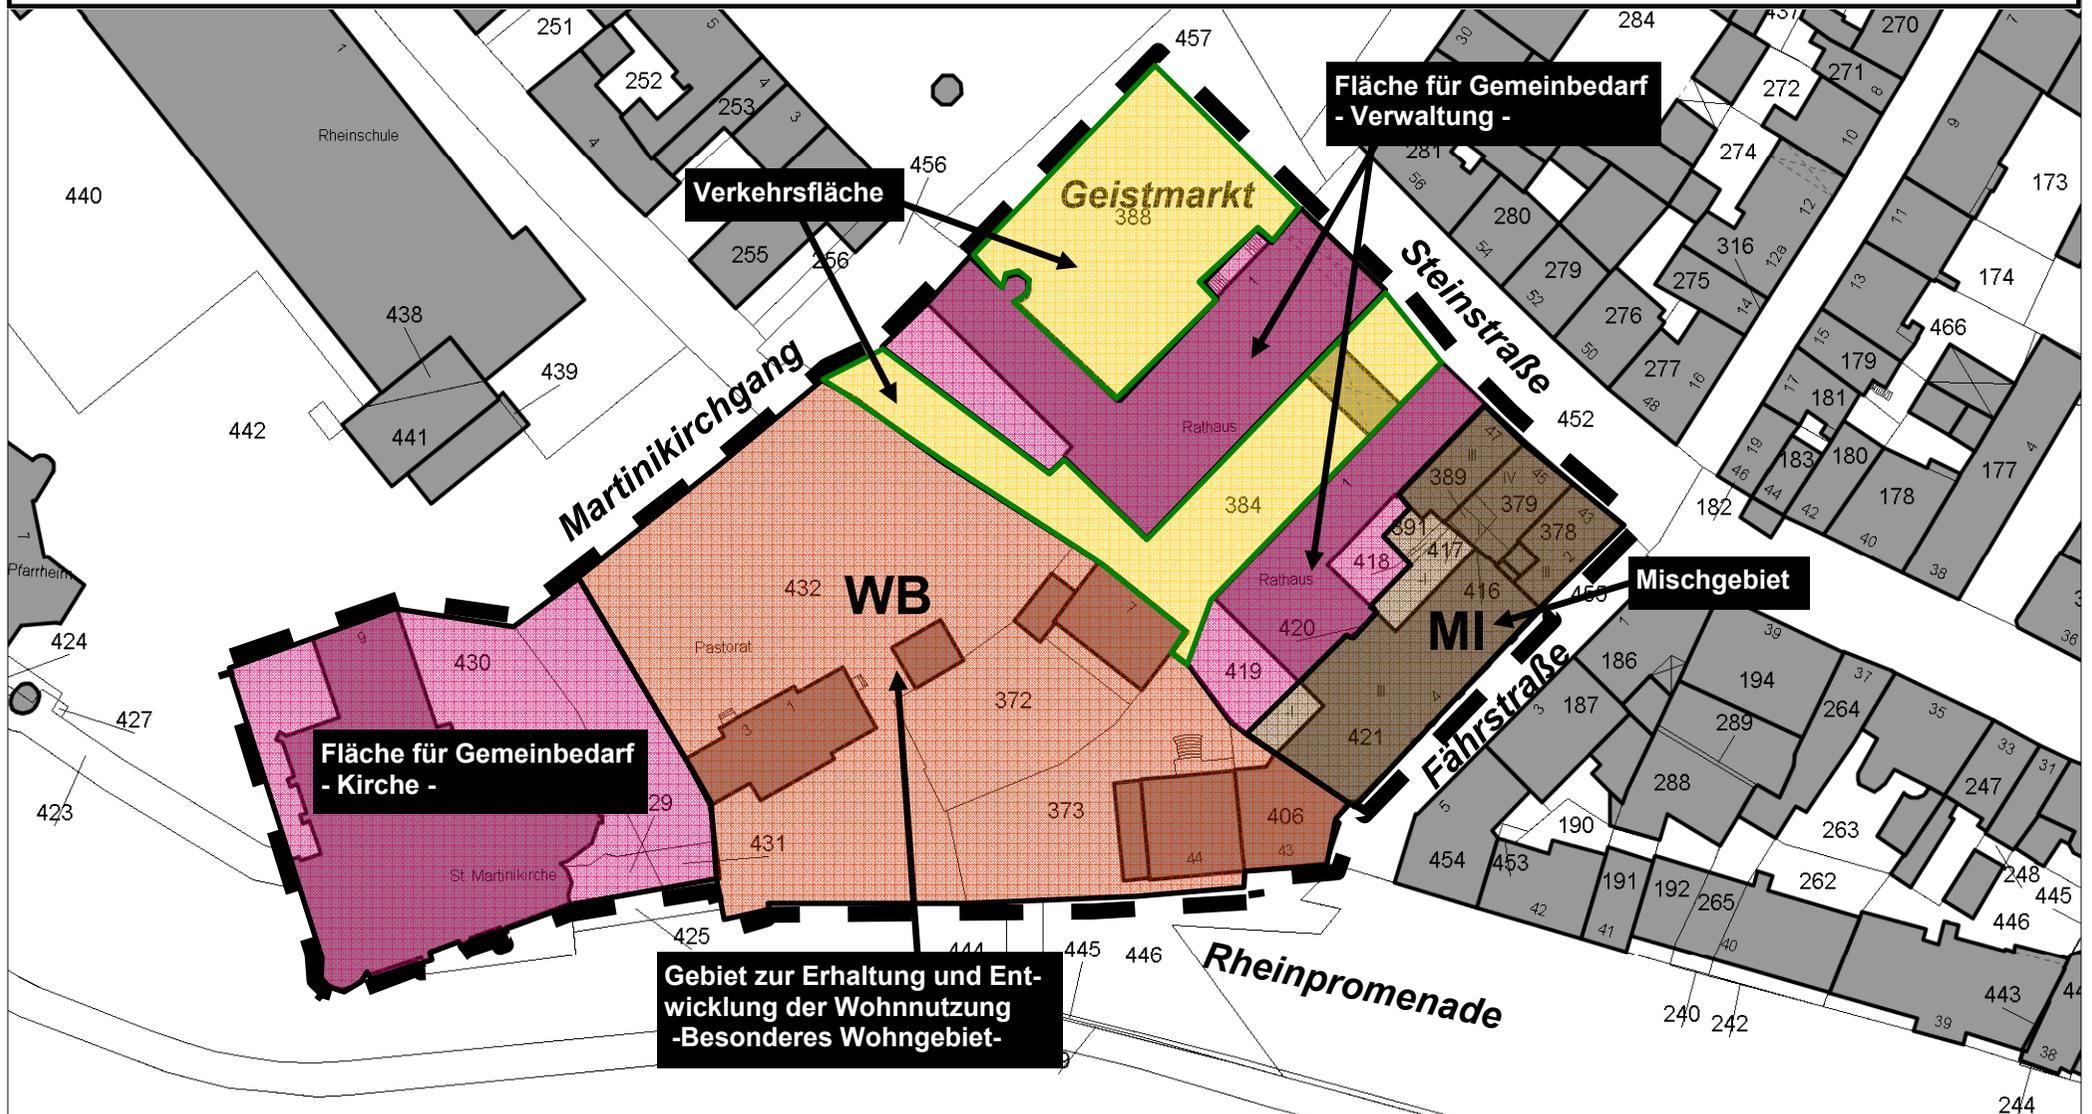

M 1 : 1000

