


Bebauungsplanverfahren Nr. E 23/2 -Fährstraße / Hinter dem Hirsch-
 hier: Aktuelle Flächennutzungsplandarstellung

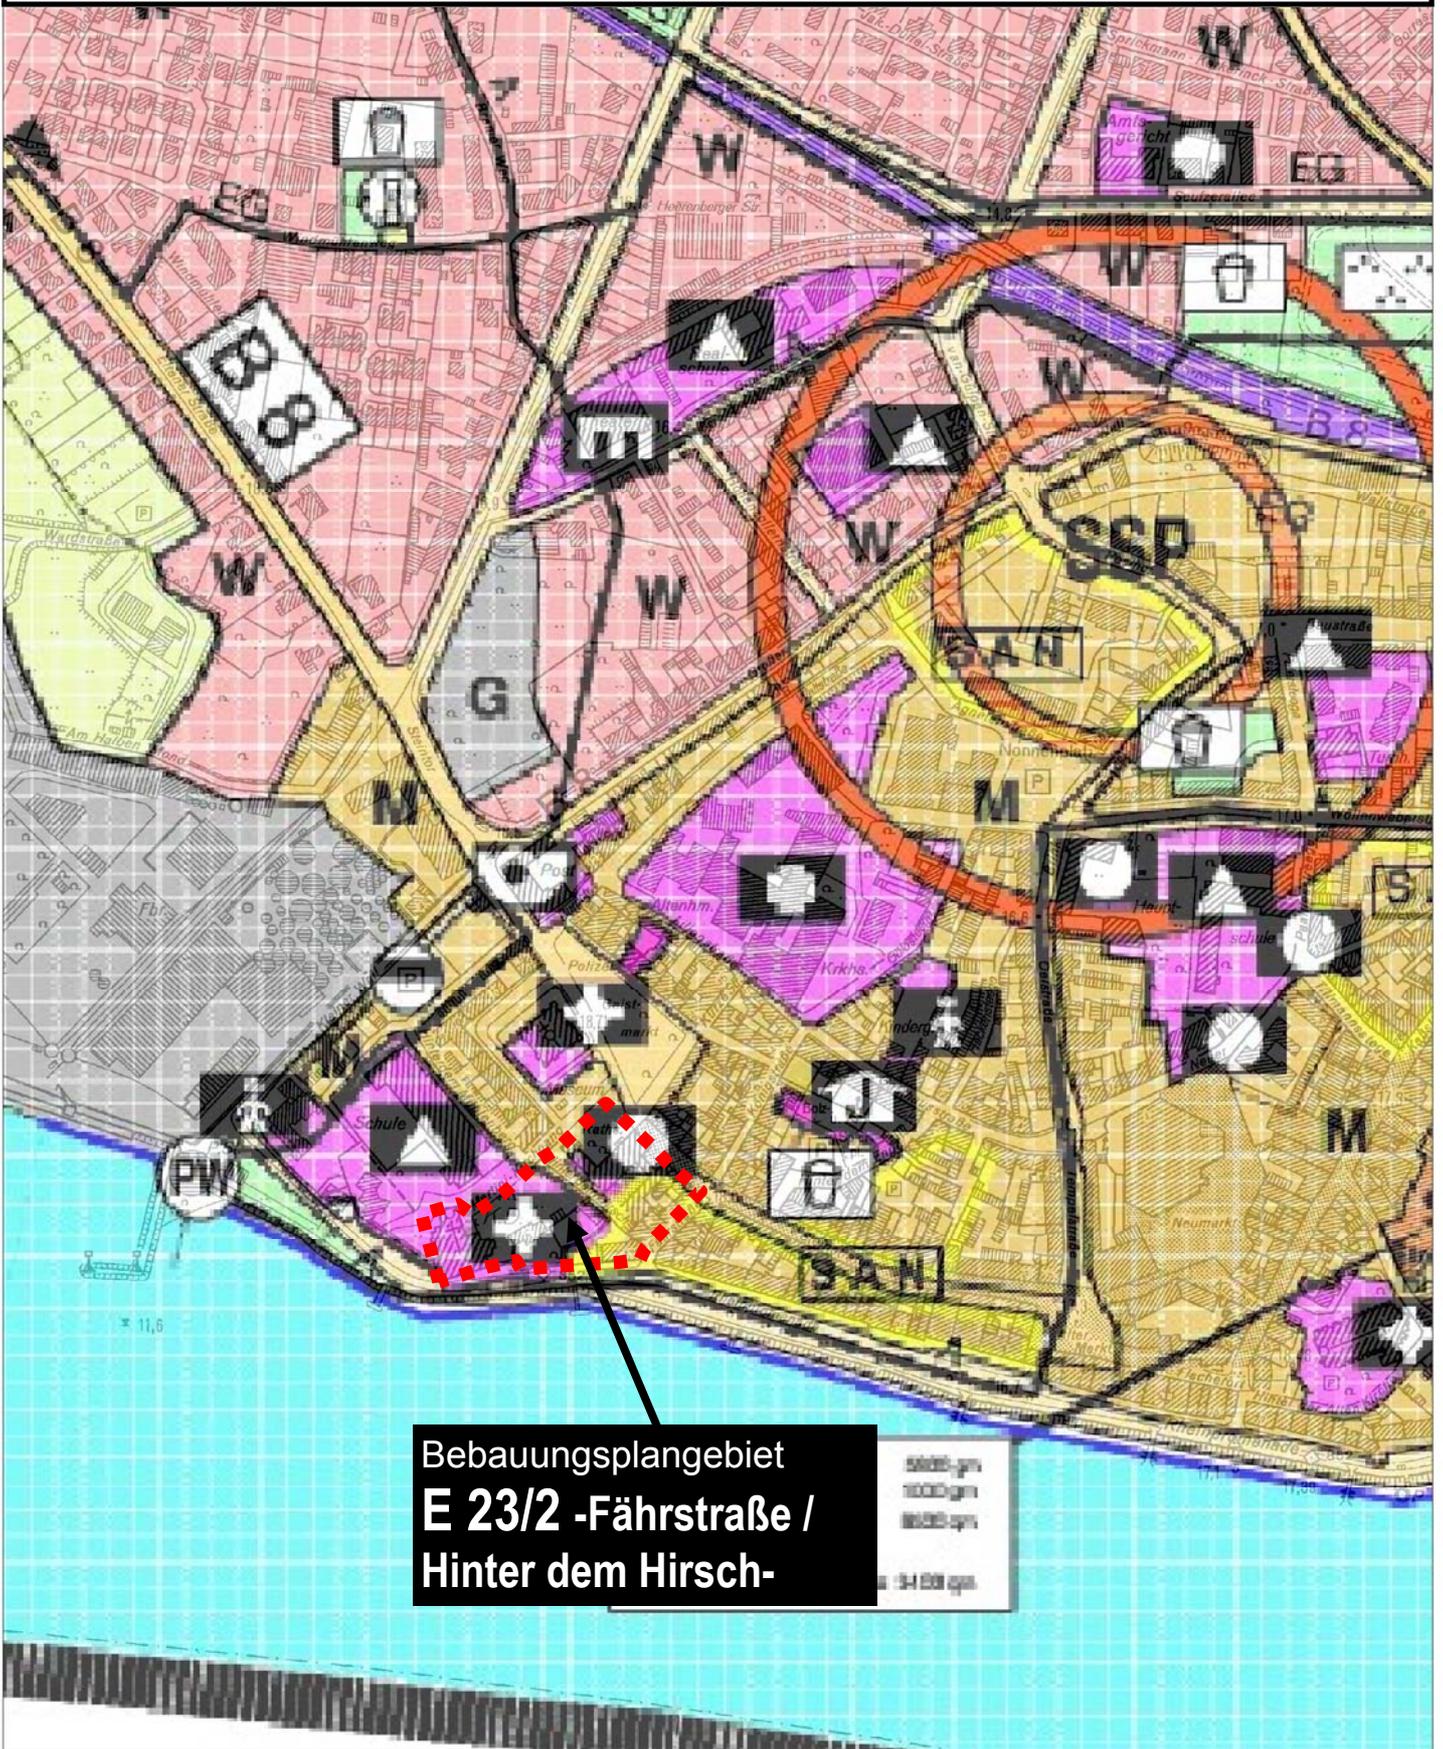

Bebauungsplangebiet
**E 23/2 -Fährstraße /
 Hinter dem Hirsch-**

50000 qm
10000 qm
10000 qm
10000 qm

M 1 : 5000

