


Bebauungsplanaufstellung E 7/7 -Gerhard-Storm-Straße / Nordost-

hier: Übersicht 1 : 5 000

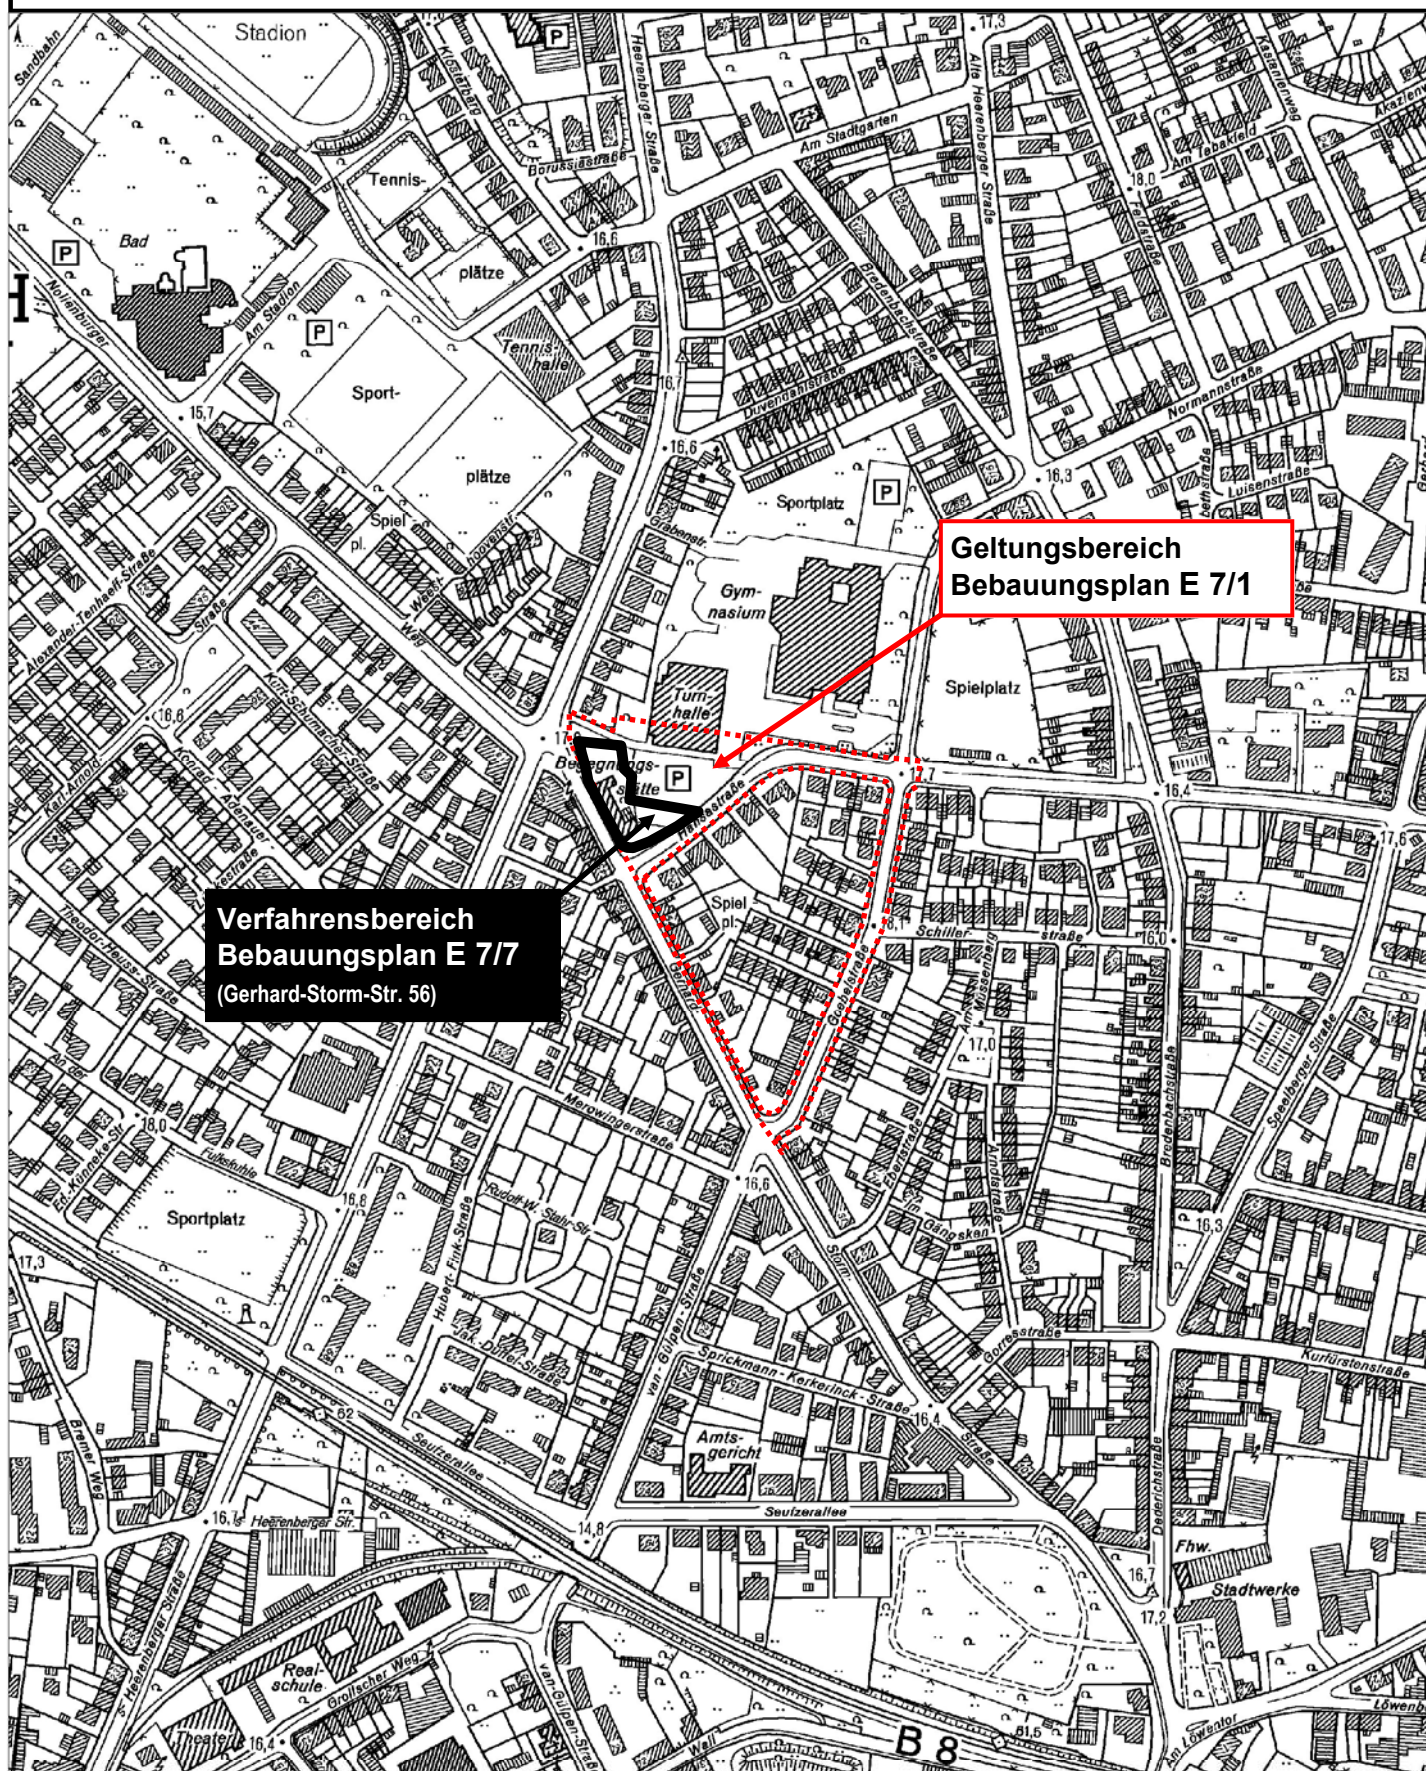

Geltungsbereich
Bebauungsplan E 7/1

Verfahrensbereich
Bebauungsplan E 7/7
(Gerhard-Storm-Str. 56)

M 1 : 5000

0 50 100 150 m
1cm = 50 m

