


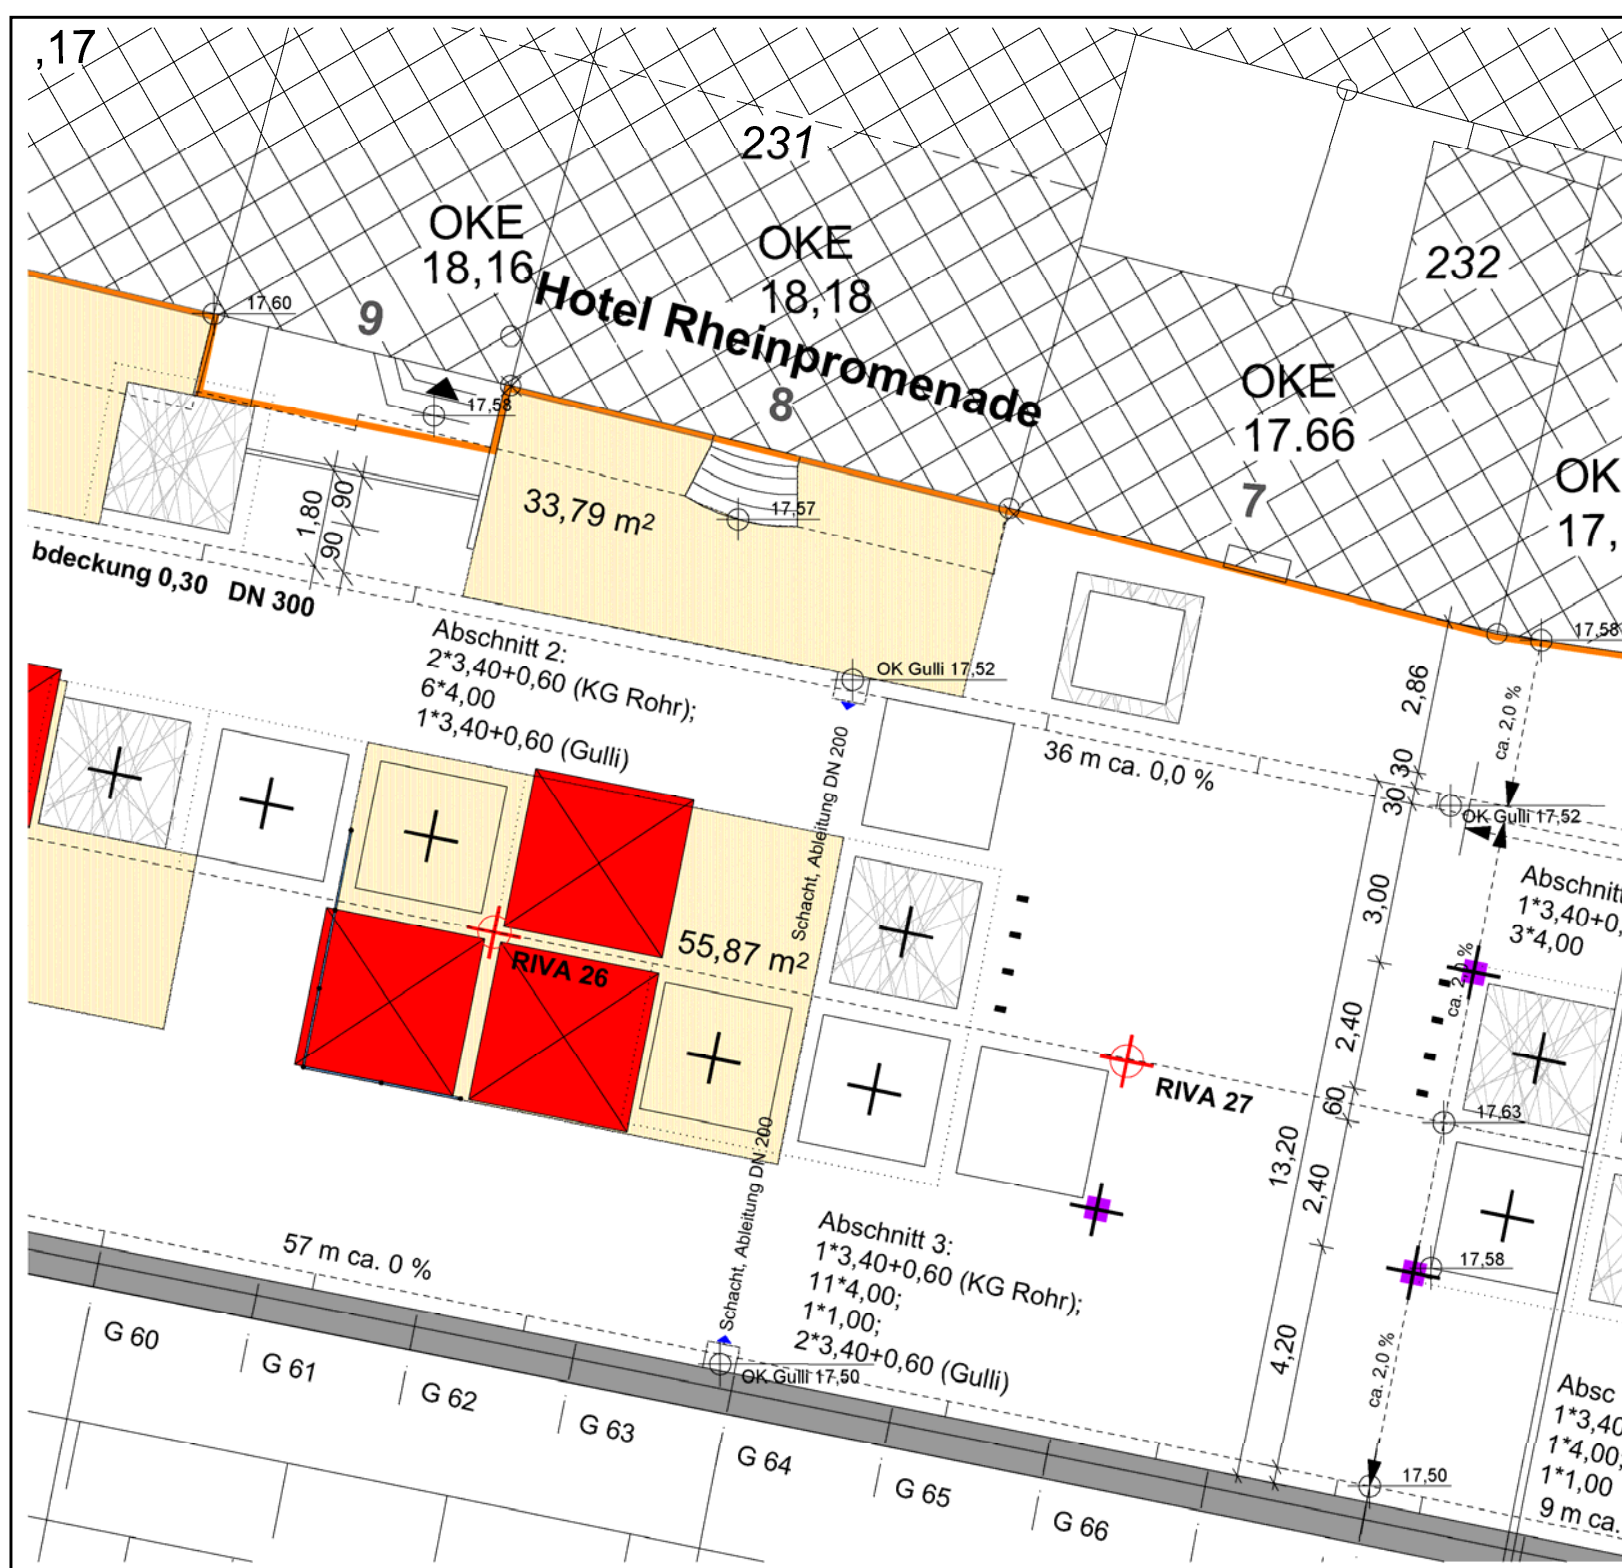

**Ausschuss für
Stadtentwicklung
(ASE) 02.05.2012**

**Anlage zu Vorlage-
Nr. 05-15 0688/2012**

**Errichtung einer Mar-
kisenanlage „Rhein-
promenade 8 – Hotel
Rheinpromenade“**

unmaßstäblich