


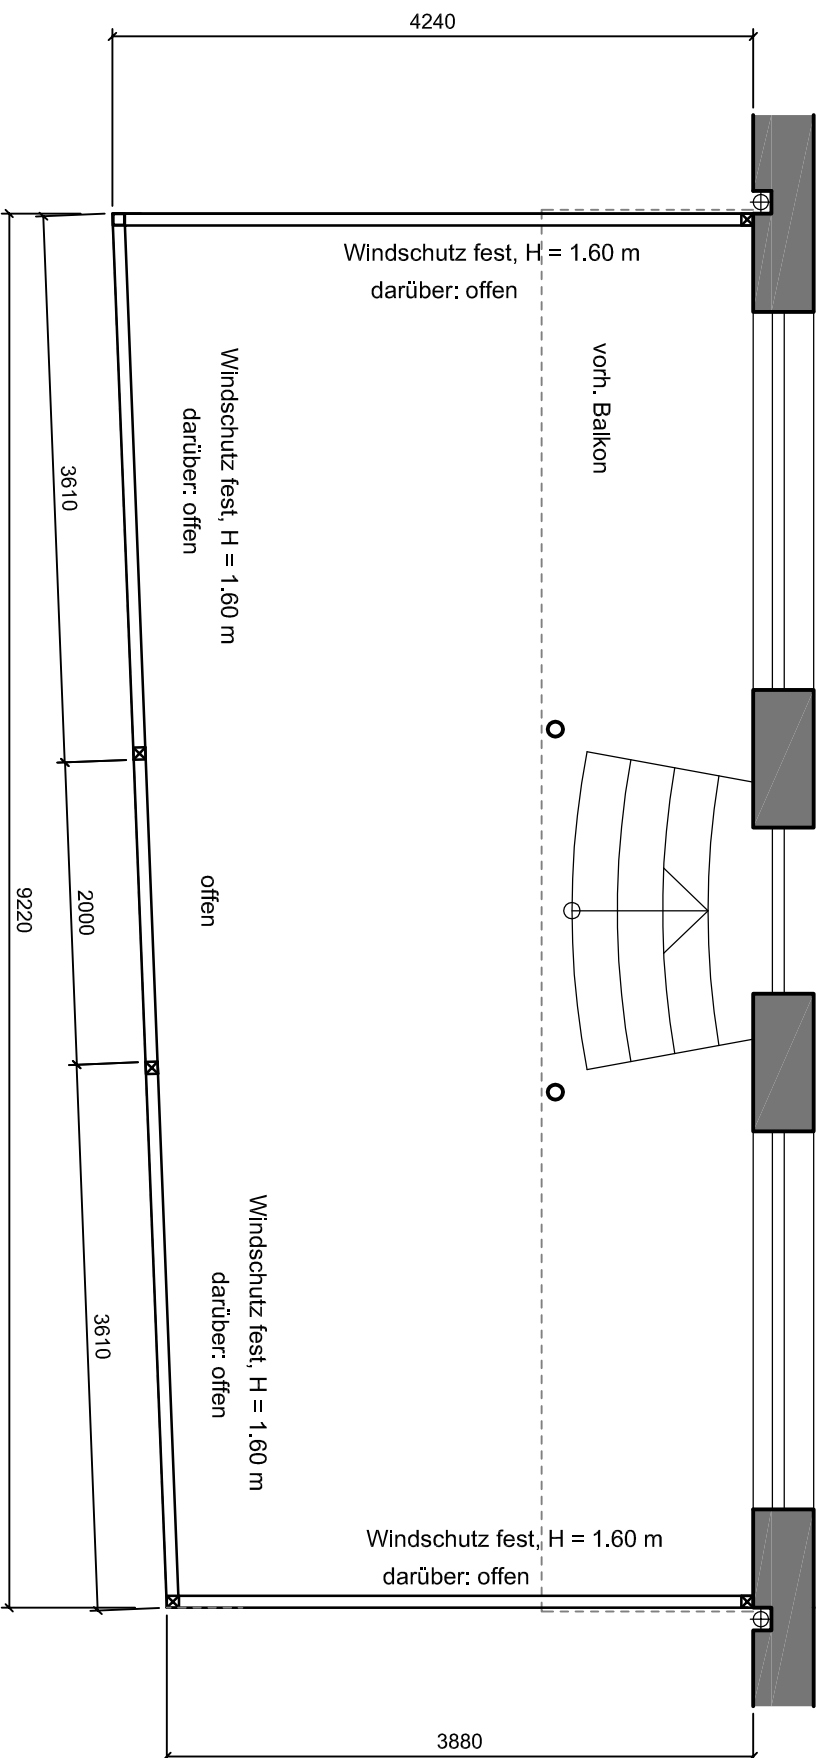


|            | Datum    | Name    |
|------------|----------|---------|
| Gezeichnet | 02.03.12 | M. Maas |
| Geändert   | 03.04.12 | M. Maas |
| Geändert   | 18.04.12 | M. Maas |

Gewerk:  
**Wetterschutz-Anlage  
für Außenterrasse**

Kunde:

**Hotel "Rheinpromenade"**  
Rheinpromenade 8  
46446 Emmerich a. Rhein

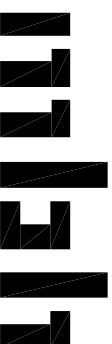

Moderne Bauelemente Hüsch GmbH  
Briener Straße 29 · 47533 Kleve  
Tel. 02821.7941-0 · Fax 7941-20

**Grundriss M. 1:50**