



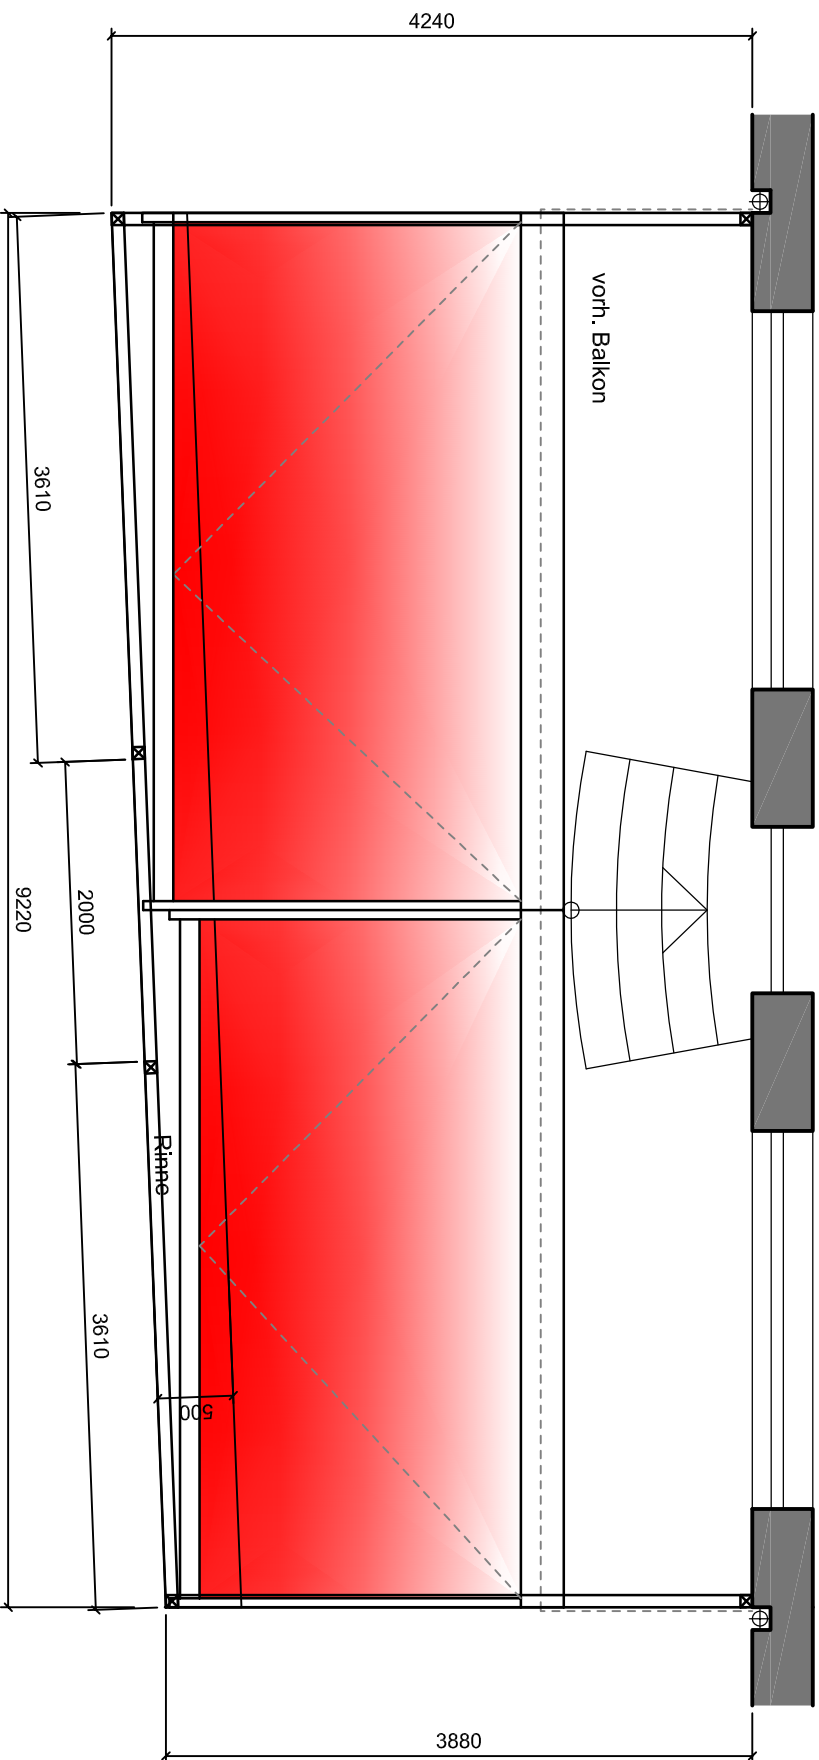

	Datum	Name
Gezeichnet	02.03.12	M. Maas
Geändert	03.04.12	M. Maas
Geändert	18.04.12	M. Maas

Gewerk:
**Wetterschutz-Anlage
für Außenterrasse**

Kunde:

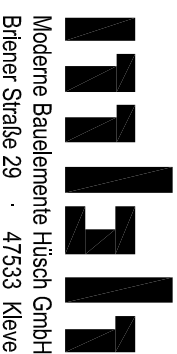

Moderne Bauelemente Hüsich GmbH
Bräner Straße 29 · 47533 Kleeve
Tel. 02821.7941-0 · Fax 7941-20

Hotel "Rheinpromenade"
Rheinpromenade 8
46446 Emmerich a. Rhein

Draufsicht M. 1:50