



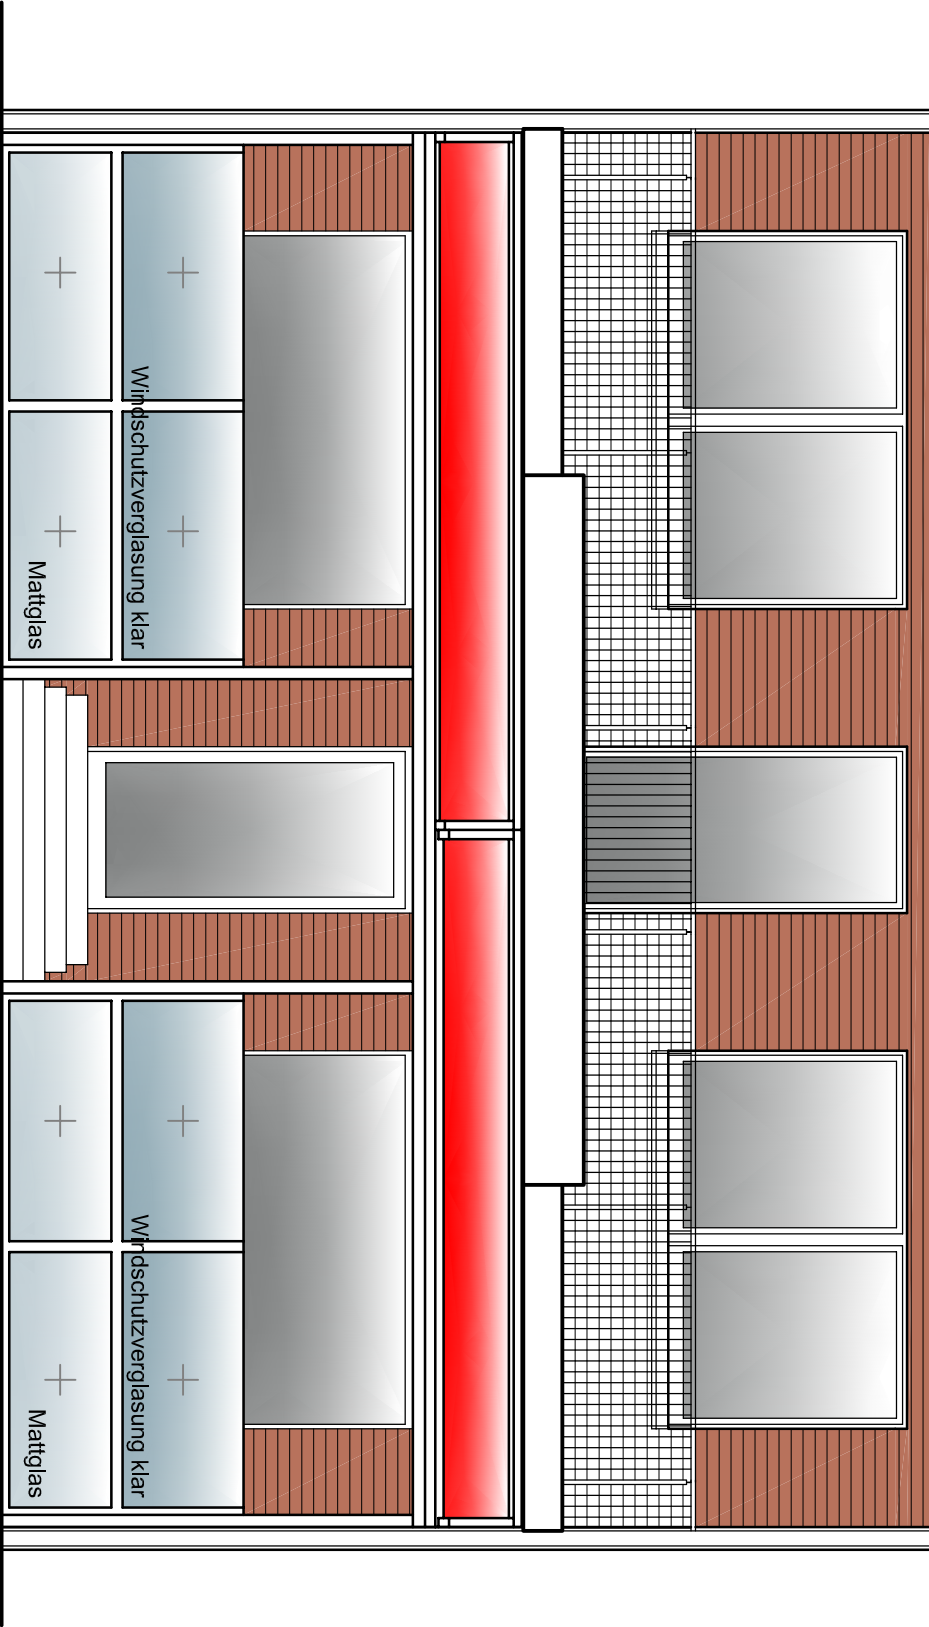

		Datum	Name	Gewerk:	
Gezeichnet	02.03.12	M. Maas		Wetterschutz-Anlage für Außenterrasse	
Geändert	03.04.12	M. Maas			
Geändert	18.04.12	M. Maas			

Kunde:

Hotel "Rheinpromenade"
Rheinpromenade 8
46446 Emmerich a. Rhein

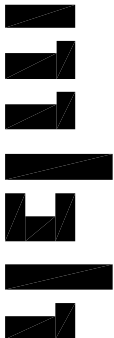

Moderne Bauelemente Hüsich GmbH
Brüner Straße 29 · 47533 Kleve
Tel. 02821.7941-0 · Fax 7941-20

Ansicht von der Promenade M. 1:50