


# Vorlage 05 - 15 0735/2012

4. Änderung des Bebauungsplanes Nr. E 7/4 -Hansastraße-;  
hier: Änderungsvorentwurf

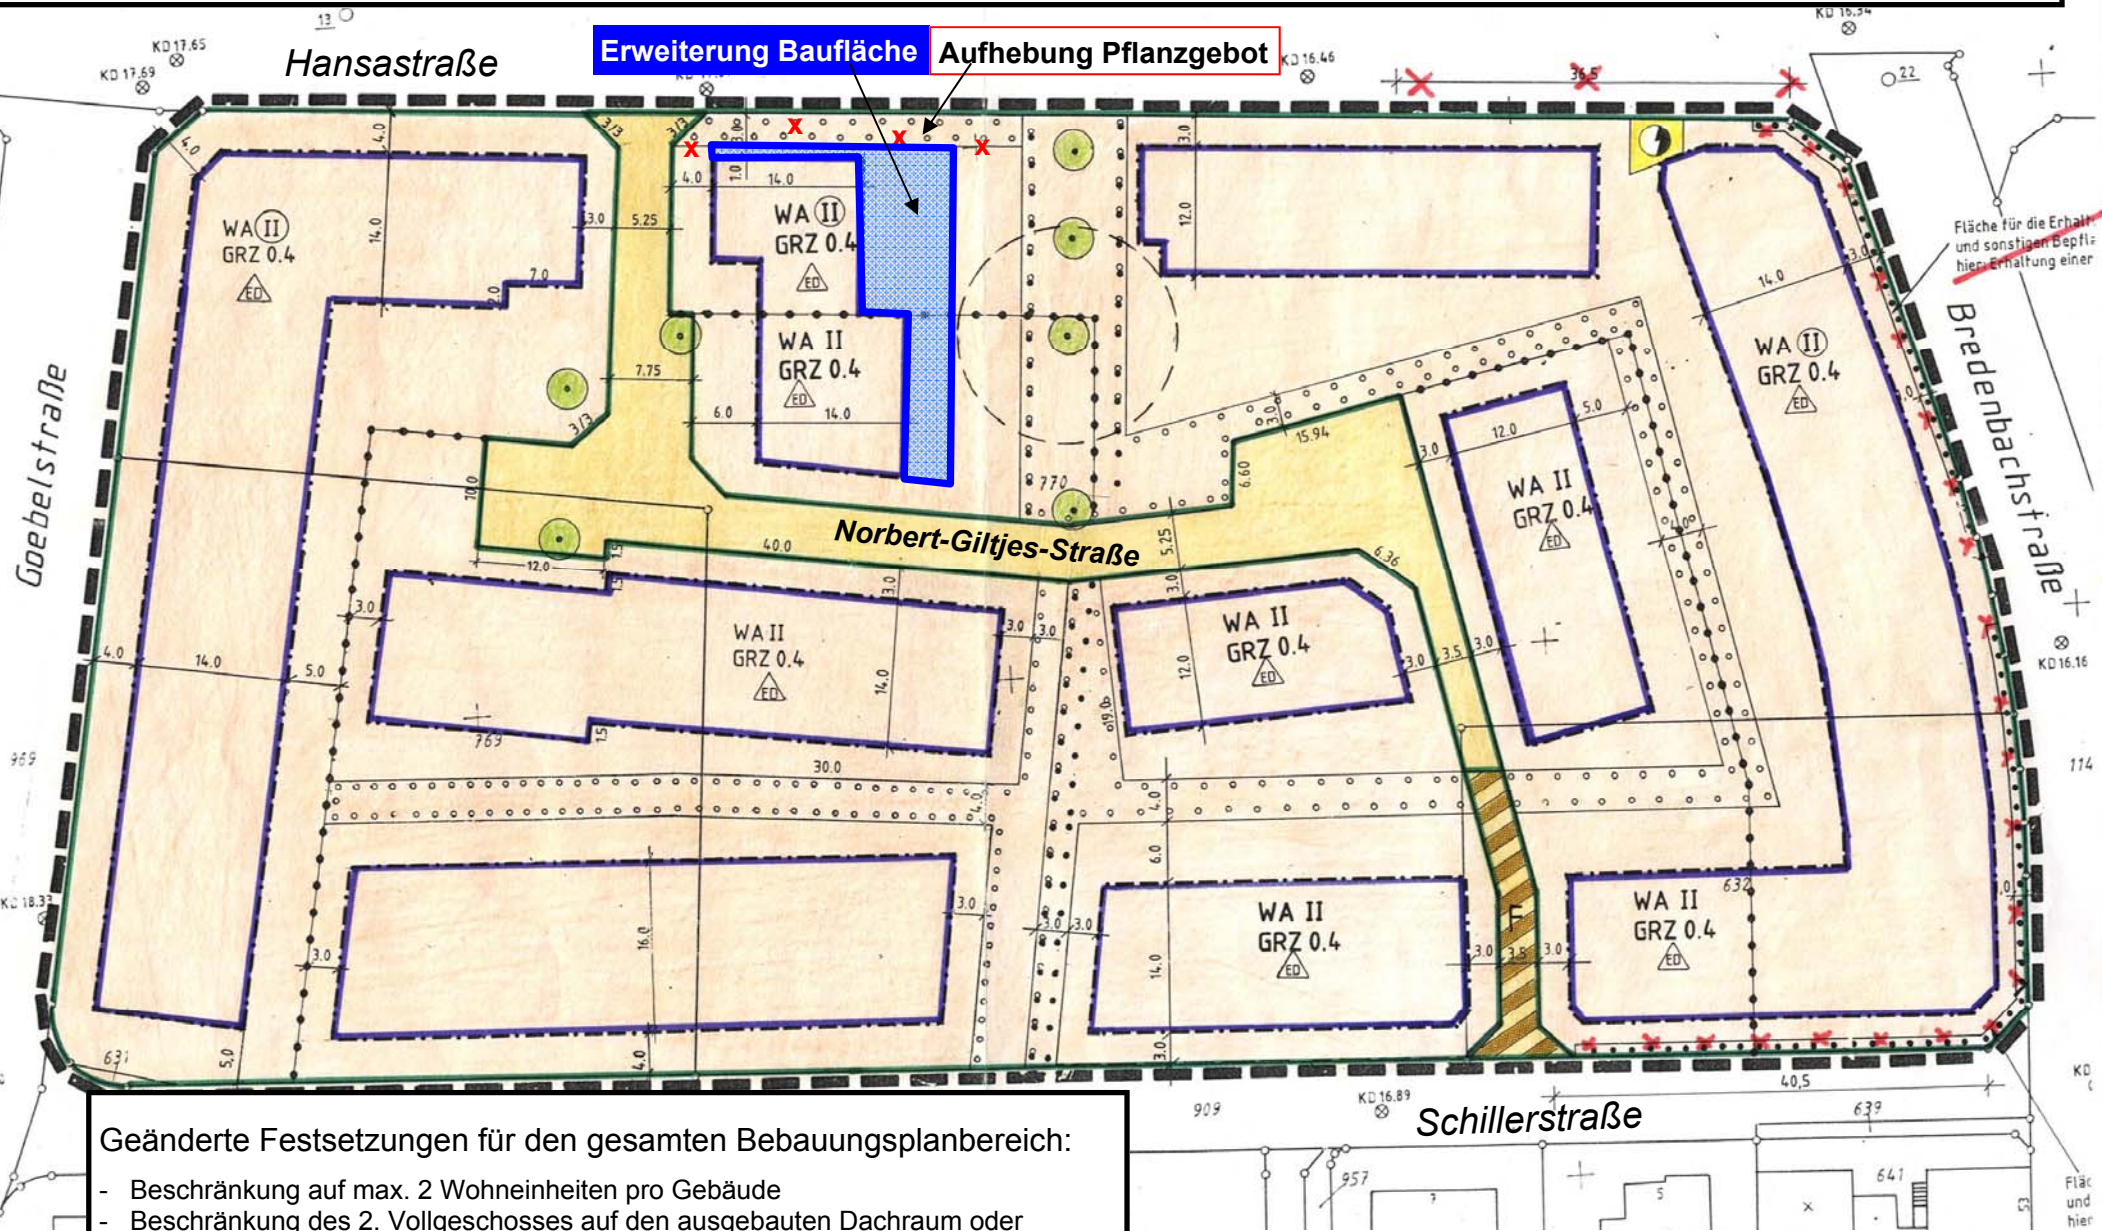

- Geänderte Festsetzungen für den gesamten Bebauungsplanbereich:
- Beschränkung auf max. 2 Wohneinheiten pro Gebäude
  - Beschränkung des 2. Vollgeschosses auf den ausgebauten Dachraum oder Ausschluss eines ausbaubaren Dachraumes über dem zweiten Vollgeschoss