


Anlage zu Vorlage 05 - 15 0835/2012

Bebauungsplanverfahren Nr. V 6/1 –Hauptstraße / Südost-;
hier: Übersicht 1 : 5000

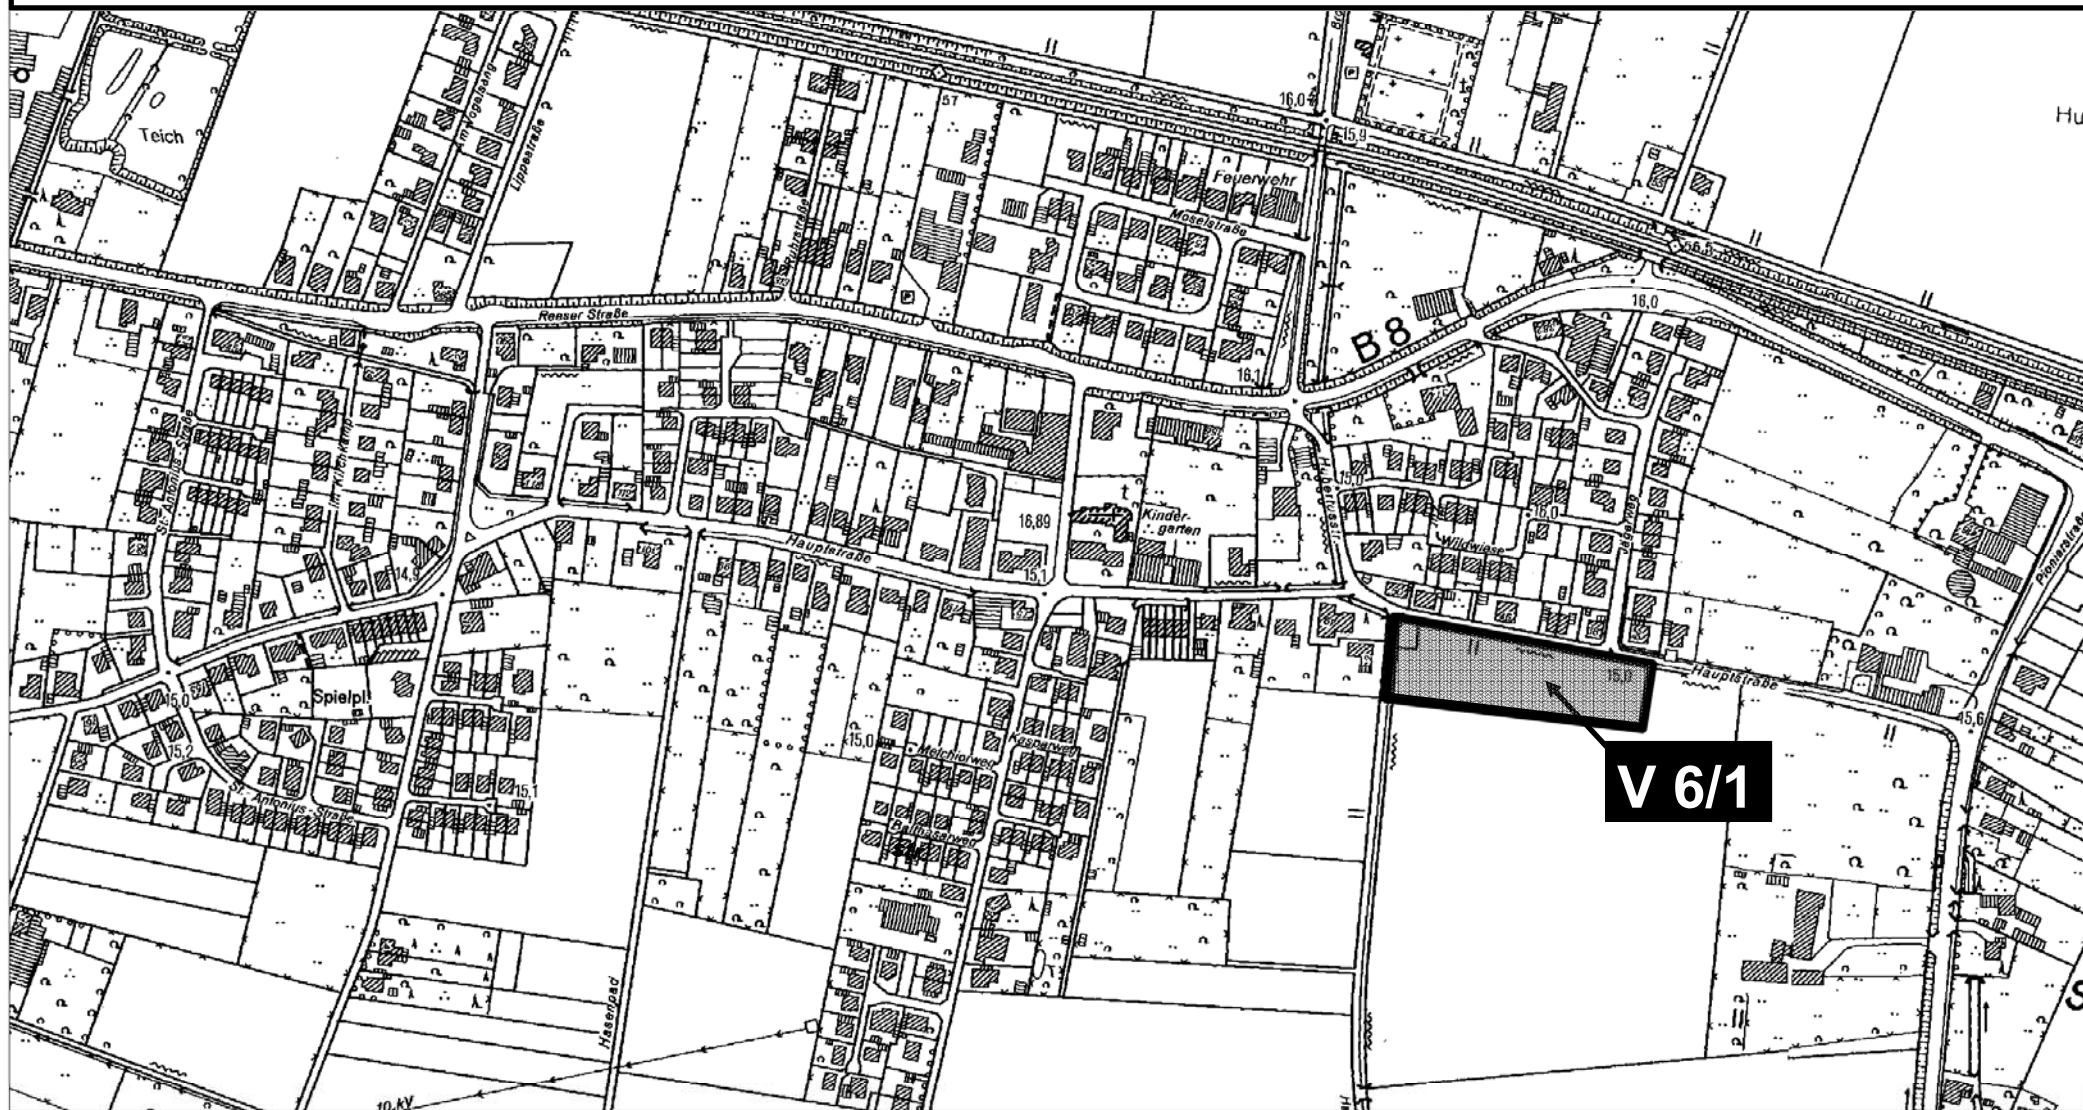

M 1 : 5000

