


Anlage zu Vorlage 05-15 0835/2012

Bebauungsplanverfahren V 6/1 -Hauptstraße / Südost-
hier: Luftbild



M 1 : 2000

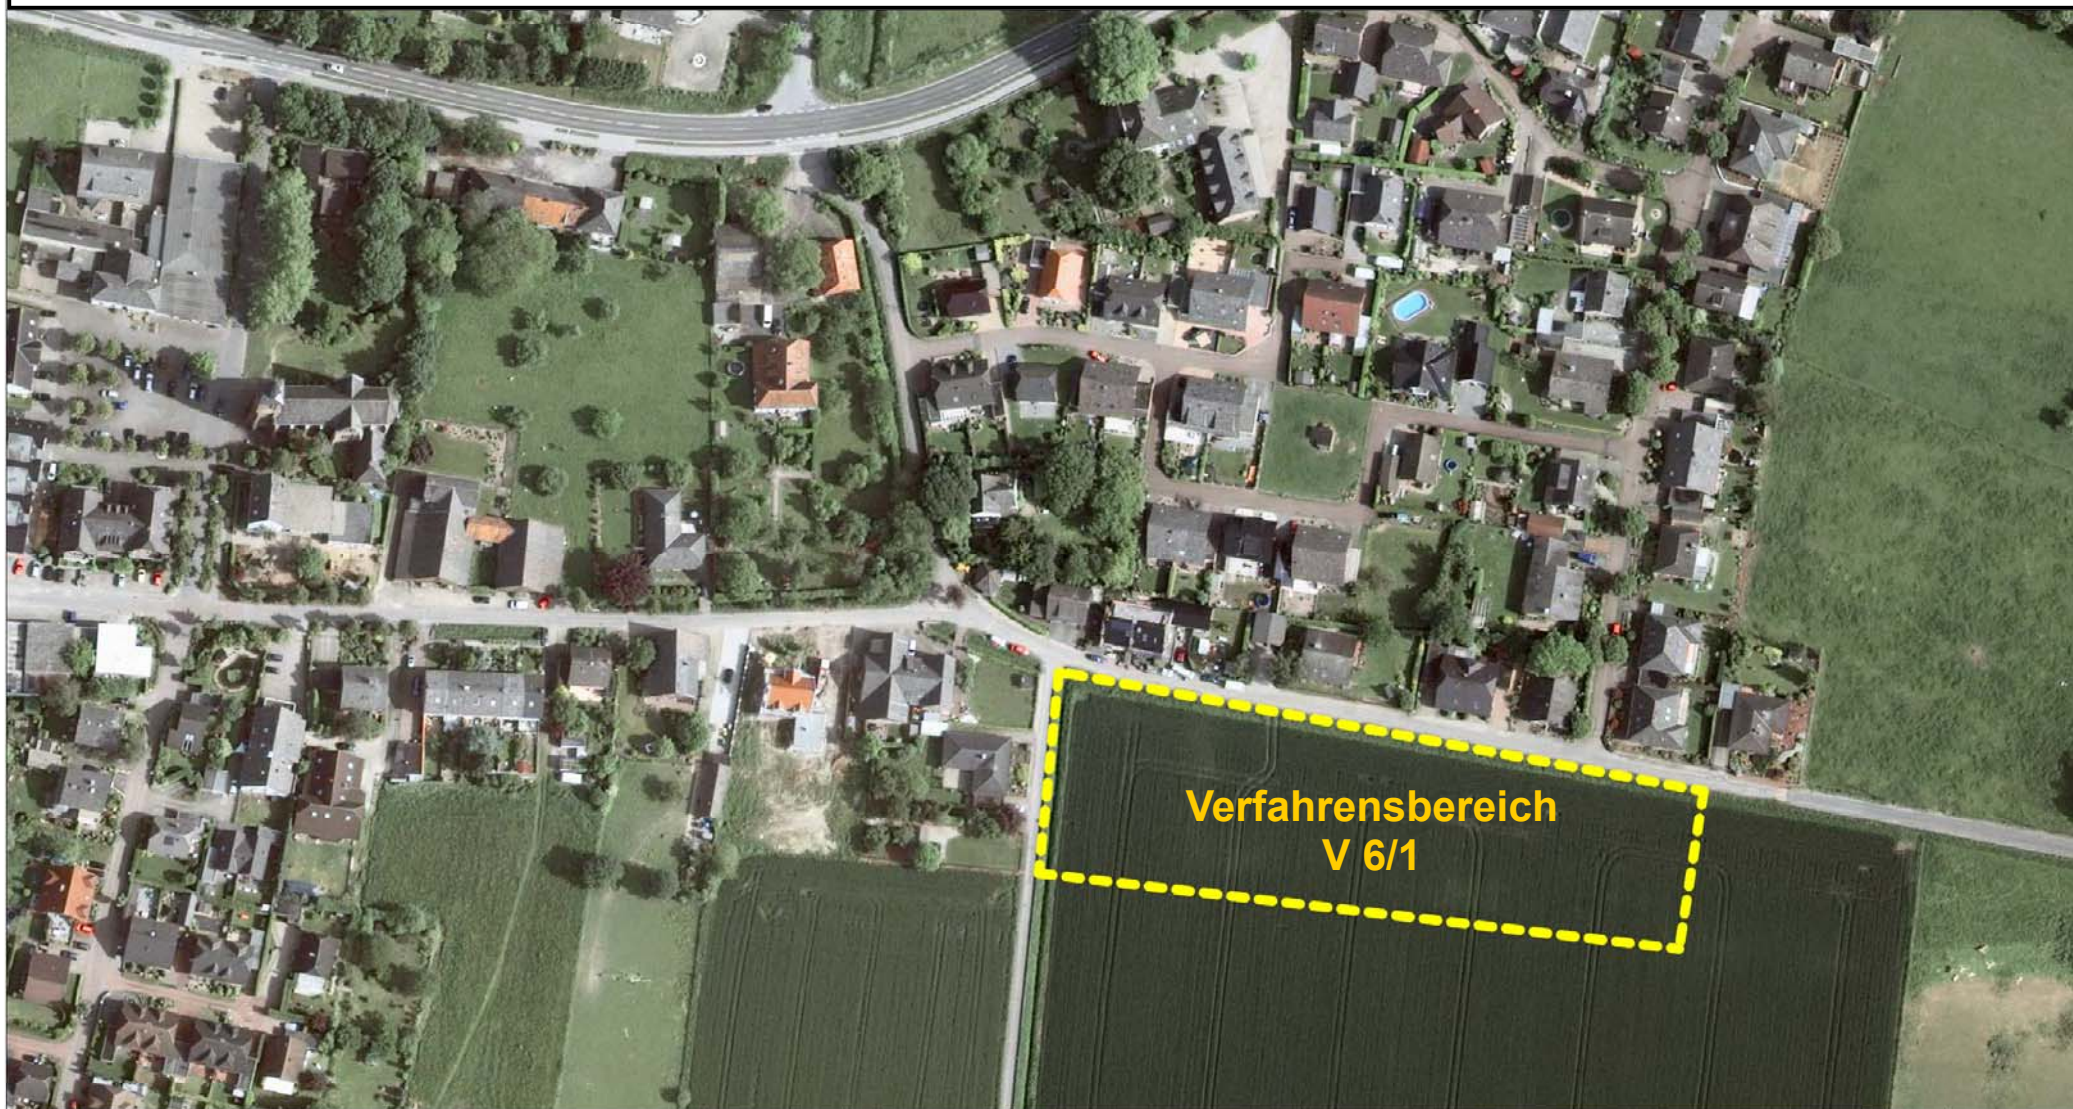