


Anlage zu Vorlage 05-15 0831/2012

Bebauungsplanaufstellung EL 13/2 –St. Martinus-Stift-;
hier: Lageplan und Grundriss EG

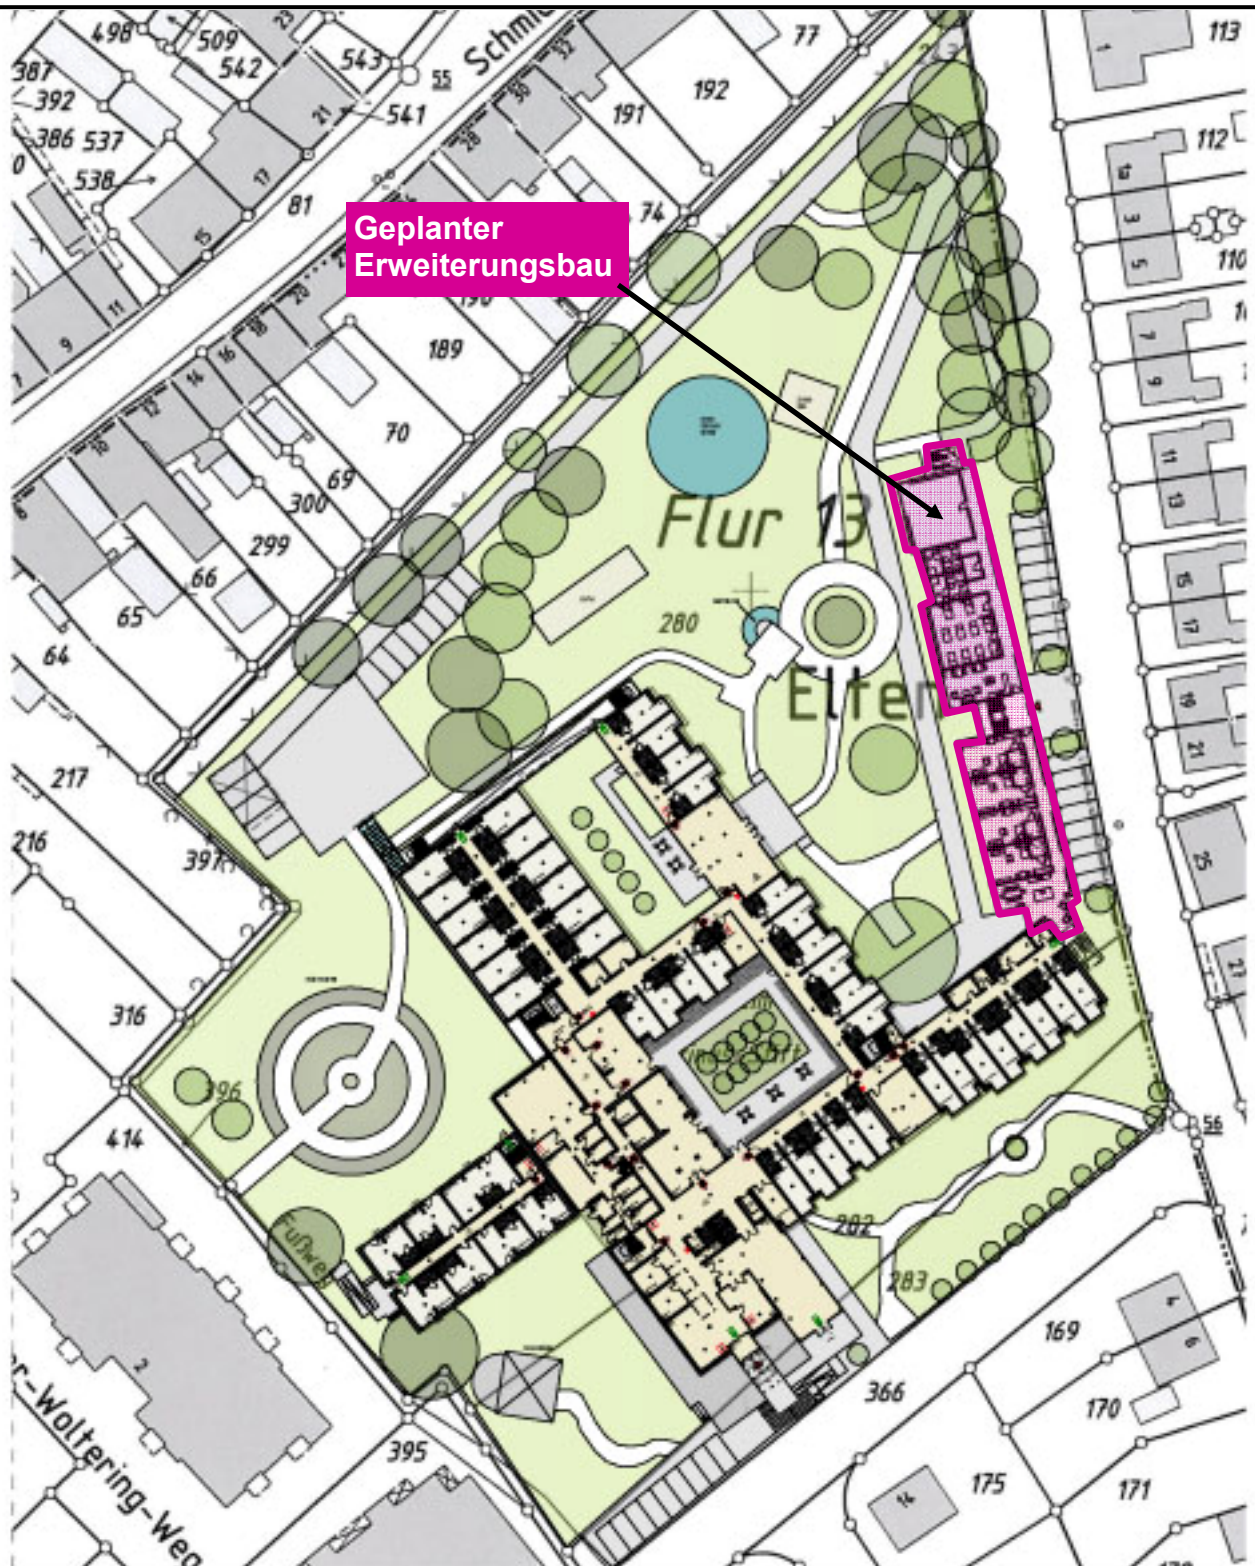

BAUHERR
CARITAS ALTENHILFE ST. MARTINUS gGmbH
MARTINUSSTR. 4
46446 EMMERICH AM RHEIN
(UNTERSCHRIFT BAUHERR)

PROJEKT
ERWEITERUNG
ST. MARTINUS - STIFT
MARTINUSSTR. 4
46446 EMMERICH AM RHEIN

ELING ■ ARCHITEKTEN BREER HÖLSKEN TICHELOVEN
KERAMAGSTRASSE 16A
46483 WESSEL
TELEFON 0281-862539-0
TELEFAX 0281-85723
KONTAKT@ELING-ARCHITEKTEN.DE
WWW.ELING-ARCHITEKTEN.DE


(UNTERSCHRIFT ARCHITEKT)

ZEICHNUNG
ERDGESCHOSS

M 1 : 1000

Anlage zu Vorlage 05-15 0831/2012

Bebauungsplanaufstellung EL 13/2 -St. Martinus-Stift-;
hier: Lageplan und Grundriss OG

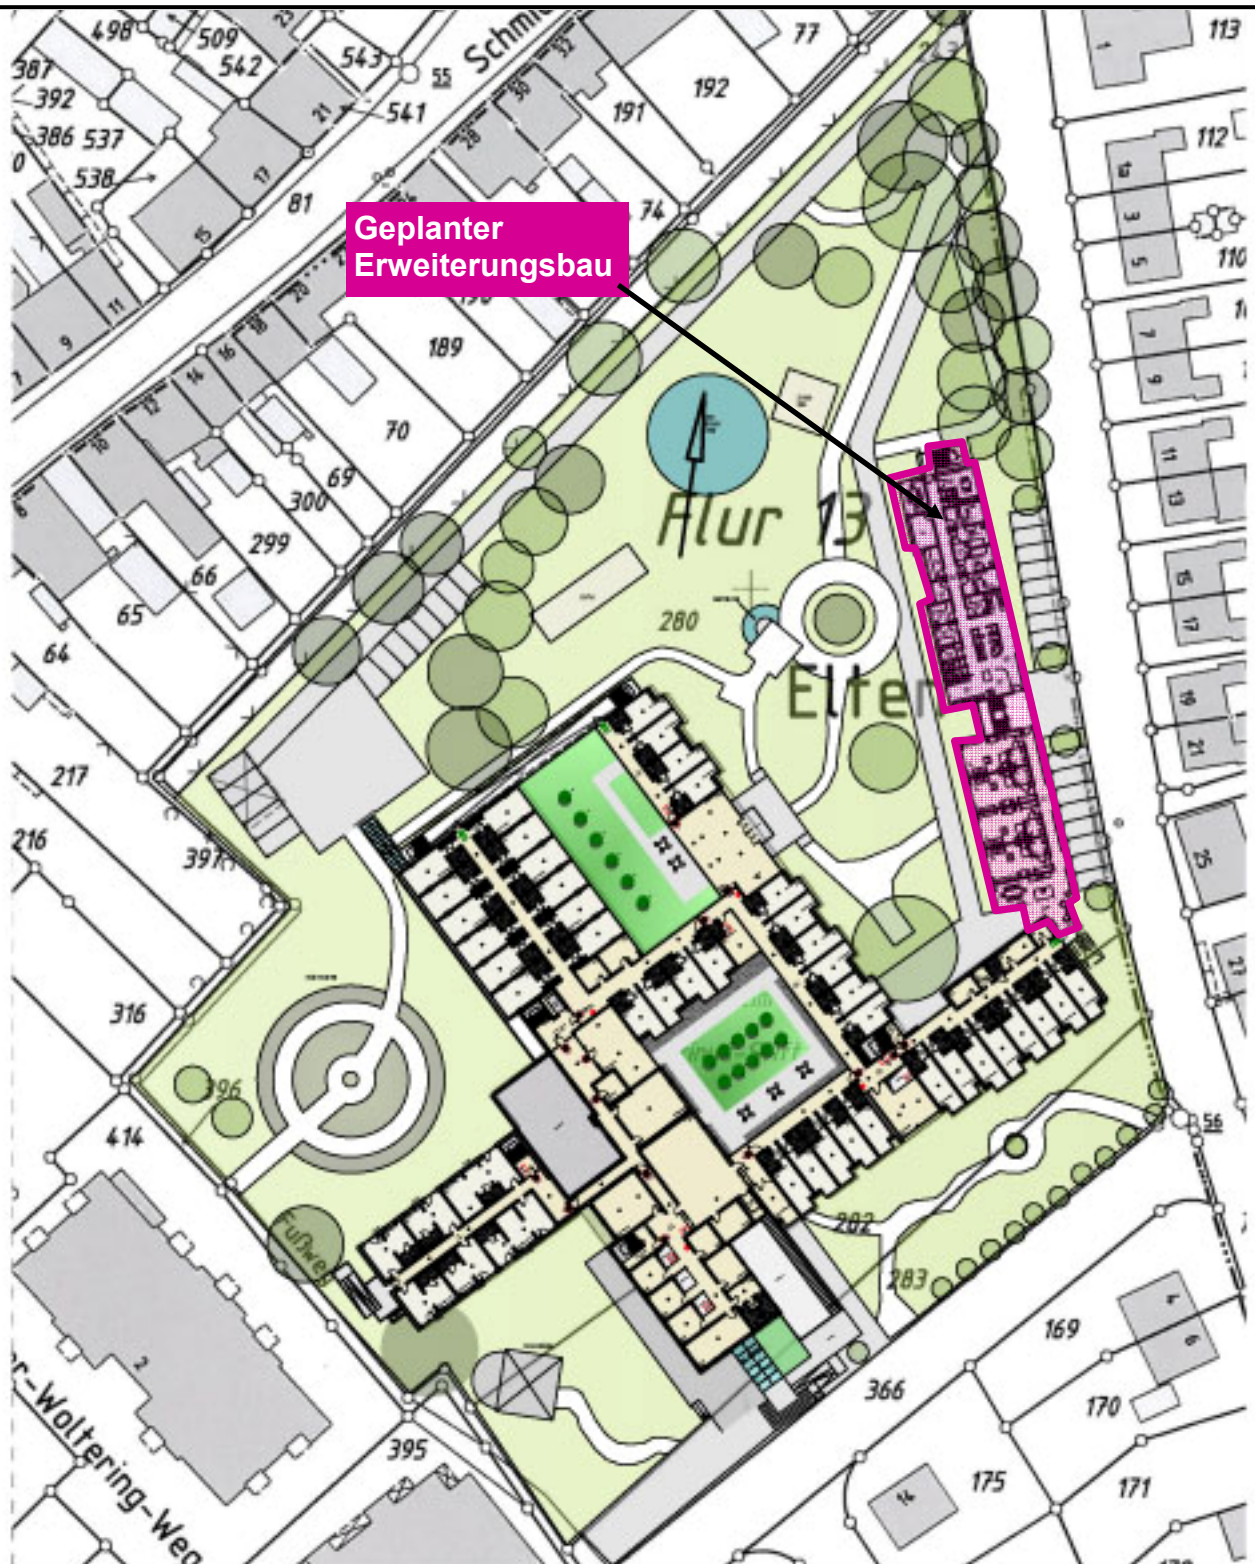

BAUHER
CARITAS ALTENHILFE ST. MARTINUS gGmbH
MARTINUSSTR. 4
46446 EMMERICH AM RHEIN
(UNTERSCHRIFT BAUHER)

PROJEKT
ERWEITERUNG
ST. MARTINUS - STIFT
MARTINUSSTR. 4
46446 EMMERICH AM RHEIN

ELING ■ ARCHITEKTEN BREER HÖLSKEN TICHELOVEN
KERAMAGSTRASSE 16A
46483 WEGEL
TELEFON 0281-562539-0
TELEFAX 0281-65723
KONTAKT@ELING-ARCHITEKTEN.DE
WWW.ELING-ARCHITEKTEN.DE

(UNTERSCHRIFT ARCHITEKT)

ZEICHNUNG
OBERGESCHOSS

M 1 : 1000