Anlage zu Vorlage 05-15 0831/2012
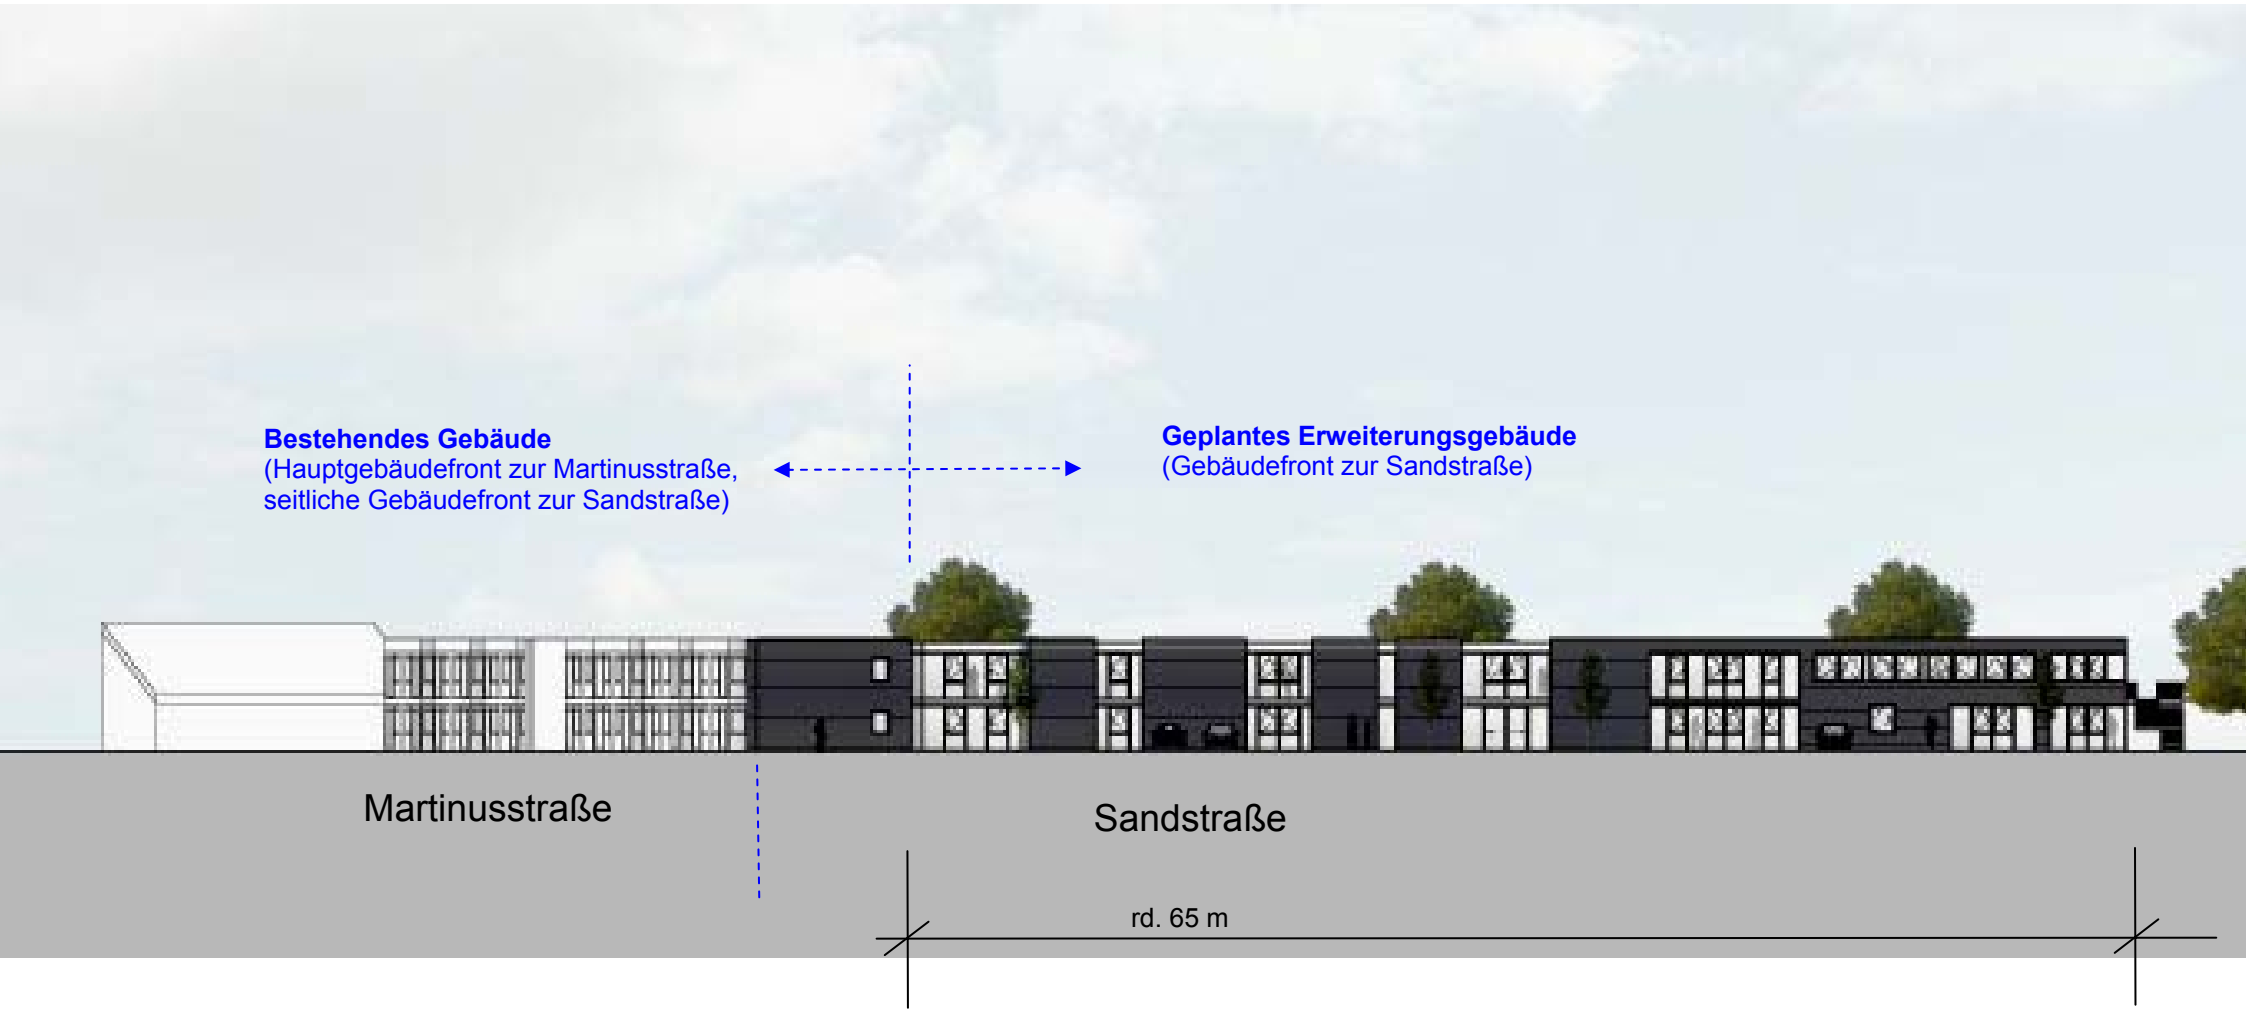
Bebauungsplanverfahren Nr. EL 13/2 -St. Martinus-Stift-;
hier: Ansicht des geplanten Erweiterungsbaues