


Vorlage 05 - 15 0825/2012

Antrag auf Änderung des Bebauungsplanes Nr. E 6/7 -Hansastraße/Ecke Speelberger Straße-;

hier: Übersicht 1 : 2500

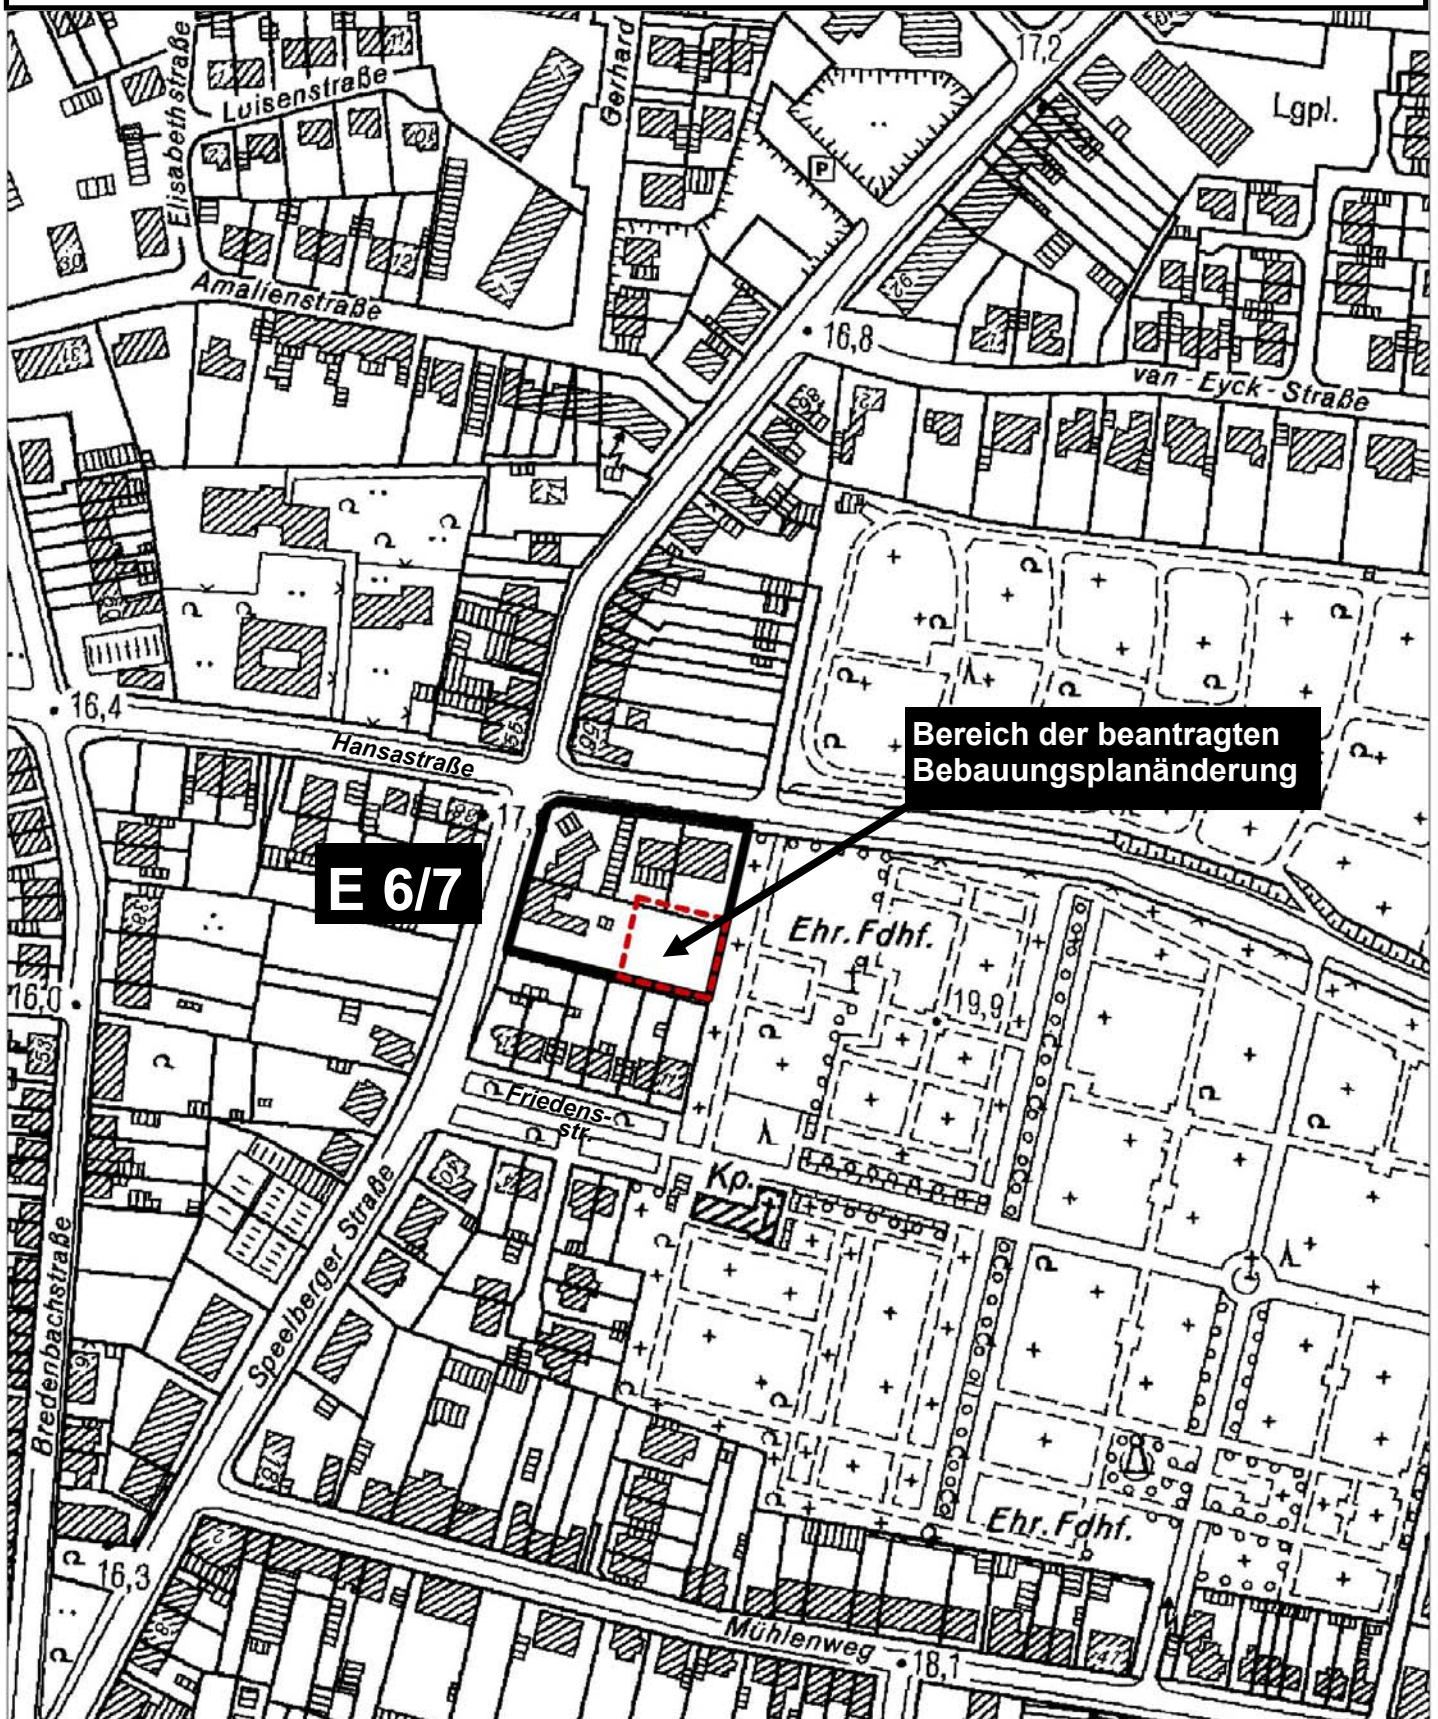

Bereich der beantragten
Bebauungsplanänderung

E 6/7

M 1 : 2500

