



EMMERICHER BAUGENOSSENSCHAFT eG

GEMEINNÜTZIGES
WOHNUNGSUNTERNEHMEN

Emmericher Baugenossenschaft eG, Fährstraße 4, 46446 Emmerich am Rhein

Stadtverwaltung
z. Hd. Frau Schumann
Geistmarkt 1
46446 Emmerich am Rhein

Stadt Emmerich am Rhein

BGM:

Dez.:

Eing.: 08. Jan. 2013

Fb.: 5

Anl.: €

Emmericher Baugenossenschaft eG

Fährstraße 4
46446 Emmerich am Rhein

Telefon (0 28 22) 9140680
Telefax (0 28 22) 9140689

Ihre Zeichen, Ihre Nachricht vom

Unsere Zeichen / S-Nr. 66950
wa WIE 8

Emmerich am Rhein, den
2013-01-08

Antrag Bebauungsplan Feldstraße

Sehr geehrte Damen und Herren,

da wir beabsichtigen, die Häuser „Feldstraße 30-34“ in Emmerich abzureißen und auf dem Grundstück einen Neubau zu errichten, beantragen wir die Aufstellung eines Bebauungsplanes; es handelt sich um die Flurstücke 283-288 Flur 4 in Emmerich.

Vielen Dank im Voraus.

Mit freundlichen Grüßen

Emmericher Baugenossenschaft eG

seit 1899

Sitz der Genossenschaft: Emmerich am Rhein, GenR 120 Amtsgericht Kleve

Vorsitzender des Aufsichtsrates: Hans Joachim Frücht

Vorstand: Horst Boch, Dipl. Kfm. Klaus Fischer, Horst Balkmann

Sprechstunden:

montags von 09.00 – 12.00 Uhr

donnerstags von 14.00 – 17.00 Uhr

und nach besonderer Vereinbarung

Bankverbindungen:

Stadtparkasse Emmerich-Rees Kto. 109 900 (BLZ 358 500 00)
Volksbank Emmerich-Rees eG Kto. 3 001 706 011 (BLZ 358 602 45)


eMail-Adresse: info@emmericher-baugenossenschaft.de
Internet: <http://www.emmericher-baugenossenschaft.de>

Anlage zu Vorlage 05-15 0884/2013


Bebauungsplanaufstellungsverfahren Nr. E 4/5 -Feldstraße-;
hier: Lageplan Bebauungskonzept 1 : 500



M 1 : 500

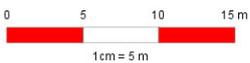

Feldstraße

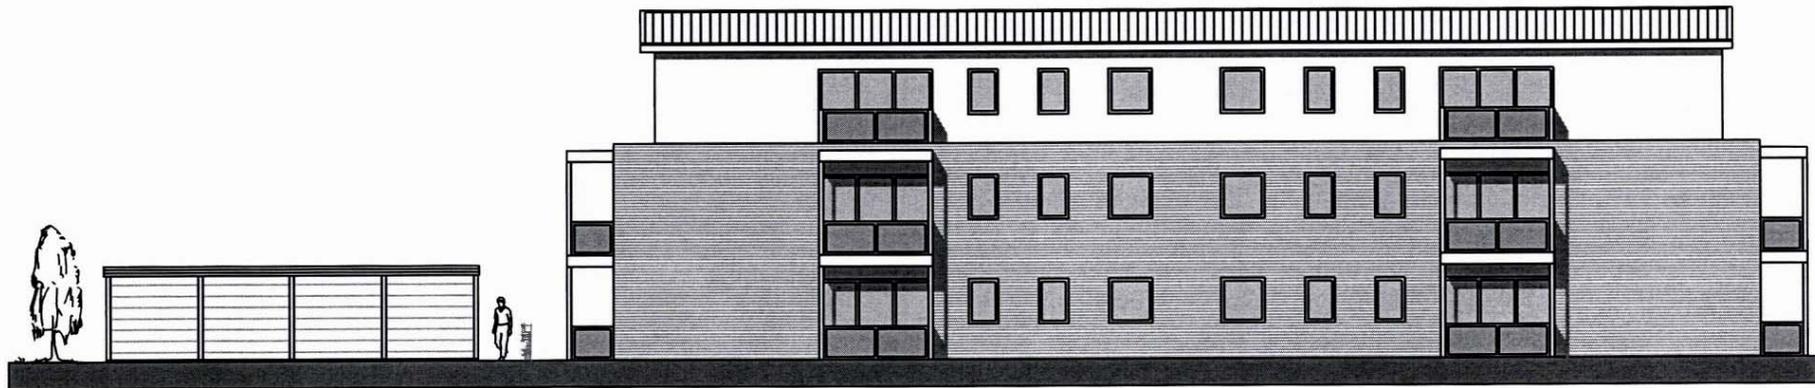

Anliegerweg

Seitenansicht rechts

Neubau von 2 Mehrfamilienhäuser (je 10 WE) in 46446 Emmerich am Rhein, Feldstrasse

BAUHERR:

ENTWURFSVERFASSER:


EMMERICHER
BAUGENOSSENSCHAFT EG

ImmoReal GmbH

Seitenansicht links
M 1:200

Anlage zu Vorlage 05-15 0884/2013

Bebauungskonzept -Südansicht-

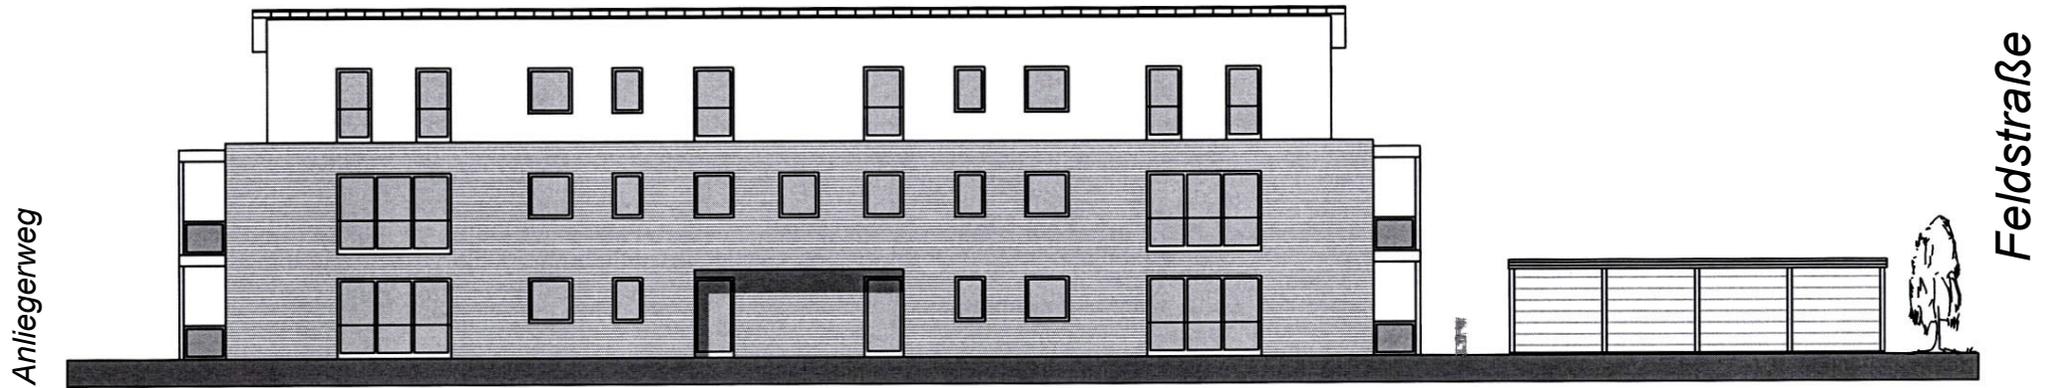

Seitenansicht Links

Neubau von 2 Mehrfamilienhäuser (je 10 WE) in 46446 Emmerich am Rhein, Feldstrasse

BAUHERR:

ENTWURFSVERFASSER:


EMMERICHER
BAUGENOSSENSCHAFT EG

ImmoReal GmbH


Seitenansicht links
M 1:200

Anlage zu Vorlage 05-15 0884/2013

Bebauungskonzept -Nordansicht-

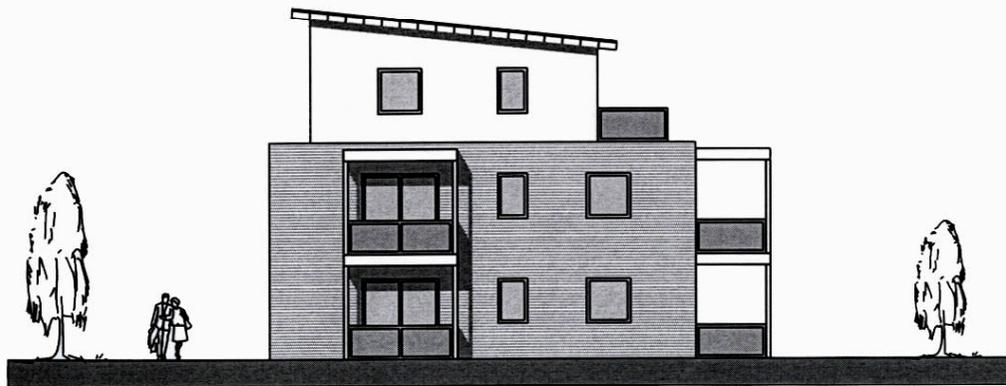

Strassenansicht

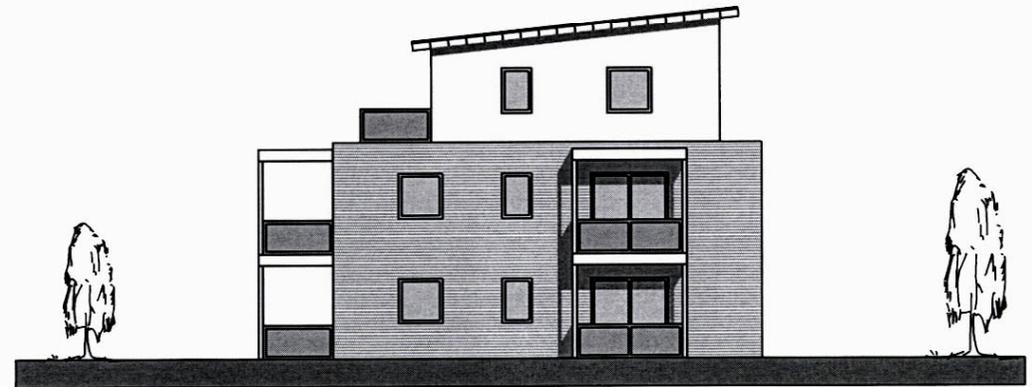

Rückansicht

Neubau von 2 Mehrfamilienhäuser (je 10 WE) in 46446 Emmerich am Rhein, Feldstrasse

BAUHERR:

EMMERICHER
BAUGENOSSENSCHAFT EG


ENTWURFSVERFASSER:

ImmoReal GmbH

Strassen- u. Rückansicht
M 1:200

Anlage zu Vorlage 05-15 0884/2013

Bebauungskonzept -West- und Ostansicht-

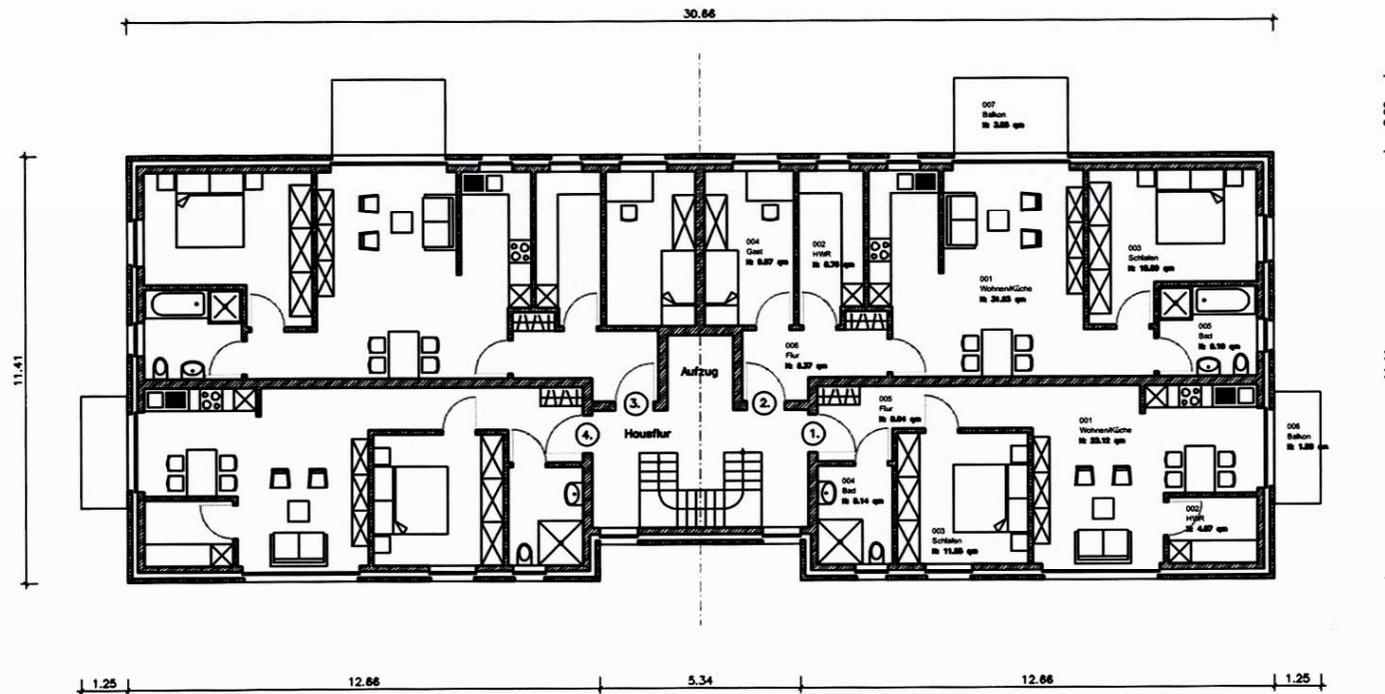

Neubau von 2 Mehrfamilienhäuser (je 10 WE) in 46446 Emmerich am Rhein, Feldstrasse

BAUHERR:

ENTWURFSVERFASSER:

GRUNDRISS ERDGESCHOSS

EMMERICHER
BAUGENOSSENSCHAFT EG

ImmoReal GmbH

M 1:200

Anlage zu Vorlage 05-15 0884/2013

Bebauungskonzept -Grundriss Erdgeschoss-