Bebauungsplanverfahren Nr. E 12/2 -Weseler Straße / Südost-

Anlage zum Aufstellungsbeschluss

hier: Überdeckung von Teilbereichen bestehender Bebauungspläne

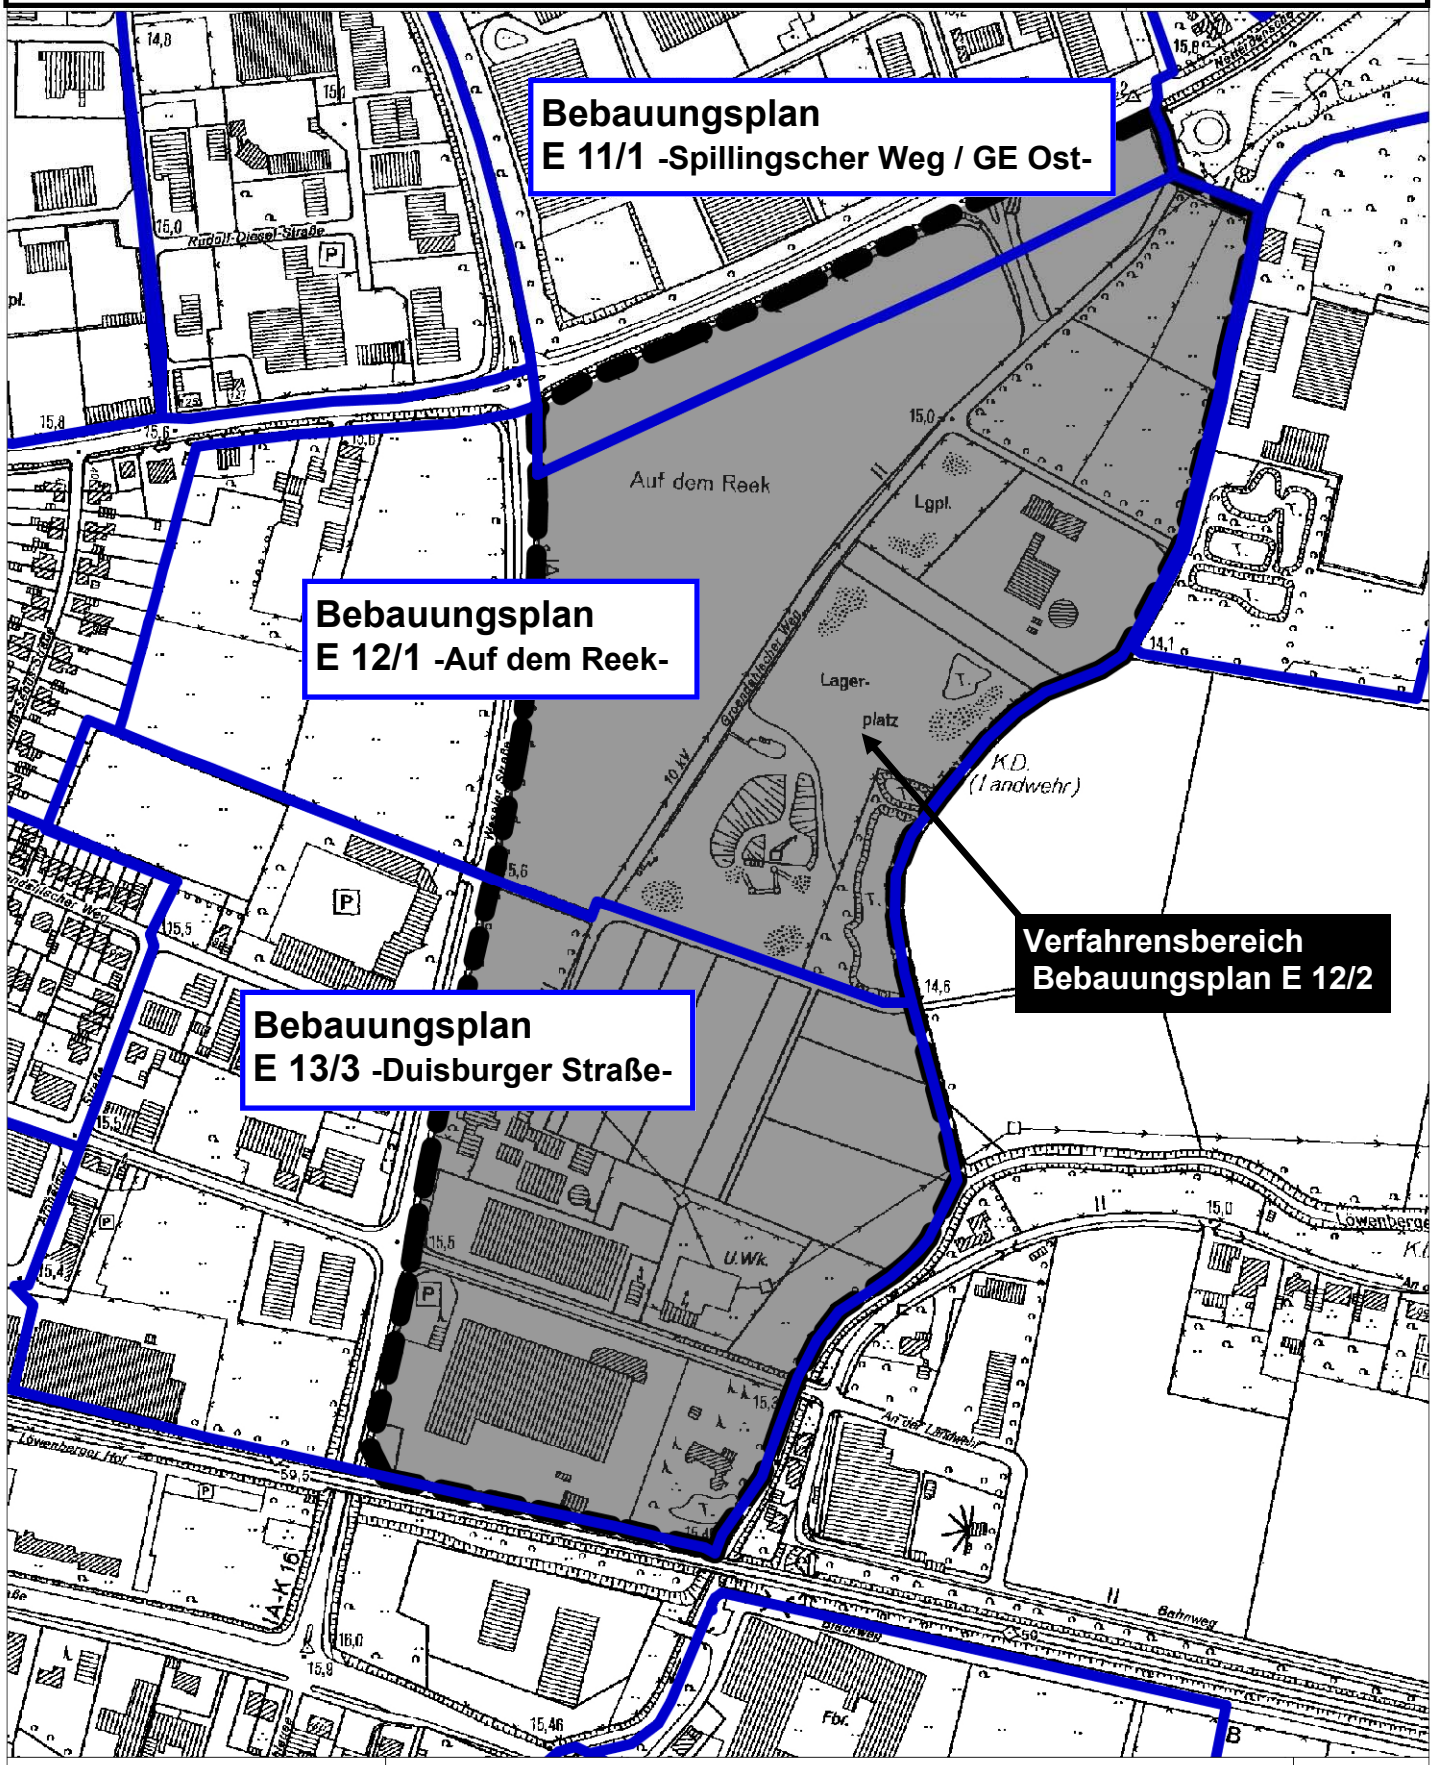

M 1 : 5000

0 50 100 150 m

1 cm = 50 m