


**Bebauungsplanverfahren Nr. E 12/2 -Weseler Straße / Südost-
Anlage zum Aufstellungsbeschluss
hier: Darstellung des Verfahrensgebietes**

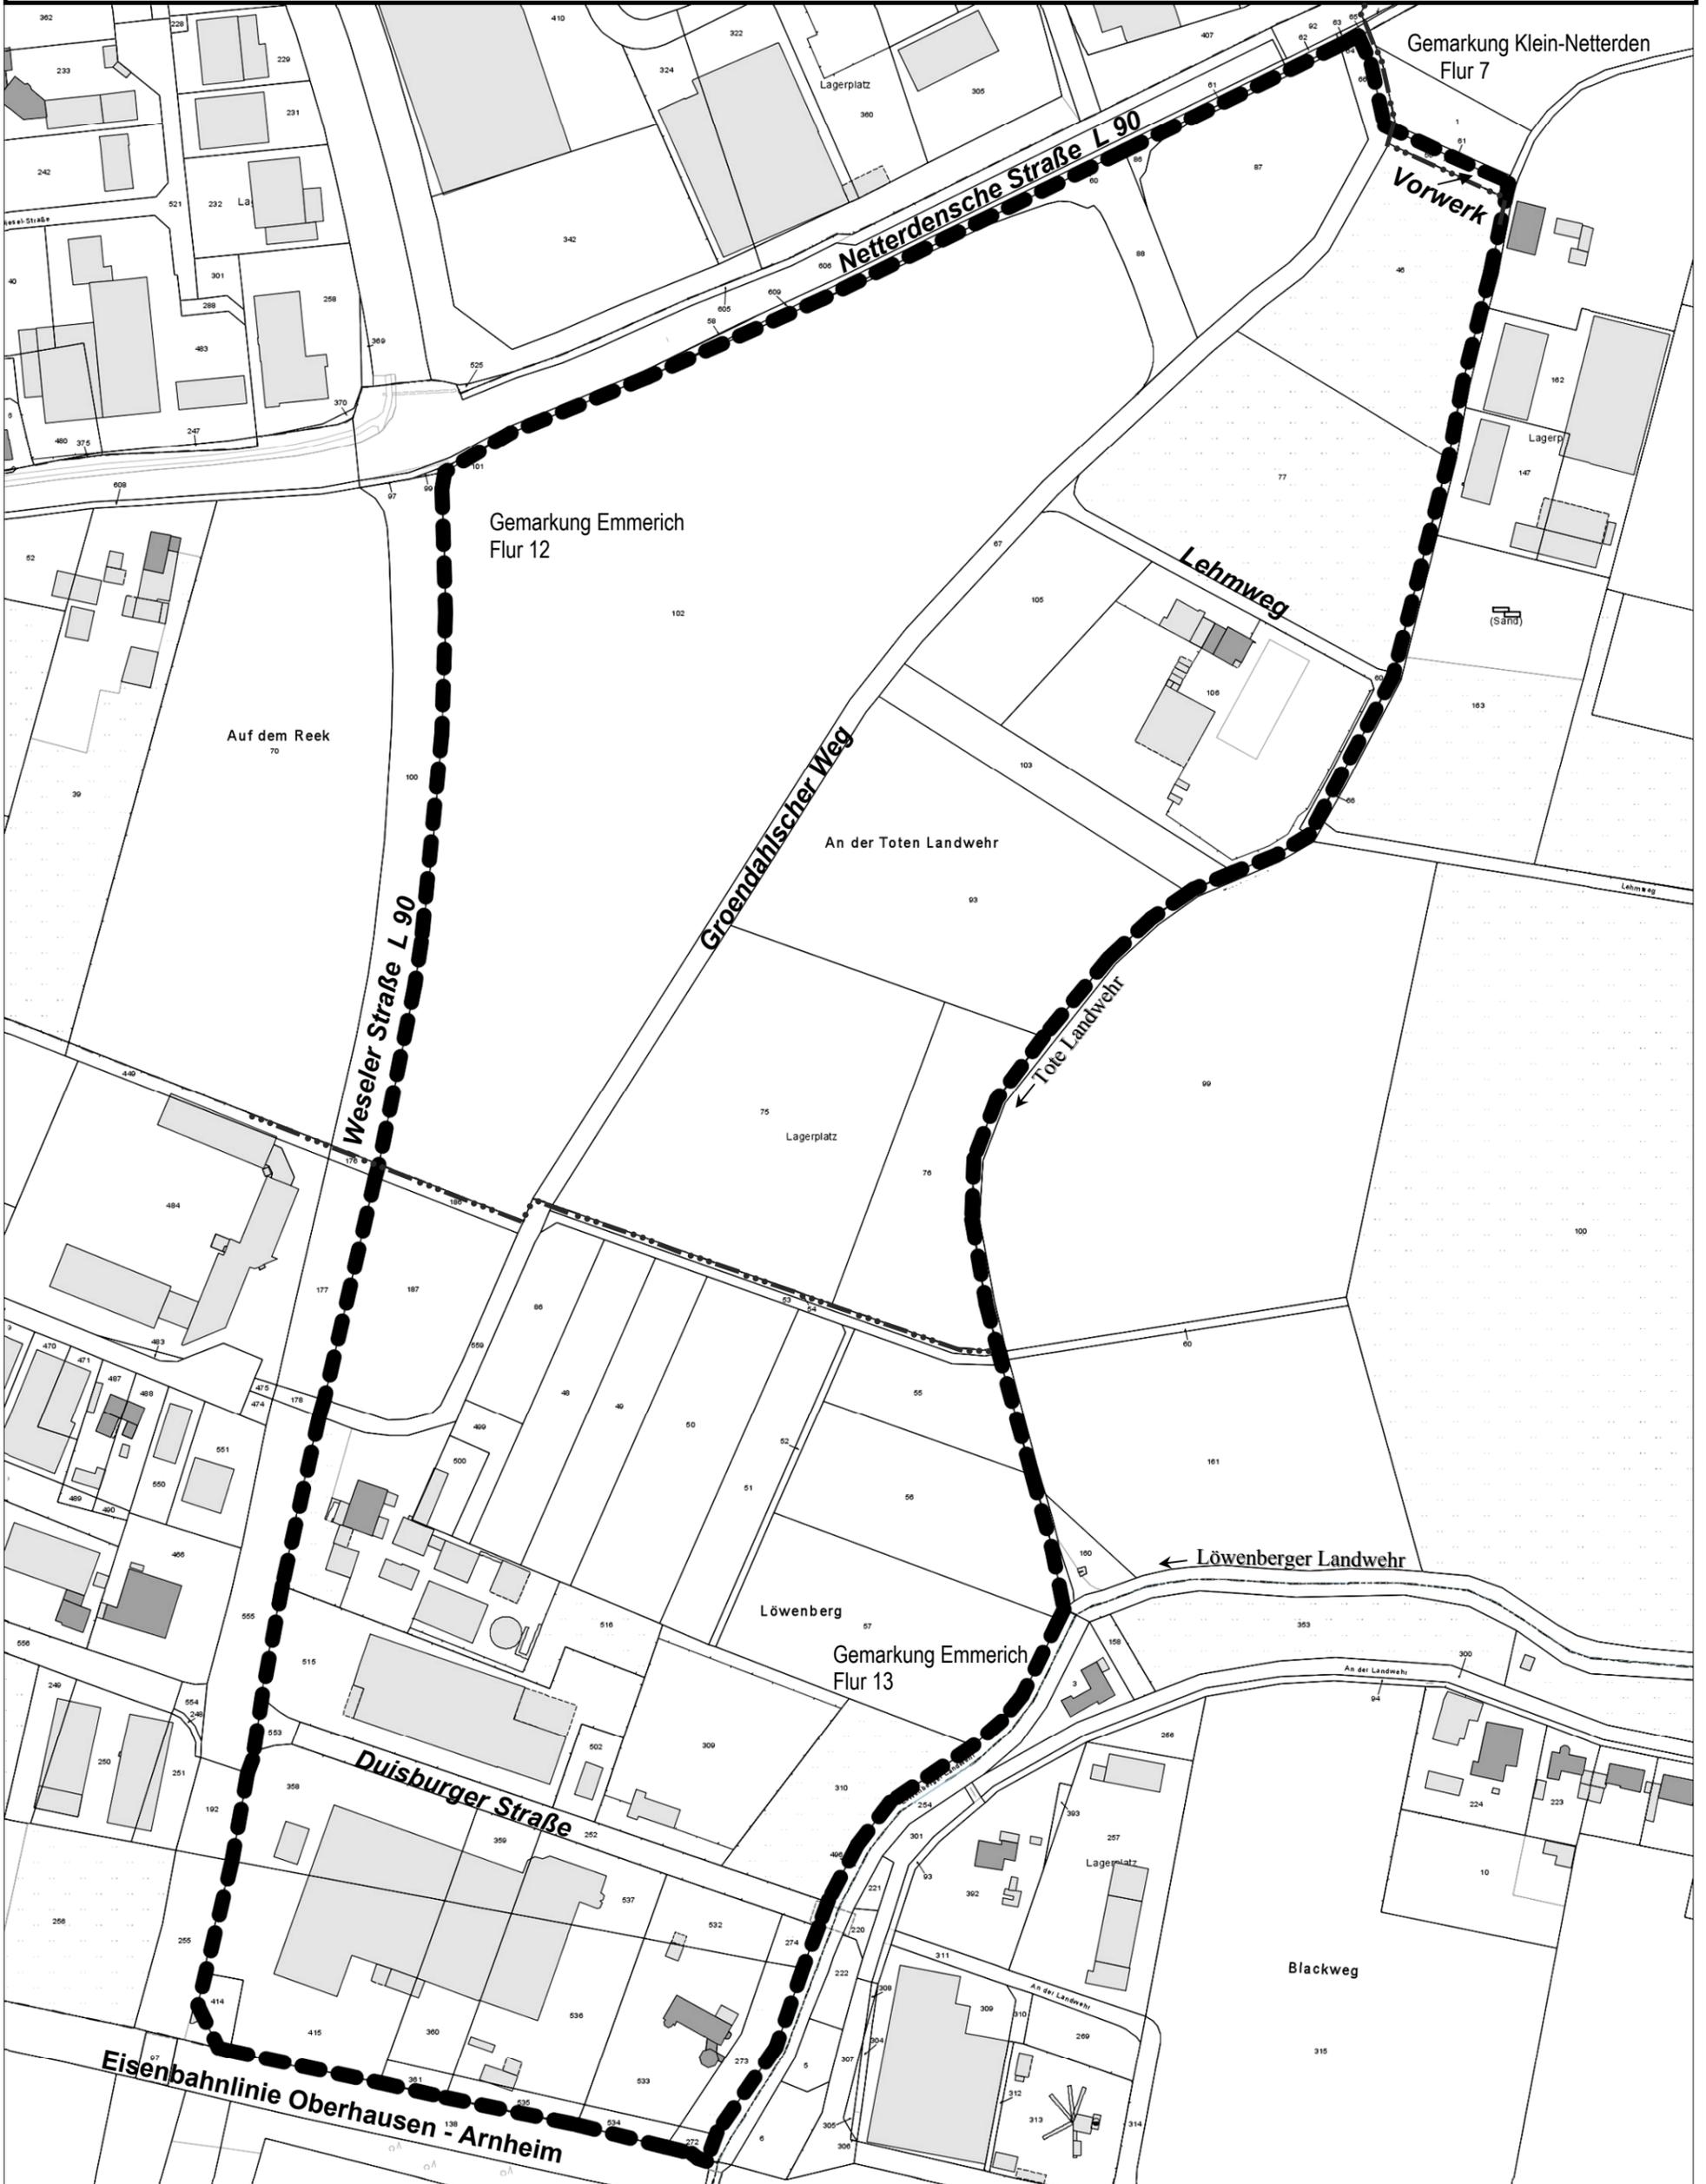

M 1 : 2750

