


78. Änderung des Flächennutzungsplanes betreffend Umwandlung einer Gewässerflächendarstellung in „Gewerbliche Baufläche“

hier: Luftbild

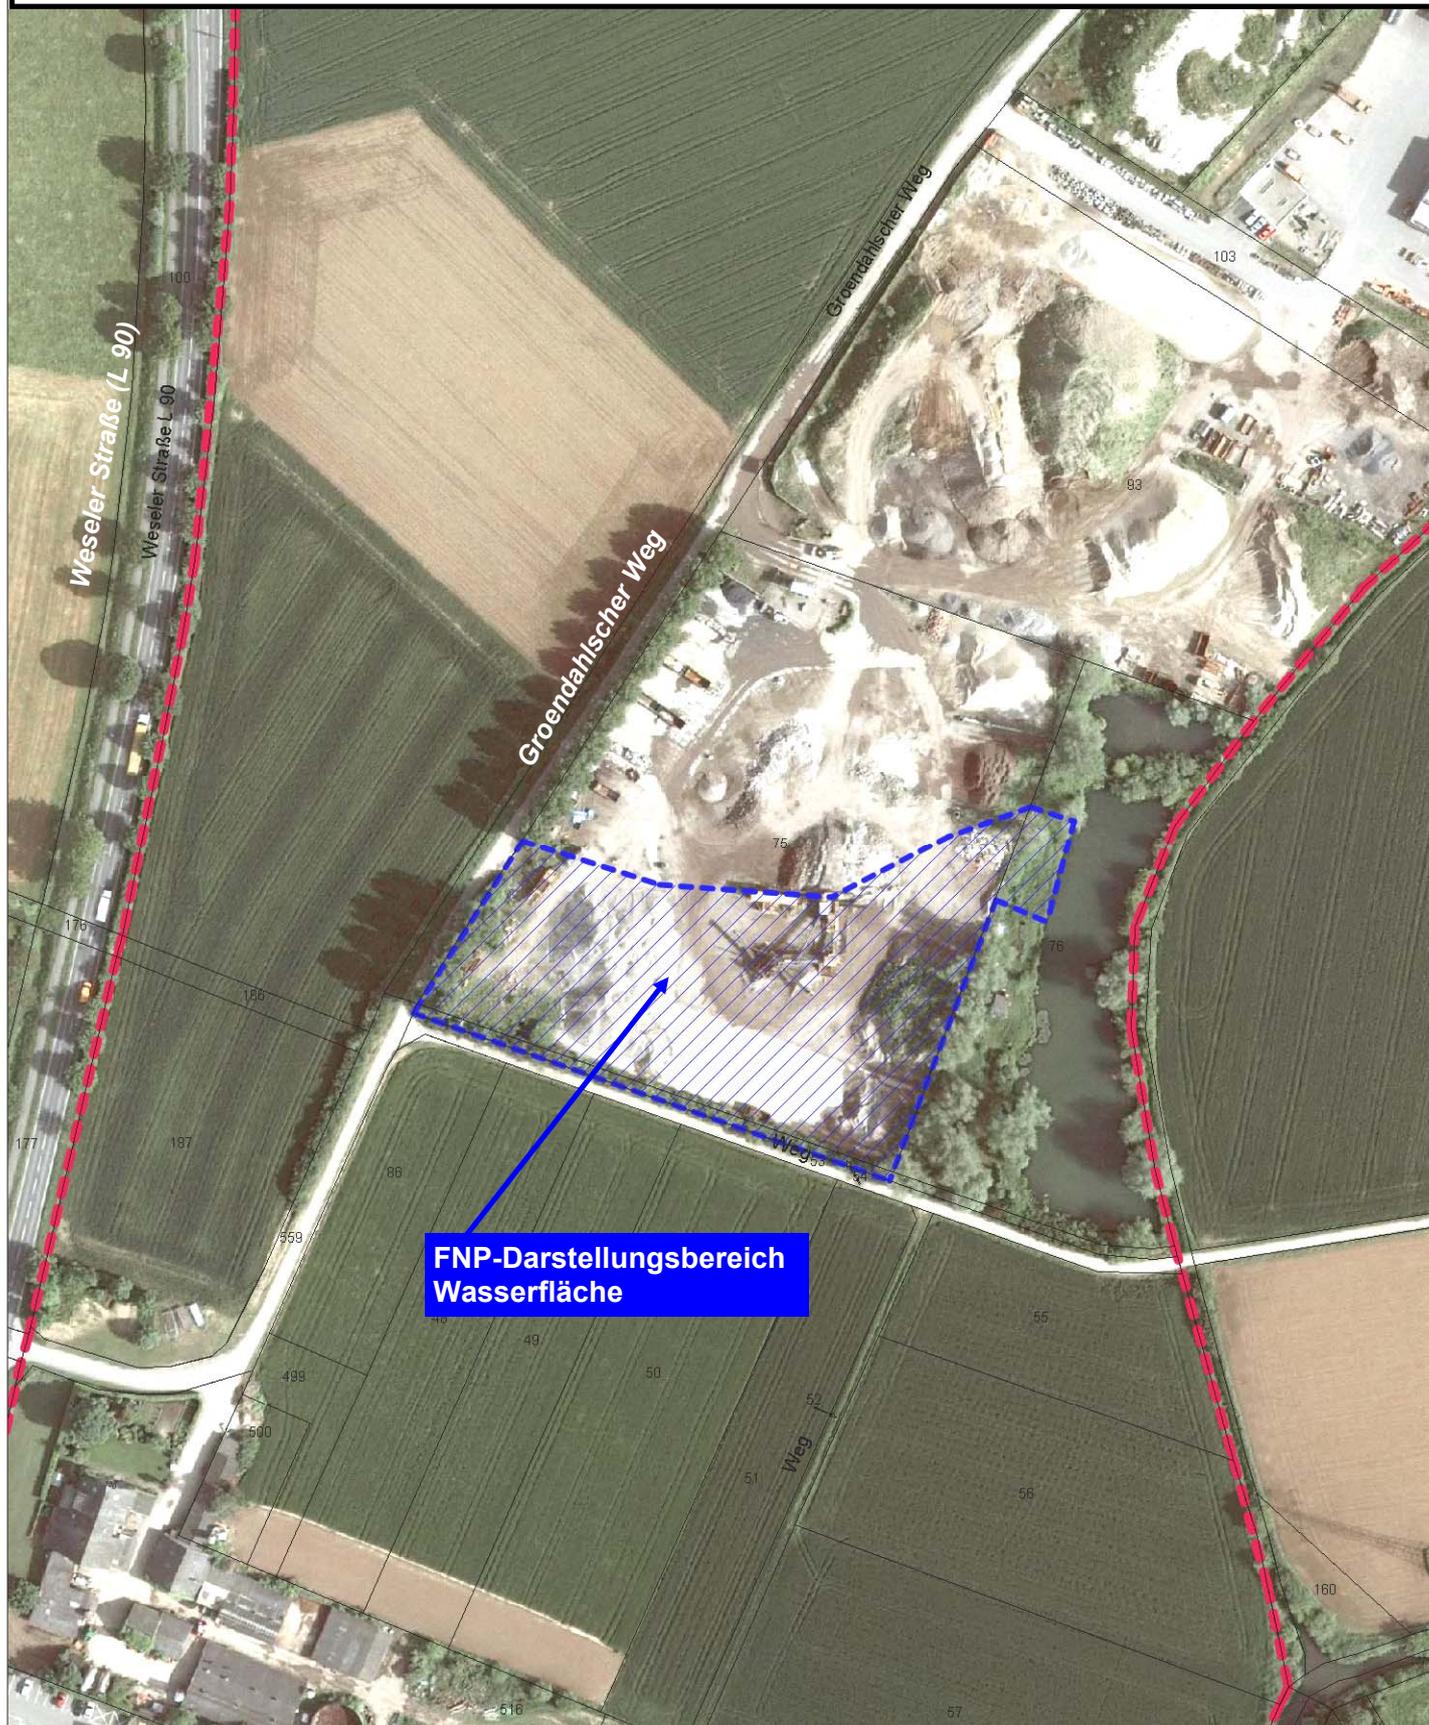

**FNP-Darstellungsbereich
Wasserfläche**

M 1 : 2000

