

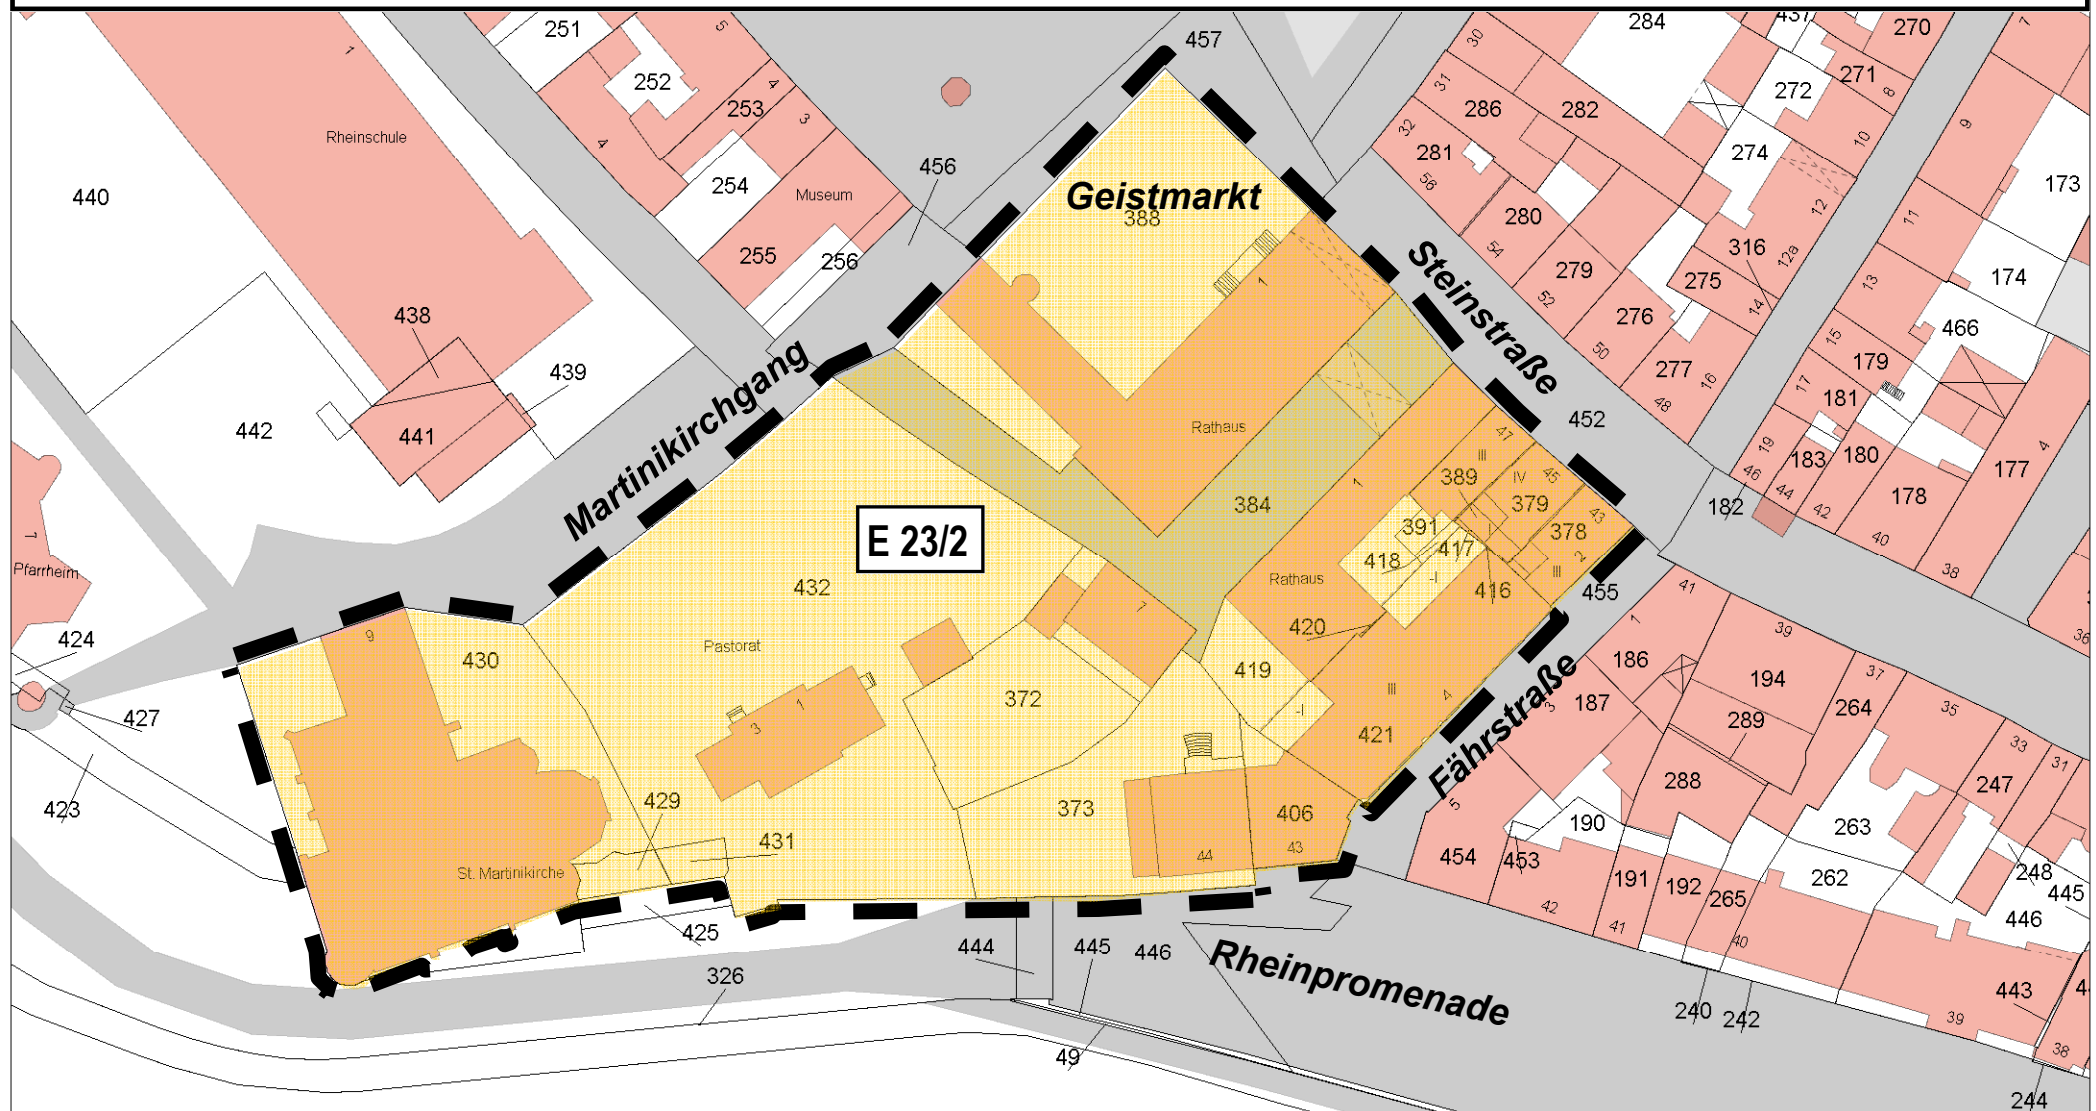


Bebauungsplanverfahren Nr. **E 23/2 -Fährstraße / Hinter dem Hirsch-**
hier: Festlegung des Verfahrensgebietes im Aufstellungsbeschluss

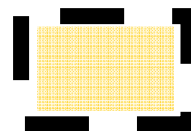

M 1 : 1000

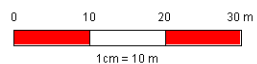

Abgrenzung des Verfahrensgebietes

