


# Anlage zu Vorlage 05-15 0951/2013

7. vereinfachte Änderung des Bebauungsplanes Nr. EL R/1 -Wasserstraße-;  
hier: Bestehende Bebauungsplanfestsetzungen

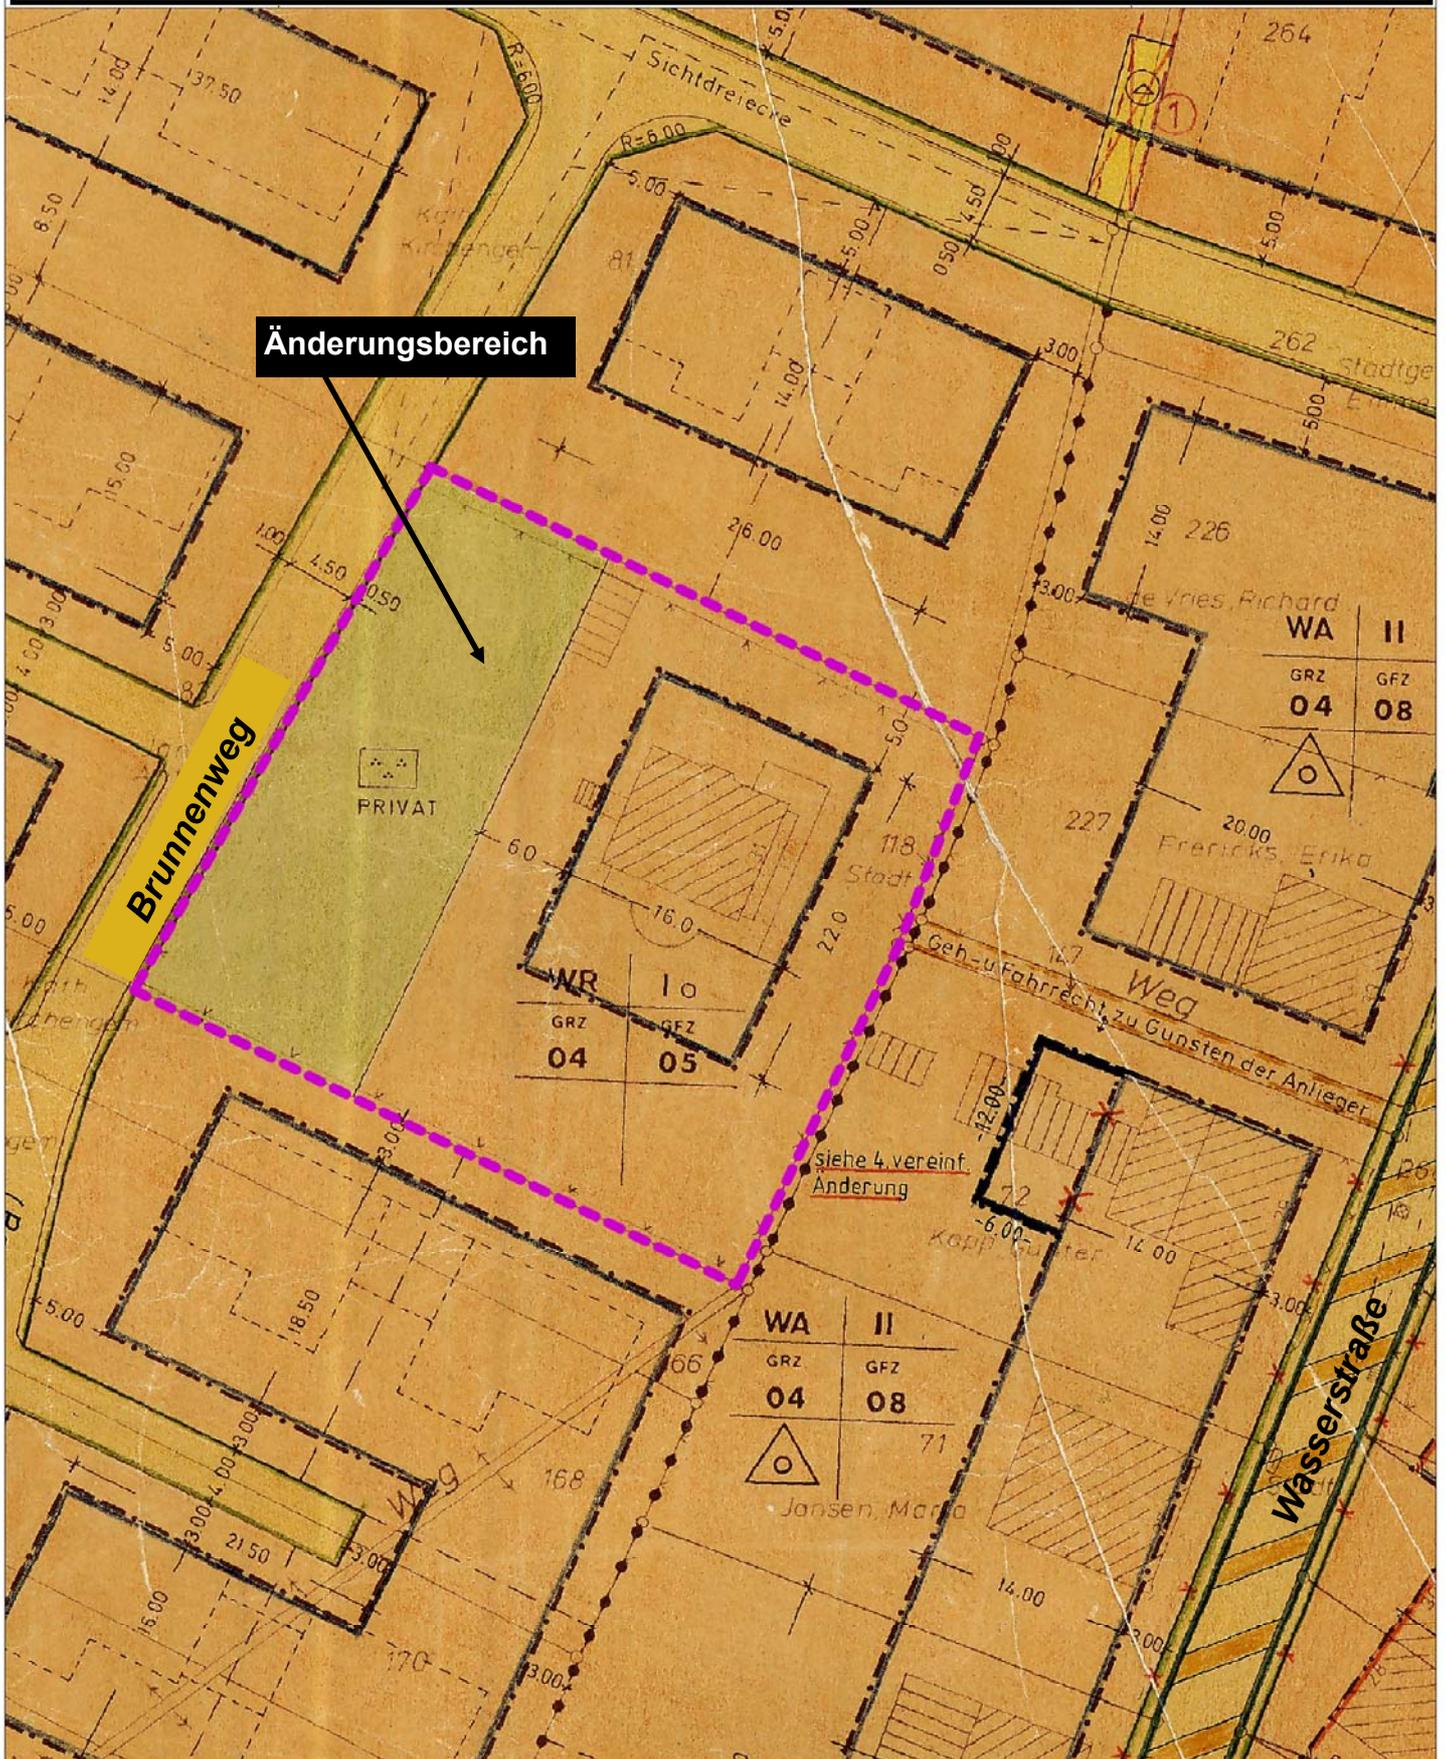

M 1 : 500

