


Anlage zu Vorlage 05-15 0998/2013
Ausschluss von Ein- und Ausfahrten an der Gerhard-Sturm-Straße

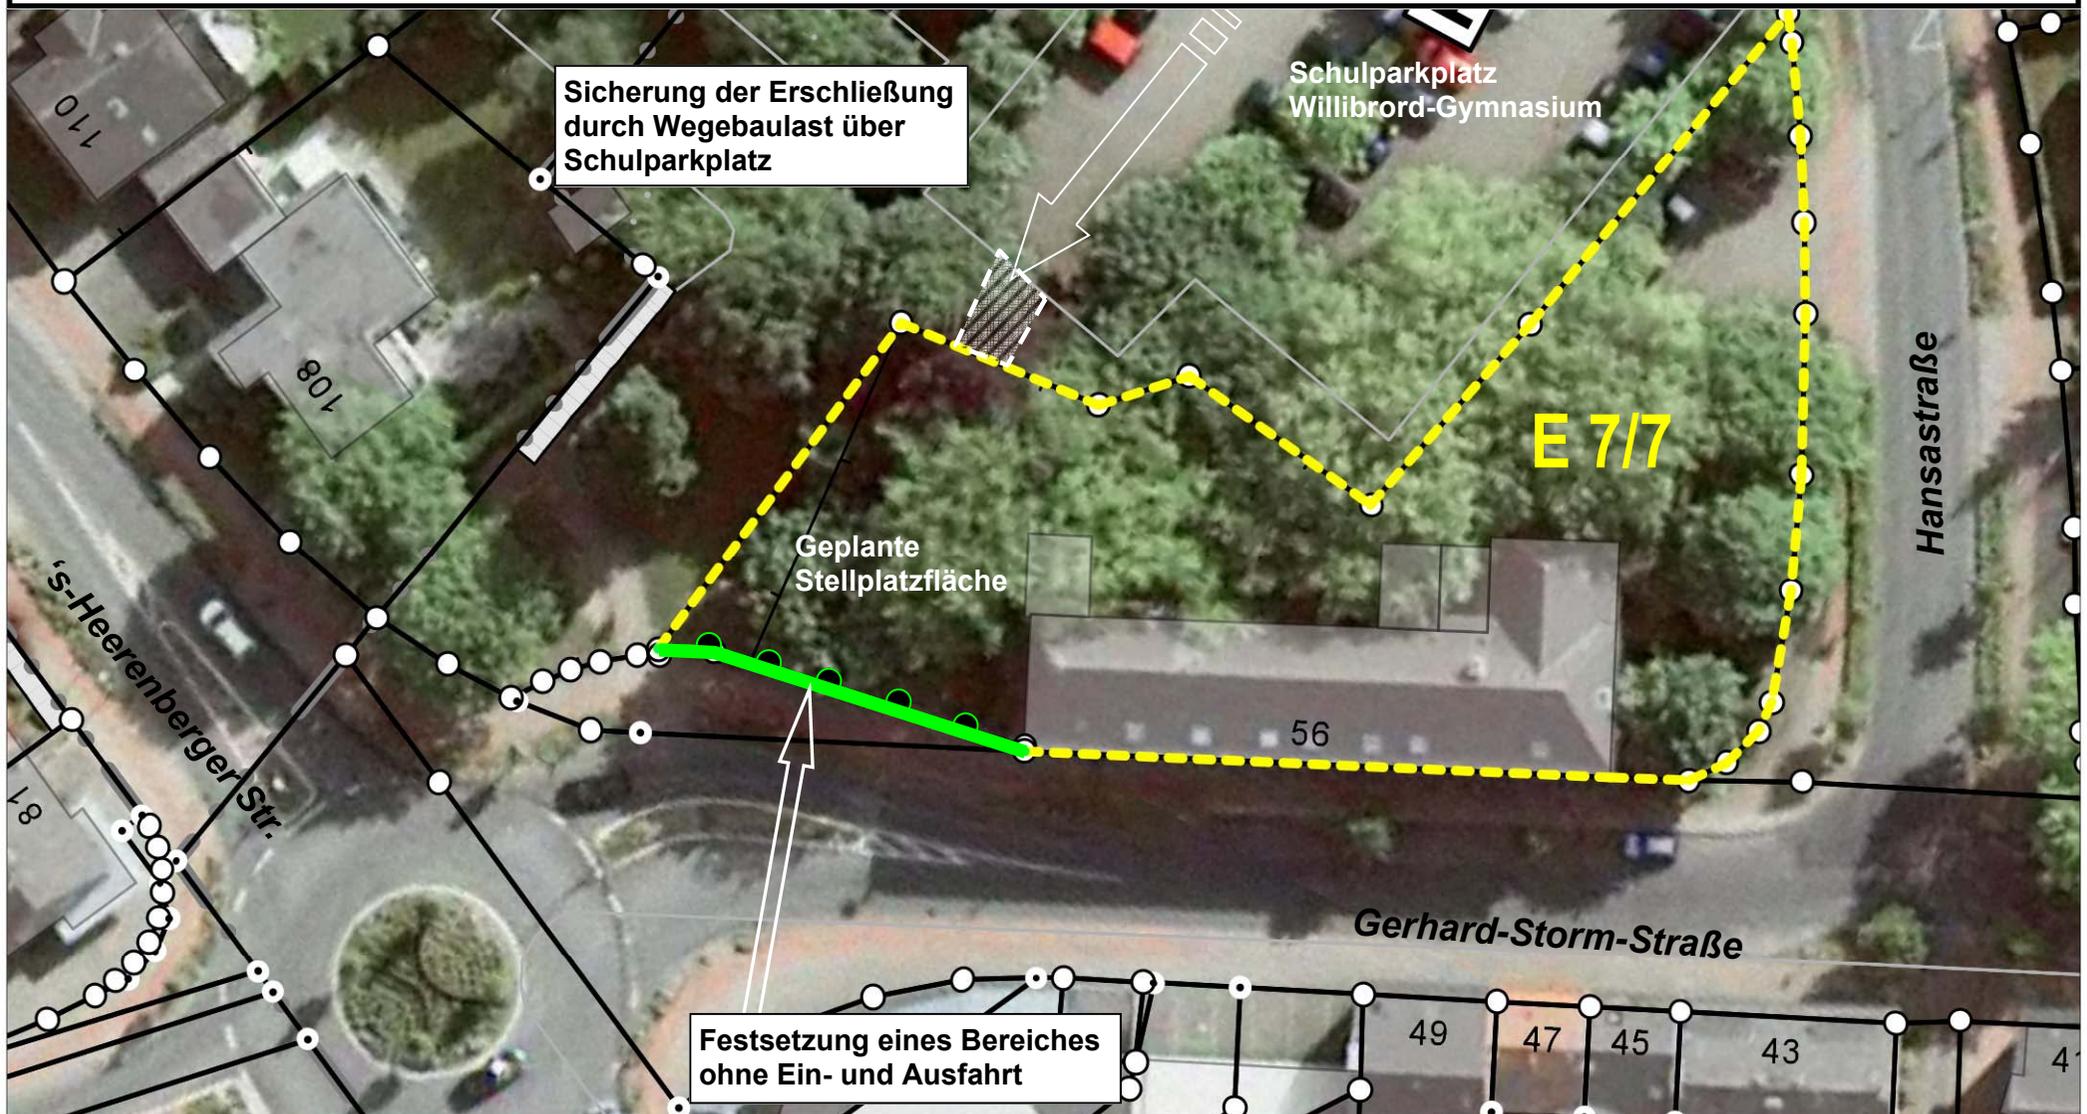

M 1 : 500

